


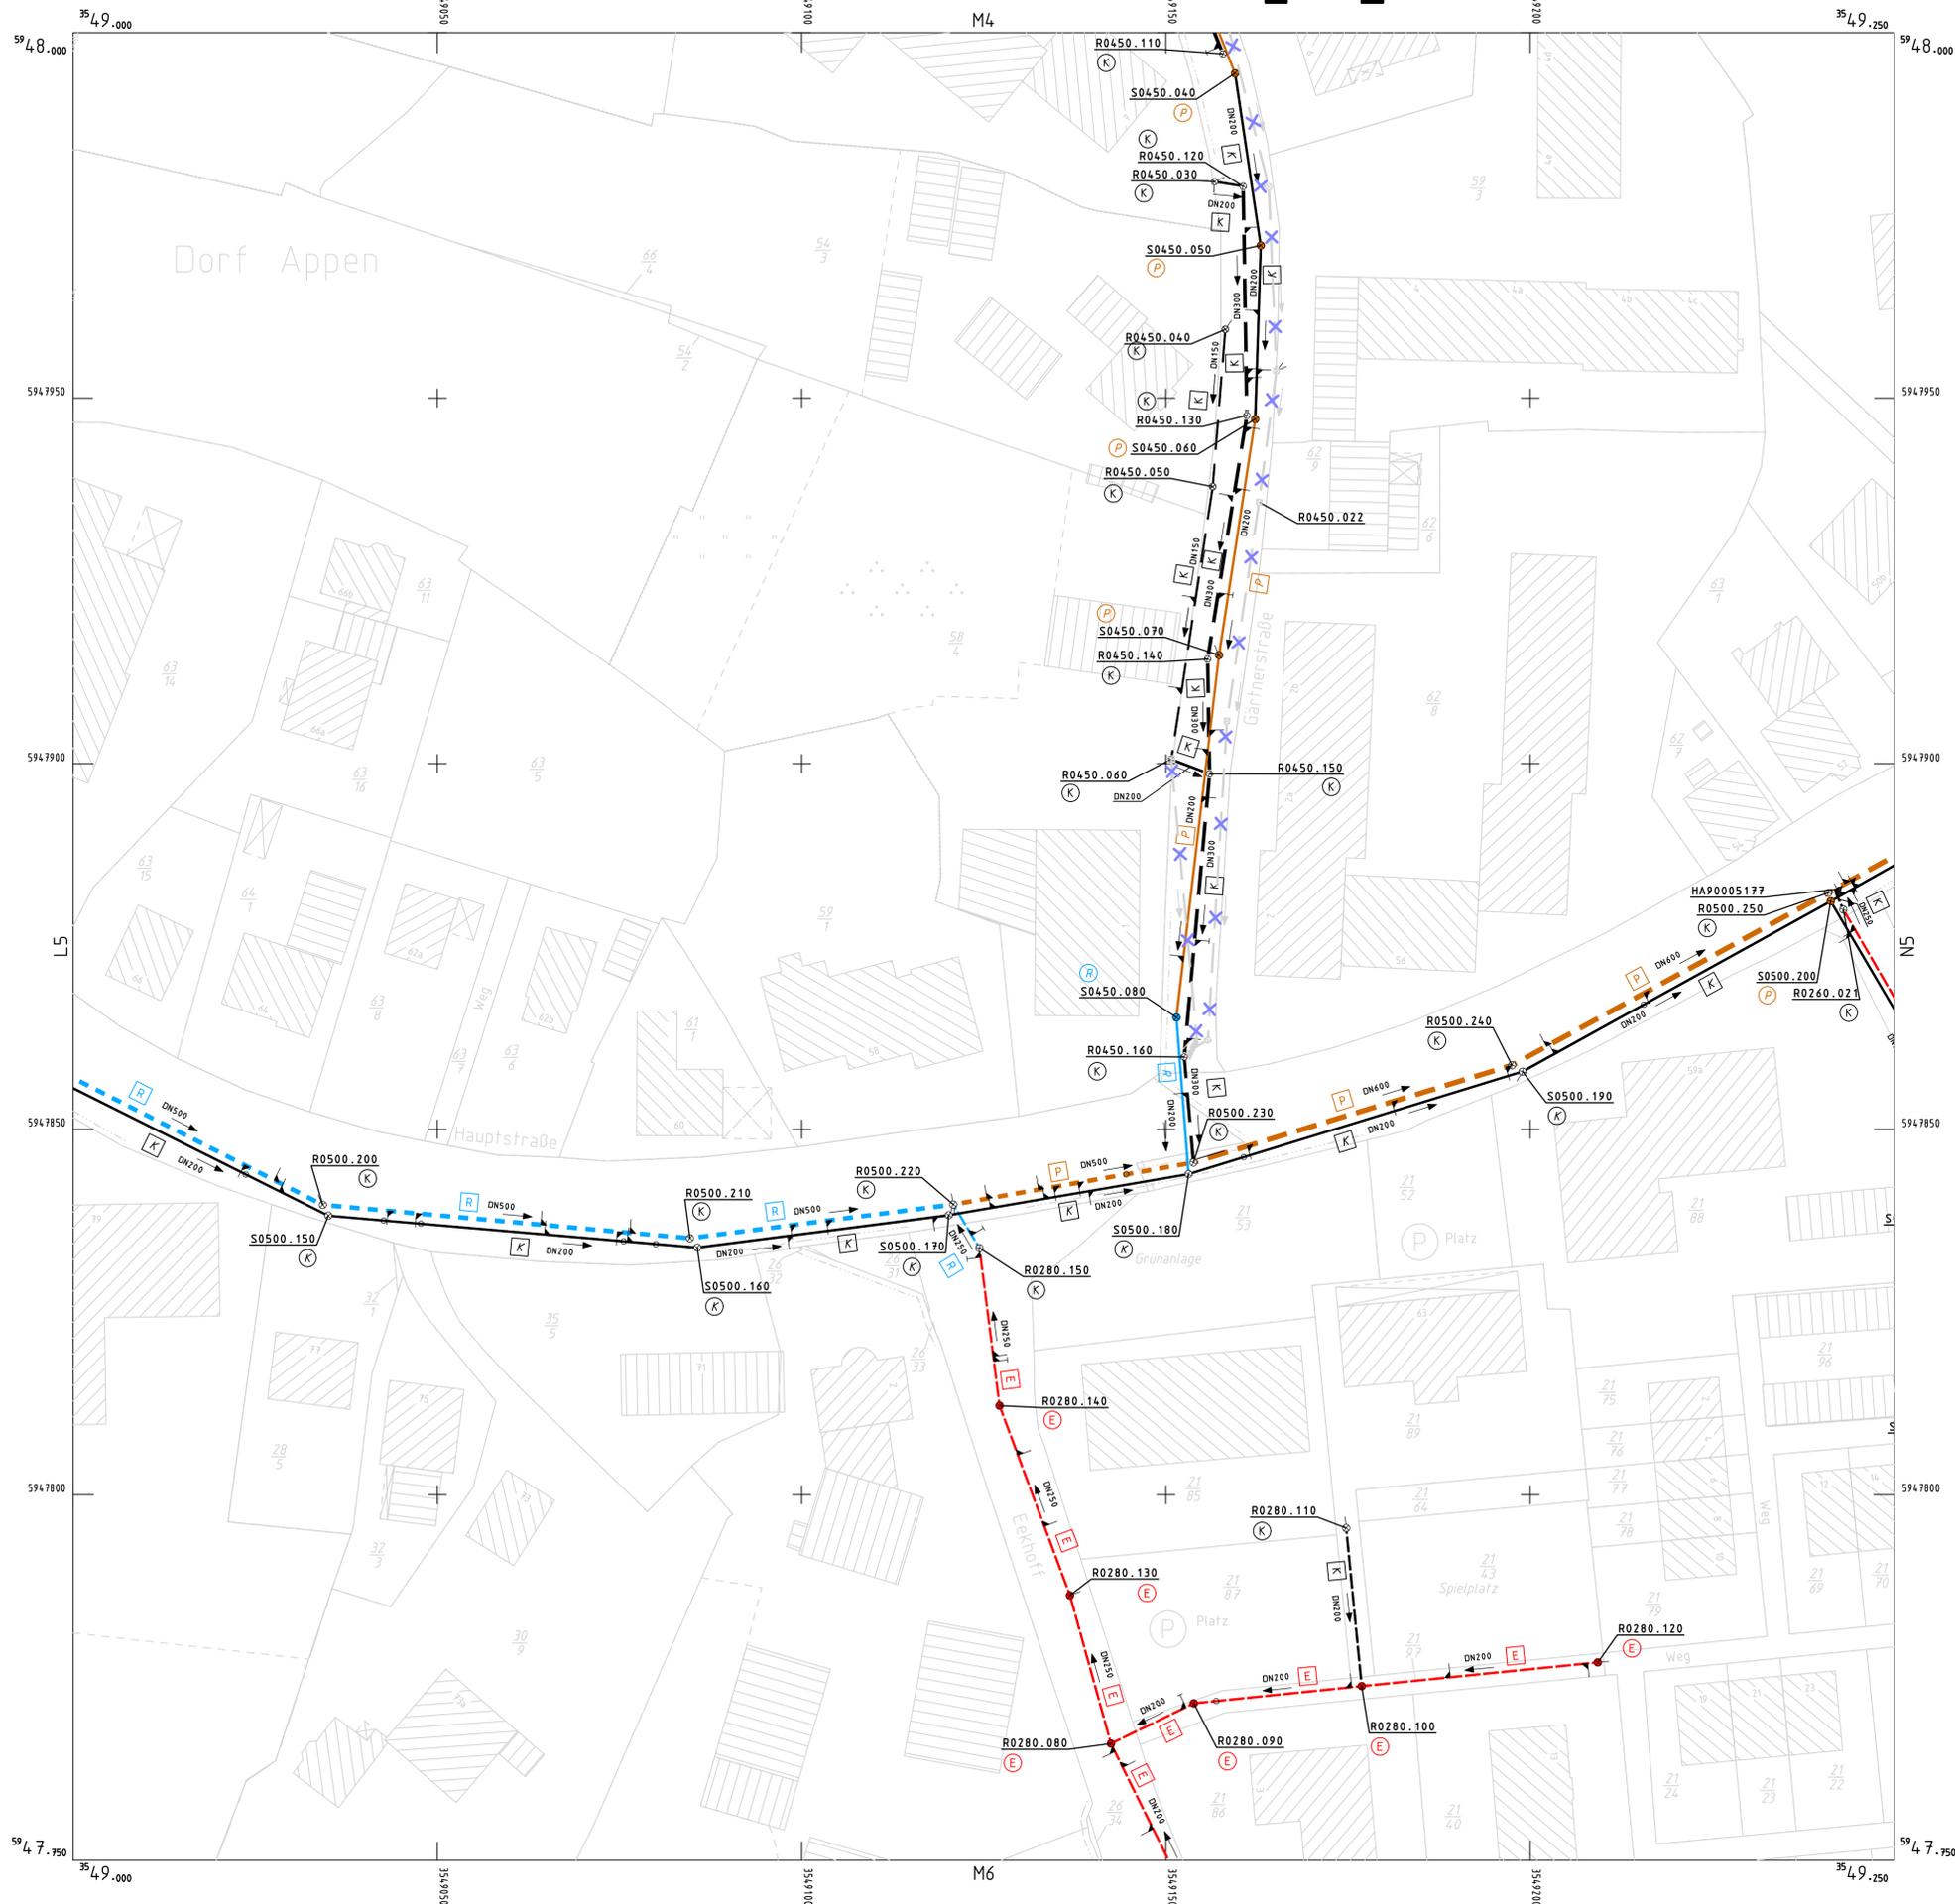

Gemeinde Appen



E **E**

Diplom-Ingenieur Gunter Felshart
Öffentlich bestellter Vermessungsingenieur

25436 Tornesch, Uetersener Str.59
Tel.04122/9573-0 Fax.04122/957333

Aufnahme: 1994 - 1999
Feldvergleich:
Kataster:

Zeichenerklärung

- R4850.001** Schachtabzeichnung
Nennweite
Abwasserzweckverband-Leitung Schmutzwasser
Druckleitung Schmutzwasser o. Regenwasser
Freigefälleleitung Schmutzwasser mit Fließrichtung
nicht untersuchter Leitungsabschnitt Schmutzwasser
Freigefälleleitung Regenwasser mit Fließrichtung
nicht untersuchter Leitungsabschnitt Regenwasser
- Schacht
Schacht mit Sandfang
verdeckter Schacht
Pumpstation
Regenwasser-Ein-/Auslauf
Anschluß
Abzweiger/Stutzen Kämpfer
Abzweiger/Stutzen Scheitel
- verschlossen:


Schmutzwasser

- Erneuerung Haltung / Schacht
 Renovation Haltung / Schacht
 Reparatur Haltung / Schacht
 Inspektion Haltung / Schacht
 keine Maßnahme Haltung / Schacht
 Aufgabe Haltung / Schacht
 Zustand unbekannt Haltung / Schacht

Regenwasser

- Erneuerung Haltung / Schacht
 Renovation Haltung / Schacht
 Reparatur Haltung / Schacht
 Inspektion Haltung / Schacht
 keine Maßnahme Haltung / Schacht
 Aufgabe Haltung / Schacht
 Zustand unbekannt Haltung / Schacht

Übersichtskarte über die Blatteinteilung

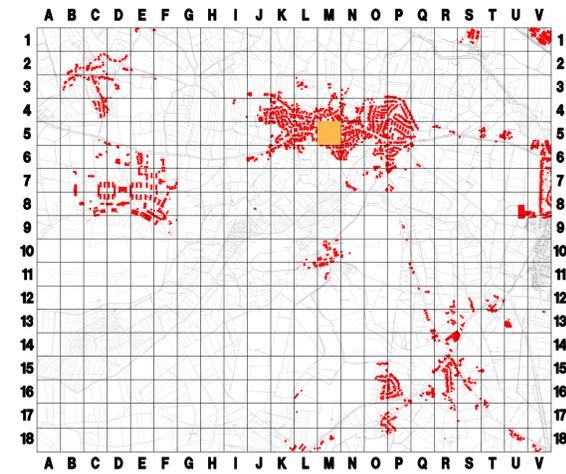

Datum	Änderung	Name
24.09.2013	Regenwasserkanal Maßnahme "Gärtnersstraße" geändert	Rauchfuß

Gemeinde Appen

Kanalkataster der Gemeinde Appen

SANIERUNGSPLAN-Haupthaltungen

L+R Ingenieurbüro
LENK + RAUCHFUß GmbH
Beratende Ingenieure VBI

25462 Rellingen, Hauptstraße 70 - Postfach 1245
Telefon (04101) 2100-0 - Telefax (04101) 25091
E-Mail: buero@lenk-rauchfuss.de

Wasser - Abwasser - Kanalkataster - Straßenbau - Sportanlagen

Planbearbeitung:
Rellingen, den 14.12.2004

G. Rauchfuß

Bearbeitet: Rauchfuß, jr. Gezeichnet: Rauchfuß, jr. Geprüft: Rauchfuß, jr. Plottiert: Rauchfuß, jr.

Maßstab: 1 : 500	Zeichnungsnummer: 436.M05-San	Anlage: Blatt: 5,3.1 M05
---------------------	----------------------------------	-----------------------------------

Datei: M05-N-BL.PLT Blattgröße: 76,5 x 59,4 cm