




Gemeinde Appen

Diplom-Ingenieur Gunter Felshart
 Öffentlich bestellter Vermessungsingenieur

25436 Tornesch, Uetersener Str.59
 Tel.04122/9573-0 Fax.04122/957333

Aufnahme: 1994 - 1999
 Feldvergleich:
 Kataster:


Der genaue Lageverlauf der Leitungen des AZV-Pinneberg ist nur anhand der vorliegenden Unterlagen des AZV dargestellt. Koordinatenabweichungen sind möglich. Bei Bedarf ist die genaue Lage beim AZV zu erfragen.

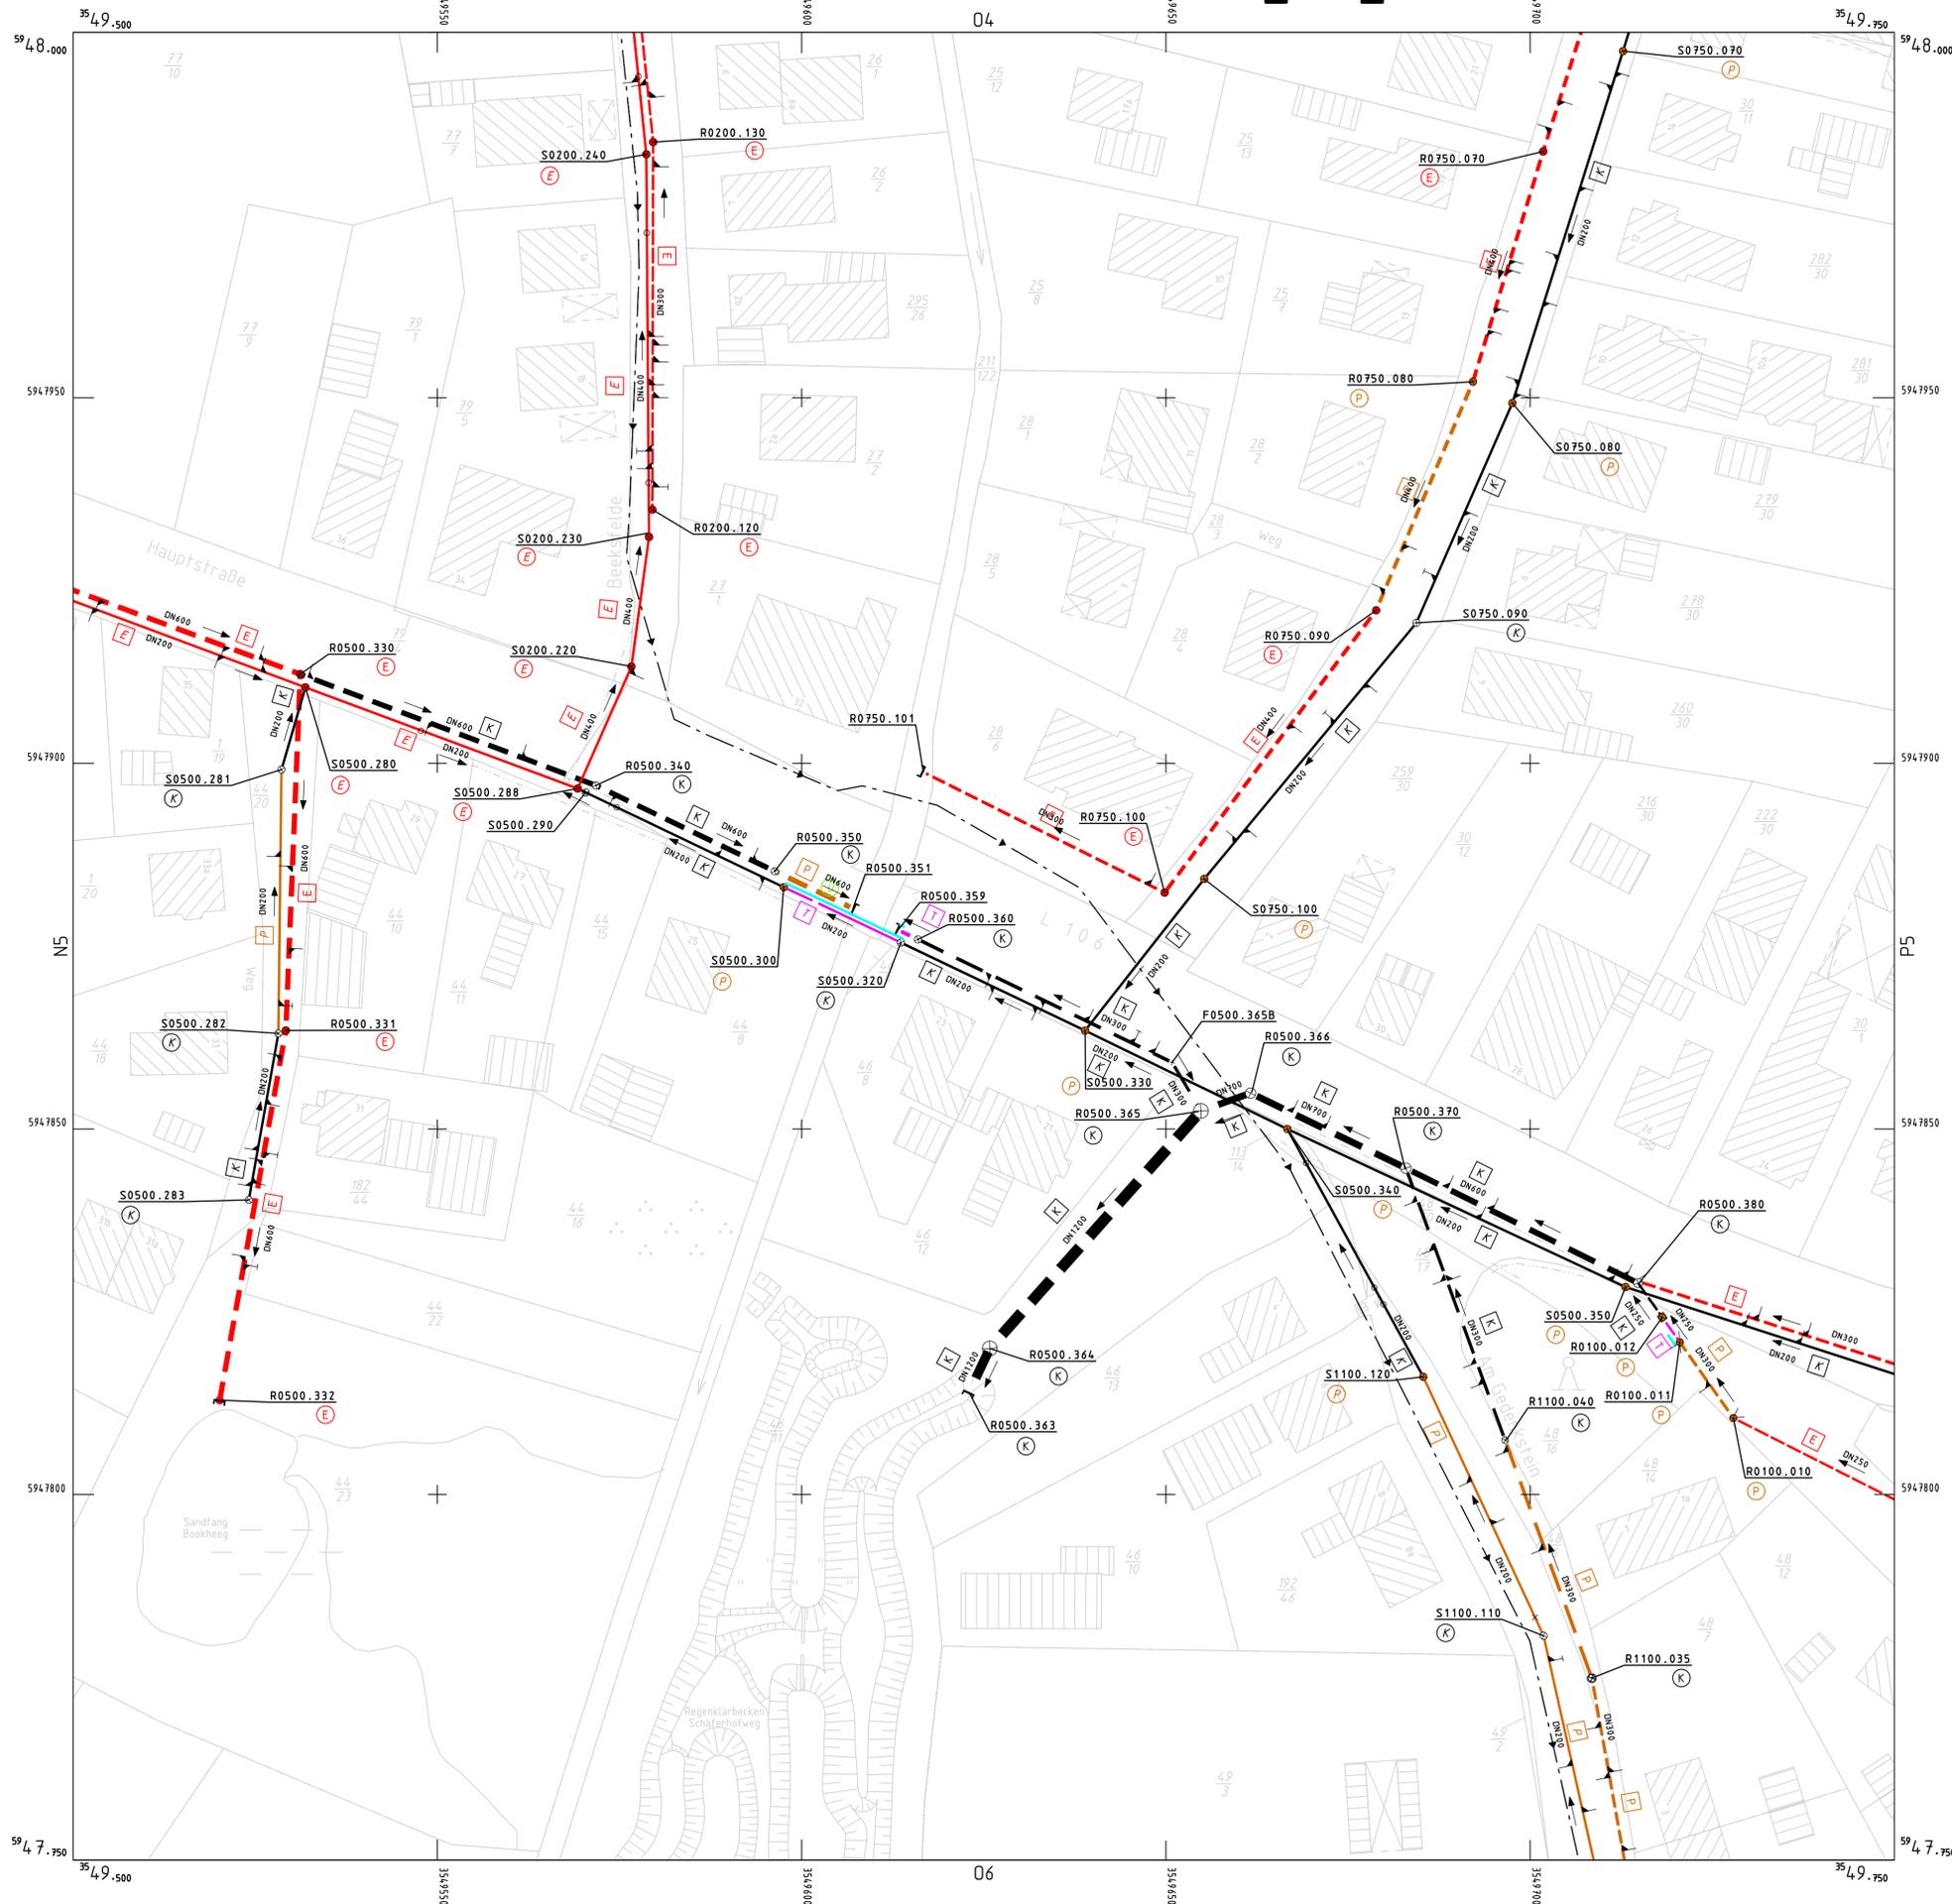

Zeichenerklärung

- R4850.001** Schachtbezeichnung
 DN 300 Nennweite
- Abwasserzweckverband-Leitung Schmutzwasser
 - Druckleitung Schmutzwasser o. Regenwasser
 - Freigefälleleitung Schmutzwasser mit Fließrichtung
 - nicht untersuchter Leitungsabschnitt Schmutzwasser
 - Freigefälleleitung Regenwasser mit Fließrichtung
 - nicht untersuchter Leitungsabschnitt Regenwasser
- Schacht
 Schacht mit Sandfang
 verdeckter Schacht
 Pumpstation
 Regenwasser-Ein-/Auslauf
 Anschluß
 Abzweiger/Stutzen Kampfer / verschlossen: x
 Abzweiger/Stutzen Scheitel / verschlossen: x
- Schmutzwasser**
- E Erneuerung Haltung / Schacht
 - R Renovation Haltung / Schacht
 - P Reparatur Haltung / Schacht
 - T Inspektion Haltung / Schacht
 - K keine Maßnahme Haltung / Schacht
 - S Aufgabe Haltung / Schacht
 - U Zustand unbekannt Haltung / Schacht
- Regenwasser**
- E Erneuerung Haltung / Schacht
 - R Renovation Haltung / Schacht
 - P Reparatur Haltung / Schacht
 - T Inspektion Haltung / Schacht
 - K keine Maßnahme Haltung / Schacht
 - S Aufgabe Haltung / Schacht
 - U Zustand unbekannt Haltung / Schacht

Übersichtskarte über die Blatteinteilung

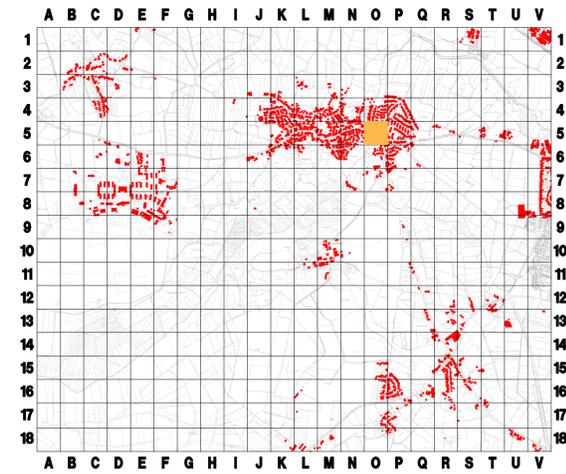

| Datum | Änderung | Name |
|------------|---|----------|
| 15.01.2008 | Einarbeitung Baumaßnahme "Erneuerung KR-Leitung "Hauptstr./Schäferhofweg" | Rauchfuß |

Gemeinde Appen

Kanalkataster der Gemeinde Appen

SANIERUNGSPLAN-Haupthaltungen

Ingenieurbüro
LENK + RAUCHFUß GmbH
 Beratende Ingenieure VBI

25462 Rellingen, Bergstraße 3 - Postfach 1245
 Telefon (04101) 2100-0 - Telefax (04101) 25091
 E-Mail: buero@lenk-rauchfuss.de

Wasser - Abwasser - Kanalkataster - Straßenbau - Sportanlagen

Planbearbeitung:
 Rellingen, den 20.03.2008

G. Rauchfuß

Bearbeitet: Rauchfuß, jr. Gezeichnet: Rauchfuß, jr. Geprüft: Rauchfuß, jr. Plottet: Rauchfuß, jr.

| | | |
|---------------------|----------------------------------|-----------------------------------|
| Maßstab: 1 : 500 | Zeichnungsnummer: 436.005-San | Anlage: Blatt: 5.3.1 005 |
| Datei: 005-N-BL.PLT | | Blattgröße: 76,5 x 59,4 cm |