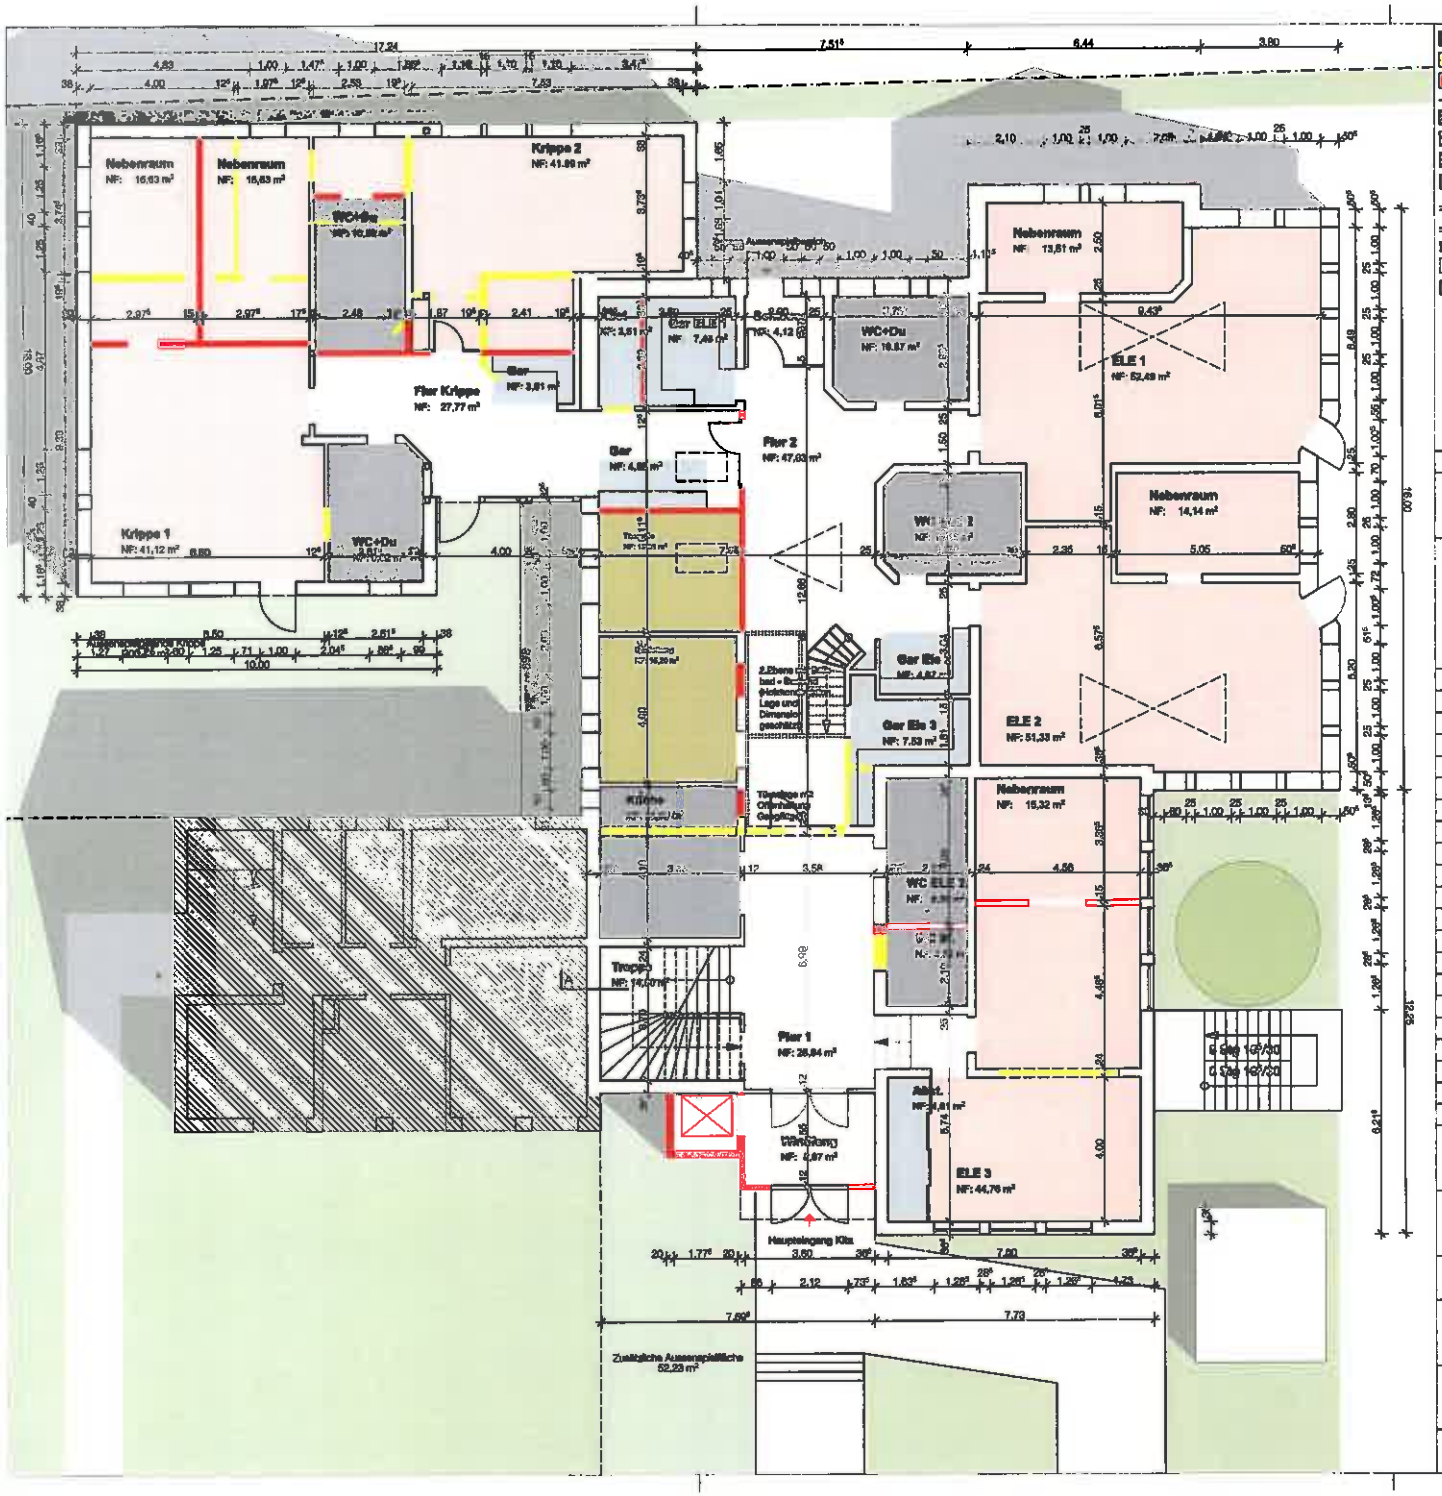

Bestand	T30	Feuerhemmende, selbstschließende Tür
Abbruch	RS	Rauchschutztür
Planung	DsT	Dicht + selbstschließende Tür
Grundstücksgrenze	RWA	Rauch- und Wärmeabzug
StB Stahlbeton	AD	Abgehängte Decke
MW Mauerwerk	AK	Außenkante
MW Leichtmauerwerk	BD	Bodendurchbruch
FT Fertigteil	BRH	Brüstungshöhe
leichte Trennwand (z.B. GK-Wand)	DA	Dachdeuf
Systemwand	DD	Deckendurchbruch
WDVS Wärmedämmverbundsystem	DS	Deckenschutz
DD b / h - Deckendurchbruch	DSP	Deckensprung
WD b / h - Deckendurchbruch	G	Gelände
Höhenkoten	GK	Gipskarton
WU Wasserundurchlässig	HGW	Höchster Grundwasserstand
BW Brandwand	HK	Heizkörper
F90-M Feuerbeständig Bauart Brandwand	HZ	Heizung
F90 Feuerbeständig	IK	Innenkante
F60-M Hoch -Feuerhemmend (Stoßfest)	LH	Lichte Höhe
F60 Hoch -Feuerhemmend	OK	Oberkante
F30 Feuerhemmend	NN	Normal Null
	RR	Regenrohr
	UK	Unterkante
	UZ	Unterzug
	ÜZ	Überzug
	VK	Vorderkante
	WU	Wasserundurchlässig
	RWA	Rauch- und Wärmeabzug

Bauvorhaben

KMO

Index	Datum	Änderung

Bauherr

Architekt: Hans Finner Architekt
Hongkongstrasse 7
20457 Hamburg
Tel.: 040 - 80 79 21 2 50
Fax: 040 - 80 79 21 2 15

VORENTWURFSPLANUNG

Plan/Bezeichnung: Kitaerweiterung - Grundrissplan mit Rot/Gelbeintragung

VORAB

Plan/Nr.:	Verf.	Phase	Dokum.	Ebene	Plan-Nr.	Index	Status
	KMO - LP2 - GR - EG - RG					-	VA

Gez.	Datum	Blattformat	Maßstab
HF	05.07.19	A2	1:100

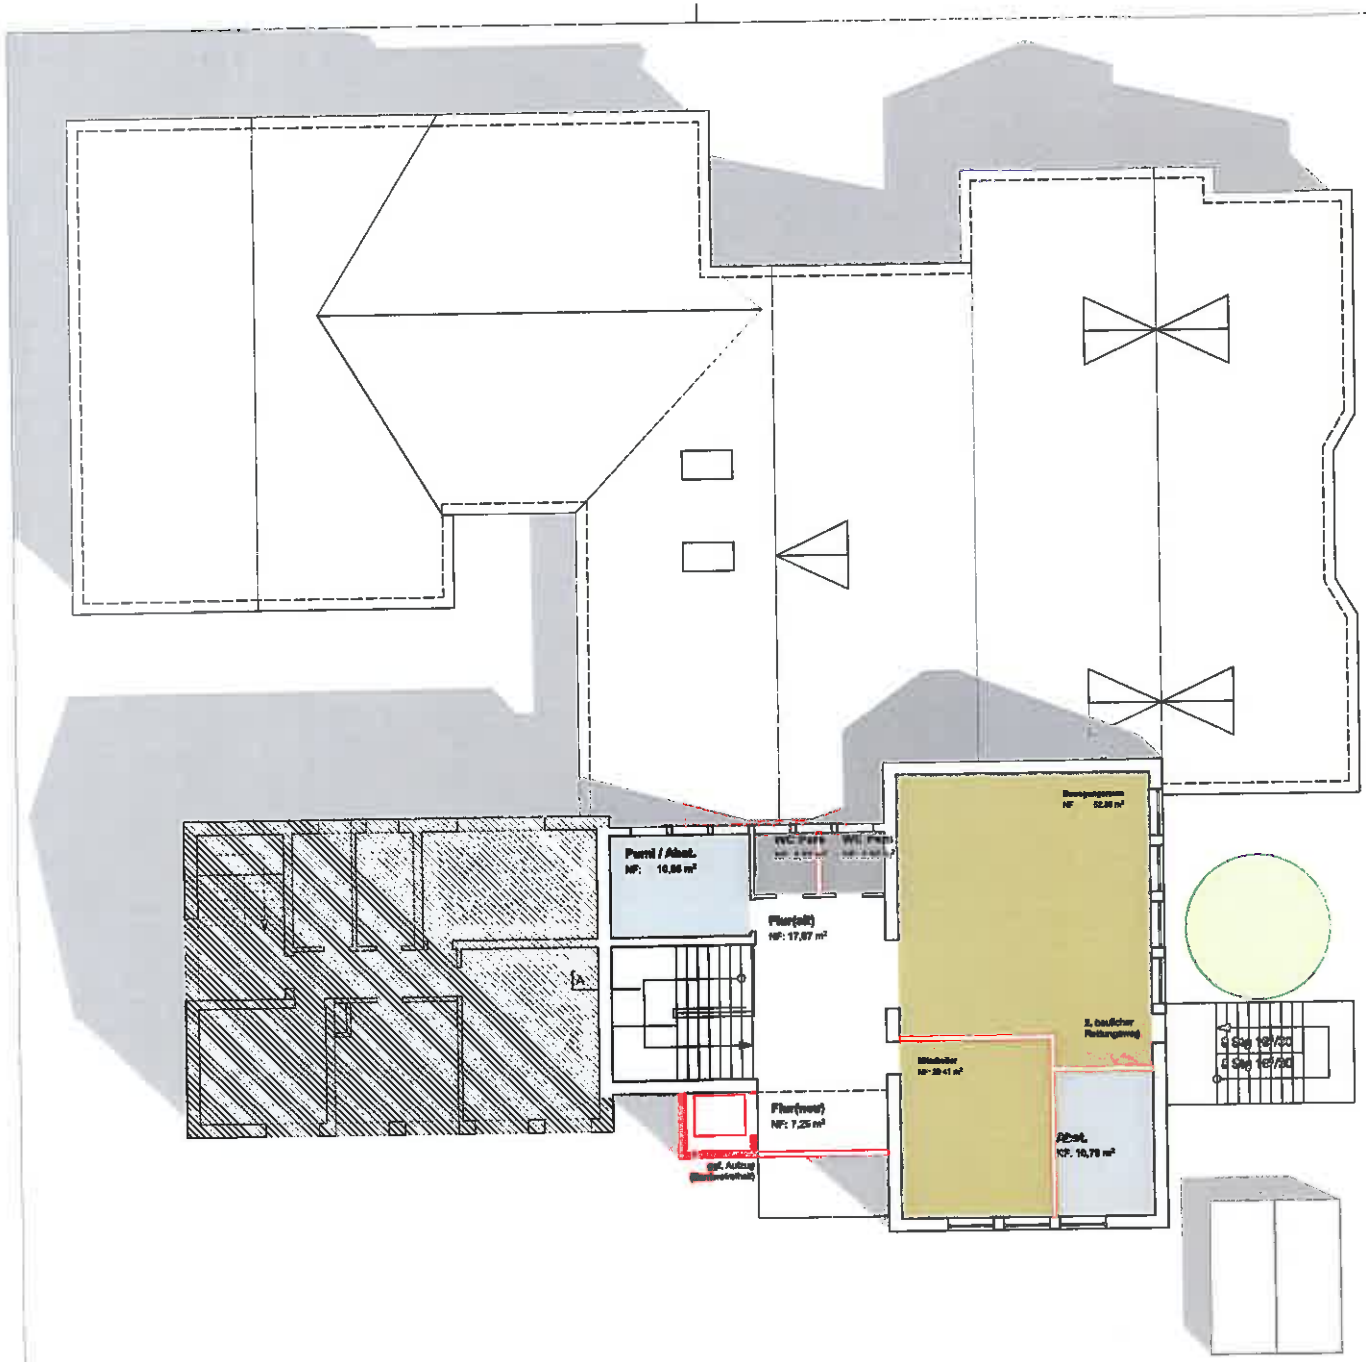

	Bestand	TSH	Feuerhemmende, selbstschließende Tür		
	Abbruch	RS	Rauchschutztür		
	Planung	DsT	Dicht + selbstschließende Tür		
	Grundstücksgrenze	RWA	Rauch- und Wärmeabzug		
StB	Stahlbeton	AD	Abgehängte Decke		
MW	Mauerwerk	AK	Außenkante		
MW	Leichtmauerwerk	BD	Bodendurchbruch		
FT	Fertigteil	BRH	Brüstungshöhe		
	leichte Trennwand (z.B. GK-Wand)	DA	Dachablauf		
	Systemwand	DD	Deckendurchbruch		
WDVS	Wärmedämmverbundsystem	DS	Dachschacht		
	DD b / h - Deckendurchbruch	DSP	Dachsprung		
	WD b / h - Deckendurchbruch	G	Gelände		
	Höhenkoten	GK	Gipskarton		
WU	Wasserundurchlässig	HGW	Höchster Grundwasserstand		
BW	Brandwand	HK	Heizkörper		
F90-M	Feuerbeständig Bauart Brandwand	HZ	Heizung		
F90	Feuerbeständig	IK	Innenkante	UZ	Unterzug
F60-M	Hoch -Feuerhemmend (Stoßfest)	LH	Lichte Höhe	ÜZ	Überzug
F60	Hoch -Feuerhemmend	OK	Oberkante	VK	Vorderkante
F30	Feuerhemmend	NN	Normal Null	WU	Wasserundurchlässig
		RR	Regenrohr	RWA	Rauch- und Wärmeabzug
		UK	Unterkante		

Bauvorhaben

KMO

Index	Datum	Änderung

Bauherr

Architekt: Hans Finner Architekt
Hongkongstrasse 7
20457 Hamburg
Tel.: 040 - 80 79 21 2 50
Fax: 040 - 80 79 21 2 15

VORENTWURFSPLANUNG

VORAB

Plan/ Bezeichnung: Kitaerweiterung - Grundriss OG

Plan/Nr.:	Verf.	Phase	Dokument	Ebene	Plan-Nr.	Index	Status
	KMO - LP2 - GR - OG					-	VA

Gez.	Datum	Blattformat	Maßstab
HF	05.07.19	A2	1:100

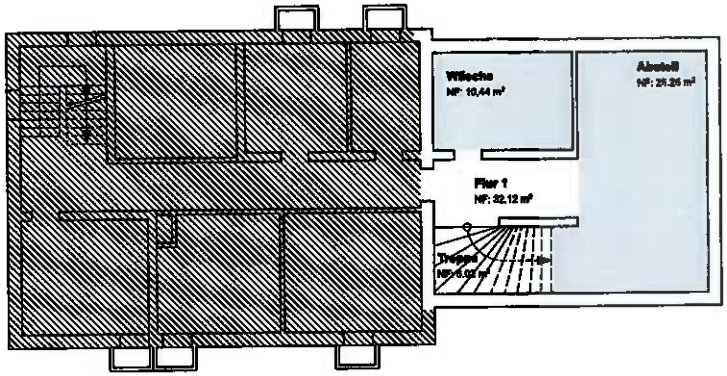

Bestand		T30	Feuerhemmende, selbstschließende Tür		
Abbruch		RS	Rauchschutztür		
Planung		DsT	Dicht + selbstschließende Tür		
Grundstücksgrenze		RWA	Rauch- und Wärmeabzug		
StB	Stahlbeton	AD	Abgehängte Decke		
MW	Mauerwerk	AK	Außenkante		
MW	Leichtmauerwerk	BD	Bodendurchbruch		
FT	Fertigteil	BRH	Brüstungshöhe		
leichte Trennwand (z.B. GK-Wand)		DA	Dachablauf		
Systemwand		DD	Deckendurchbruch		
WDVS	Wärmedämmverbundsystem	DS	Deckenschlitz		
DD b / h	- Deckendurchbruch	DSP	Deckensprung		
WD b / h	- Deckendurchbruch	G	Gelände		
Höhenkoten		GK	Gipskarton		
WU	Wasserundurchlässig	HGW	Höchster Grundwasserstand		
BW	Brandwand	HK	Heizkörper		
F90-M	Feuerbeständig Bauart Brandwand	HZ	Heizung	UZ	Unterzug
F90	Feuerbeständig	IK	Innenkante	ÜZ	Überzug
F60-M	Hoch -Feuerhemmend (Stoßfest)	LH	Lichte Höhe	VK	Vorderkante
F60	Hoch -Feuerhemmend	OK	Oberkante	WU	Wasserundurchlässig
F30	Feuerhemmend	NN	Normal Null	RWA	Rauch- und Wärmeabzug
		RR	Regenrohr		
		UK	Unterkante		

Bauvorhaben

KMO

Index	Datum	Änderung

Bauherr

Architekt: Hans Finner Architekt
Hongkongstrasse 7
20457 Hamburg
Tel.: 040 - 80 79 21 2 60
Fax: 040 - 80 79 21 2 15

VORENTWURFSPLANUNG

Plan/ Bezeichnung: Kitaerweiterung - Grundriss KG

VORAB

Plan/Nr.:	Verf.	Phase	Dokum.	Ebene	Plan-Nr.	Index	Status
	KMO	LP2	GR	KG		-	VA

Gez.	Datum	Blattformat	Maßstab
HF	05.07.19	A2	1:100