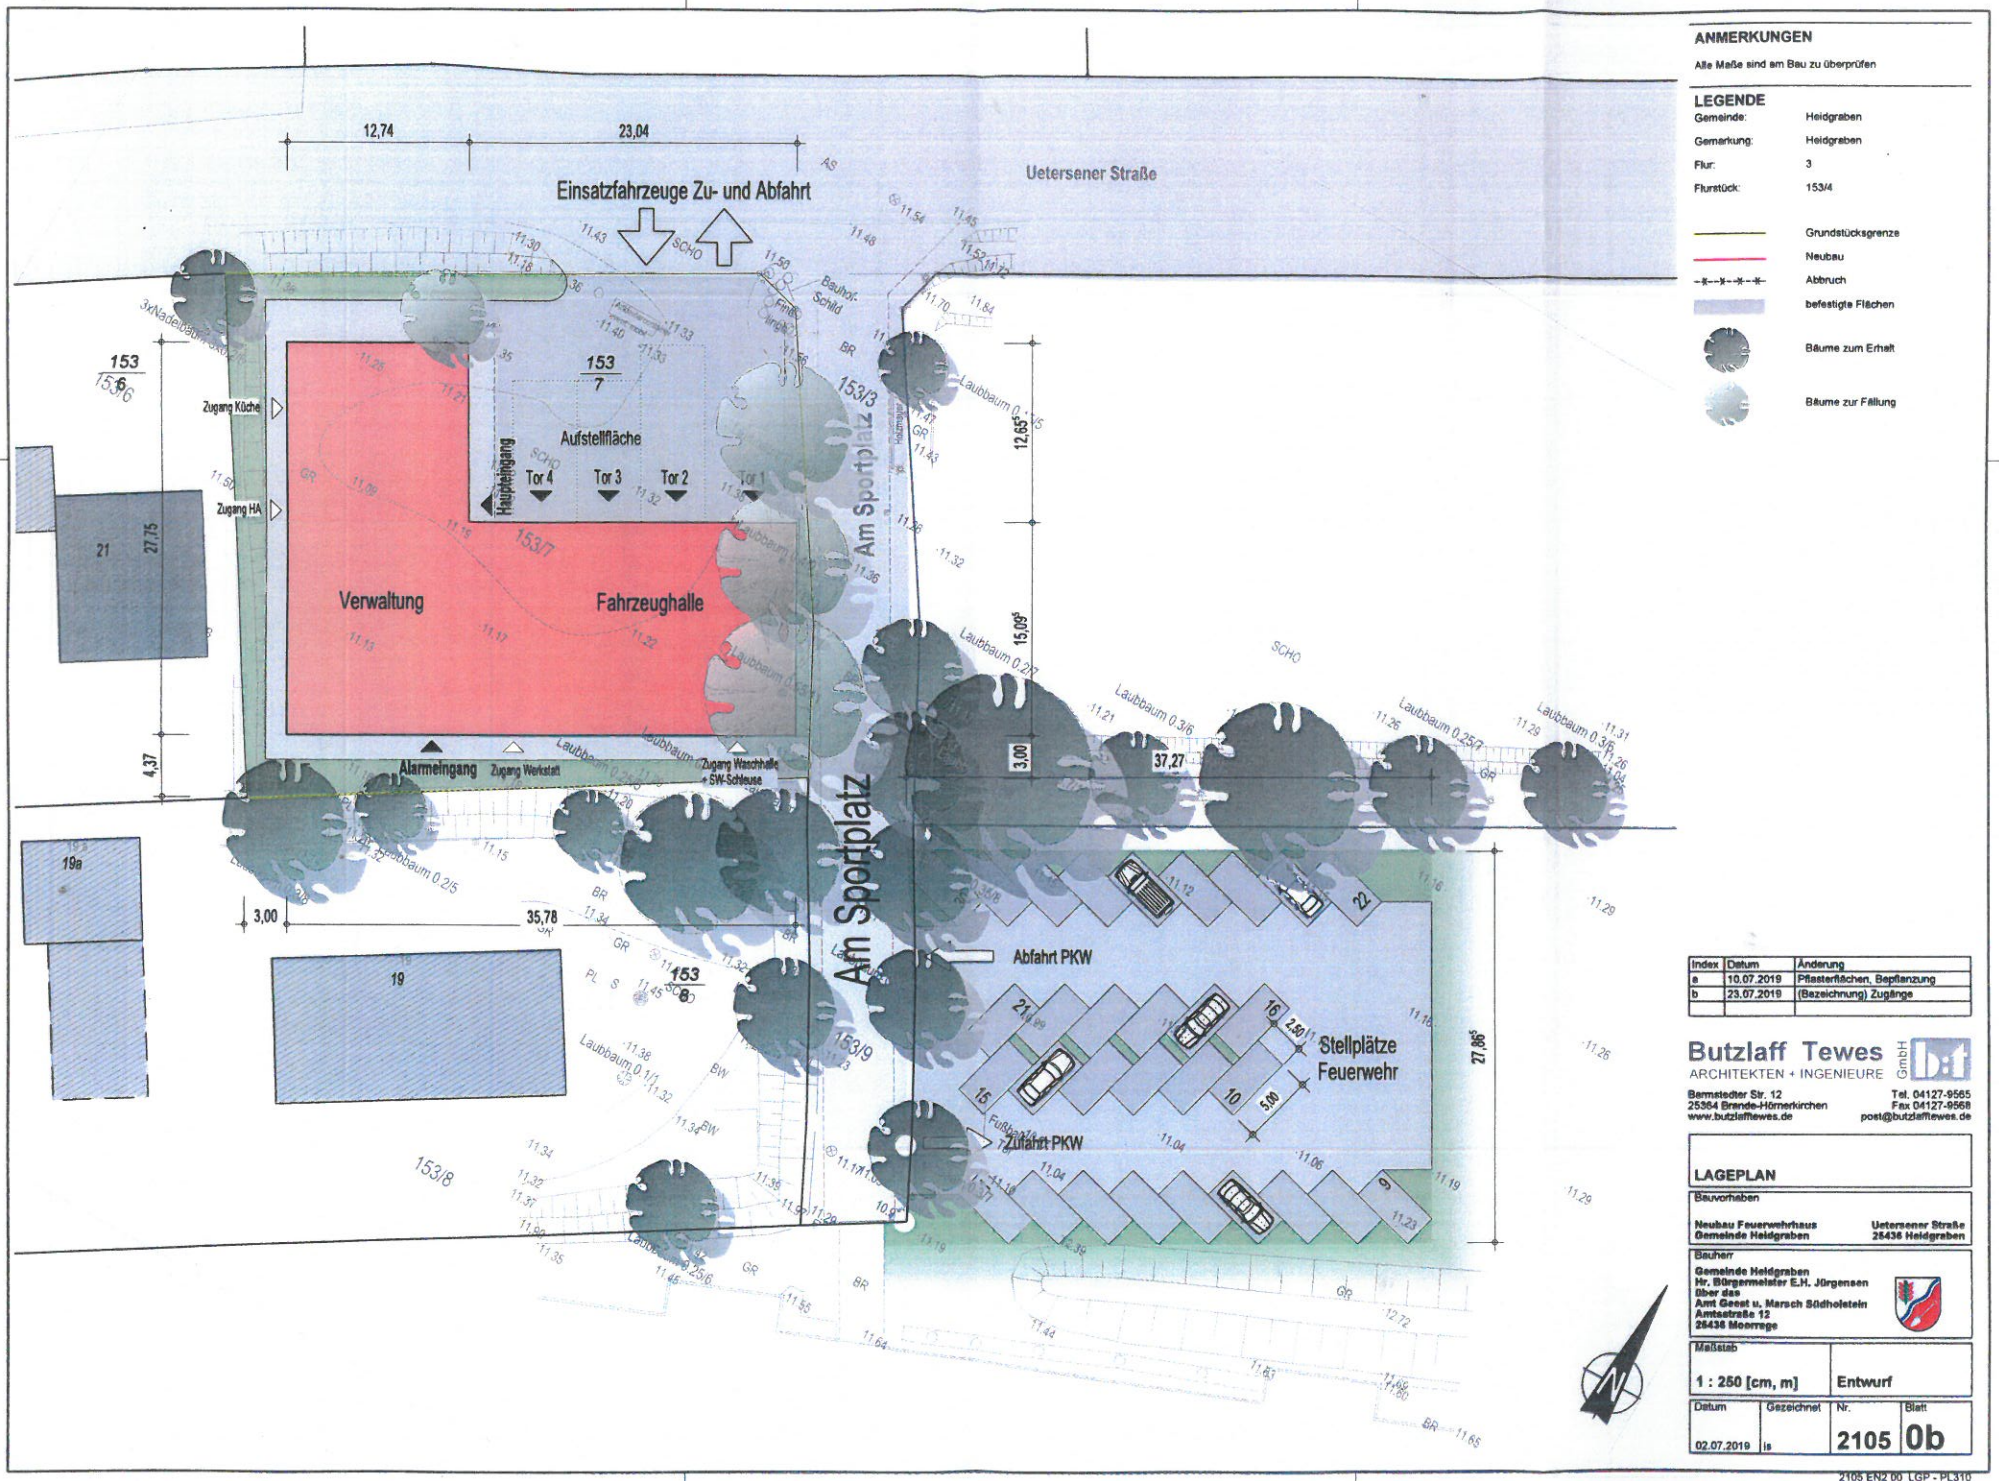


## ANMERKUNGEN

Alle Maße sind am Bau zu überprüfen

## LEGENDE

| | |
|---|---|
| Gemeinde: | Heidgraben |
| Gemarkung: | Heidgraben |
| Flur: | 3 |
| Flurstück: | 153/4 |

Grundstücksgrenze
Neubau
Abbruch
befestigte Flächen
Bäume zum Erhalt
Bäume zur Fällung

| Index | Datum | Änderung |
|---|---|---|
| a | 10.07.2019 | Pflasterflächen, Bepflanzung |
| b | 23.07.2019 | (Bezeichnung) Zugänge |


Butzlaff Tewes GmbH
ARCHITEKTEN + INGENIEURE
Barmstedter Str. 12
25364 Brande-Hörnerkirchen
www.butzlafftewes.de
Tel. 04127-9565
Fax 04127-9568
post@butzlafftewes.de


## LAGEPLAN

Bauvorhaben
Neubau Feuerwehrhaus Uetersener Straße
Gemeinde Heidgraben 25436 Heidgraben

Bauherr
Gemeinde Heidgraben
Hr. Bürgermeister E.H. Jürgensen
über das
Amt Geest u. Marsch Südholstein
Amtsstraße 12
25436 Moorrege

| Maßstab | |
|---|---|
| 1 : 250 [cm, m] | Entwurf |

| Datum | Gezeichnet | Nr. | Blatt |
|---|---|---|---|
| 02.07.2019 | is | 2105 | 0b |

2105 EN2 00_LGP - PL310