

SKS Projekt GmbH
Geschäftsführer Stephan Spielhagen
Mühlenwurth 28 a
25489 Haseldorf

Haseldorf, den 24.07.19

An die Gemeinde Haseldorf
z. Hd. Herrn Bürgermeister Sellmann
Kamperrege 45

25489 Haseldorf

Sehr geehrter Herr Bürgermeister Sellmann,

die SKS Projekt GmbH hat durch das Planungsbüro **Möller-Plan** aus Wedel für die Entstehung neuer Wohnbauflächen eine Konzeptidee erarbeiten lassen. Diese würden wir der Gemeinde Haseldorf in der nächsten Bauausschusssitzung durch die Firma **Möller-Plan** gern vorstellen und möchten Sie bitten, hierfür in der Tagesordnung über das Amt Geest und Marsch Südholstein einen Tagesordnungspunkt einzuplanen.

Anliegend erhalten Sie den erarbeiteten Strukturplan, der als Anlage zur Bauausschusssitzung dienen könnte. Für eventuelle Rückfragen erreichen Sie mich telefonisch unter 041291412.


Mit freundlichem Gruß



Stephan Spielhagen
Geschäftsführer

Gemeinde Haseldorf - Kamperrege - Strukturplan - VORABZUG



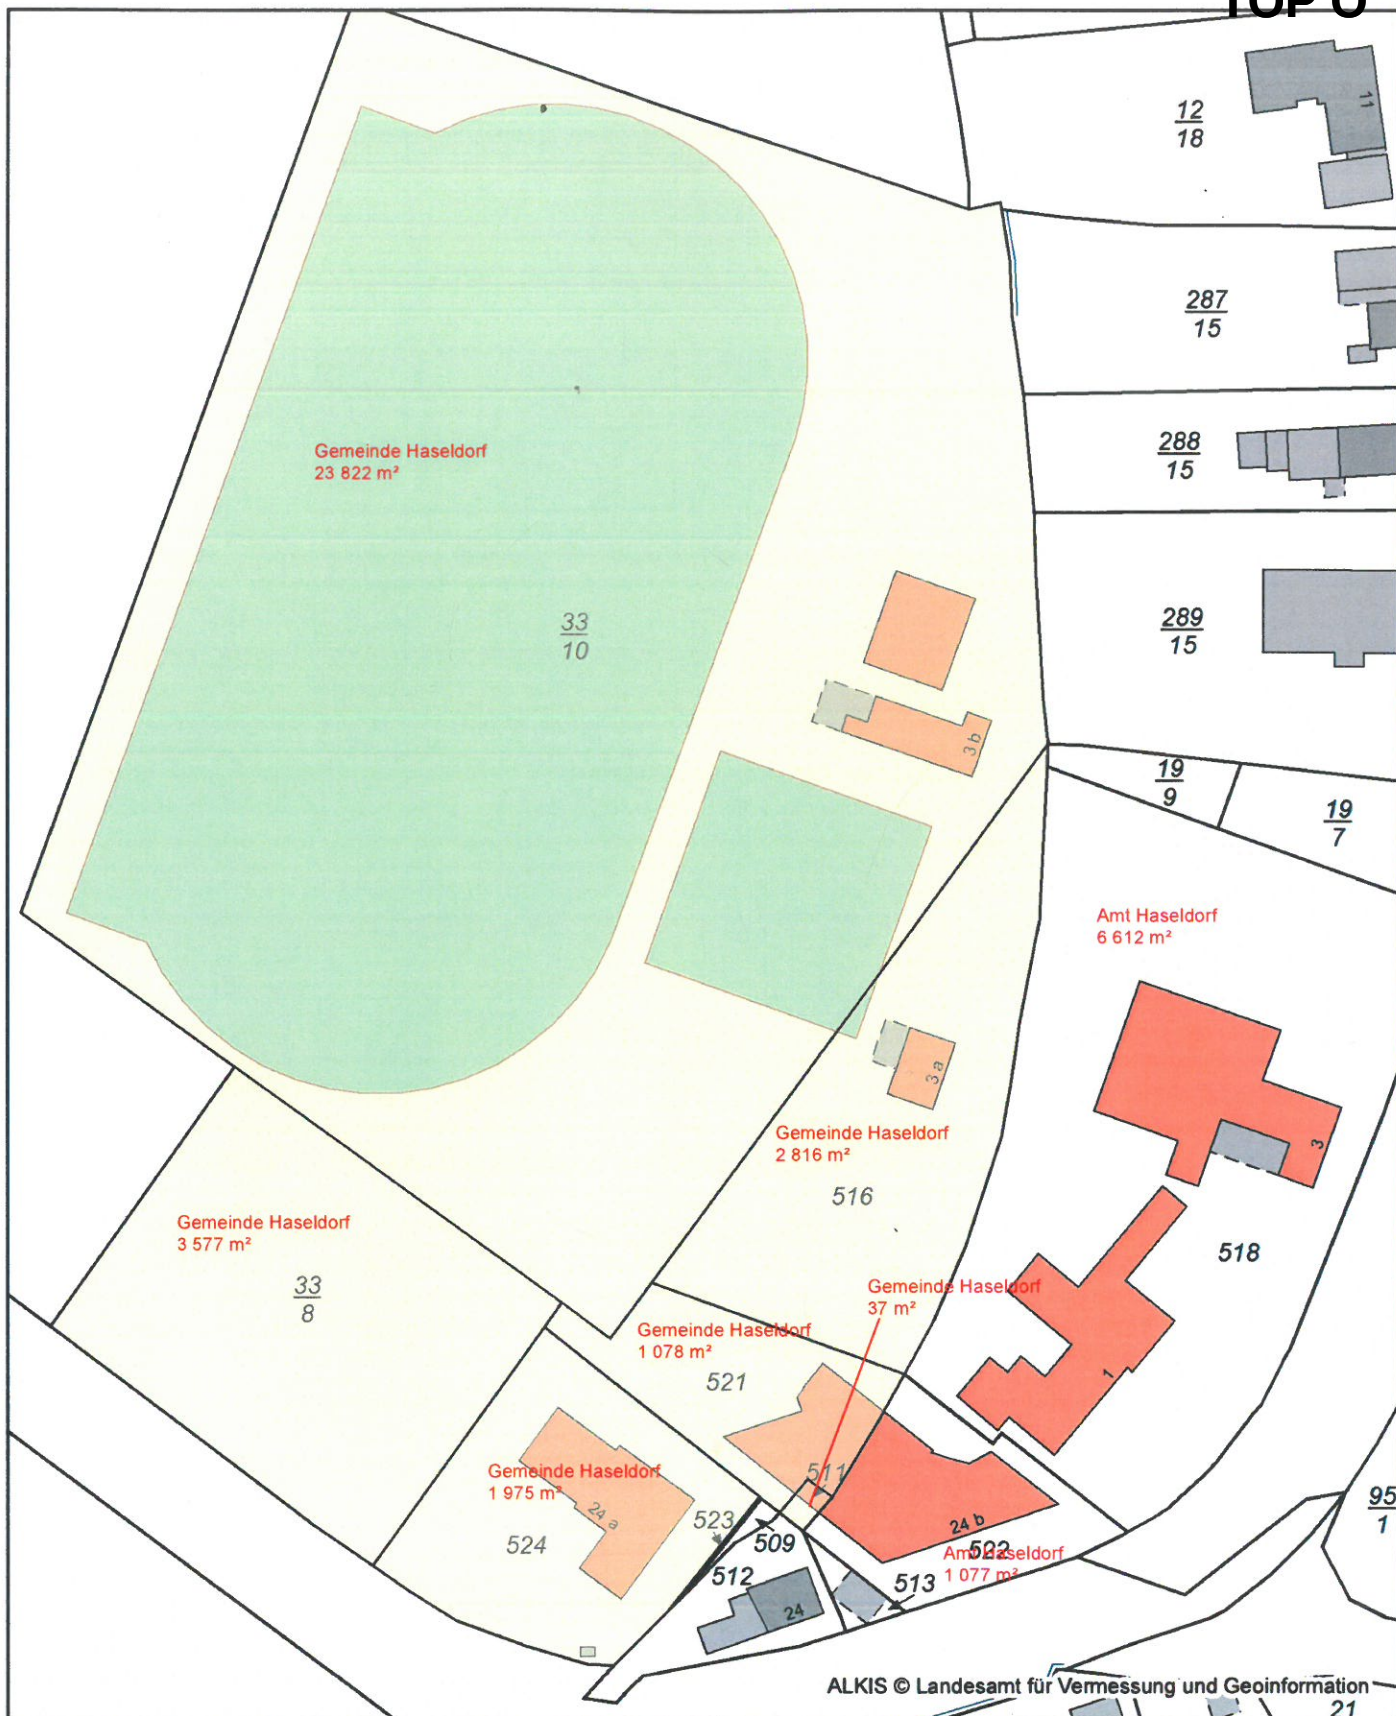

ALKIS © Landesamt für Vermessung und Geoinformation 21



Datenauszug

Erstellt für Maßstab 1:1.250

0 40 m

Ersteller Frau Podschus

Erstellungsdatum 25.07.2019



Amt Geest und Marsch Südholstein

Amtsstraße 12
25436 Moorrege



nicht amtlicher Kartenauszug

Straße	Meter	Breite	Teer	Beton	Klinker	Gehwegplatten
Mühlenwurth	400	1,5m	370	30		
Scholenfleth	520	1,5m	70	450		
Deichreihe	300	1,5m		300		
	20	1,5m				30
Hauptstraße	520	1,5m	480	40		
Schloß	630	1,5m	10	520	100	
	430	1,5m	420	10		
Ecke Altenf. - FW	460	1,5m	400	60		
	440	1,5m		440		
Roßsteert	230	1,5m		230		
Altenfeldsdeich	260	1,00m	210	50		
	260	1,00m	260			
	1240	1,00m		600		640
Kamperrege-HS-Nr. 63	900	2,00m	900			
gesamt	2210	2,00m	2210			
Neuer Weg	1030	1,50m		310		720
An de Au/Opn Kamp	390	1,50m				390
Achtern Dörp	160	1,50m			160	

gesamt 10400 5330 3040 260 1780

Meter	qm			
1760	1760			
6430	9645			
2210	4420			
	15825	55,00 €	=	870.375,00 €

Sofortmaßnahme	1030	1545	55,00 €	=	84.975,00 €	gesamt 181.775,00 €
	1760	1760	55,00 €	=	96.800,00 €	

Auszug aus dem Liegenschaftskataster

Liegenschaftskarte 1:1000

Erstellt am 31.07.2019

Flurstück: 524

Flur: 4

Gemarkung: Haseldorf

Gemeinde: Haseldorf

Kreis: Pinneberg

Landesamt für
Vermessung und Geoinformation
Schleswig-Holstein



13


Erteilende Stelle: Katasteramt

Langeloh 65 b

25337 Elmshorn

Telefon: 04121 57998-0

E-Mail: Poststelle-Elmshorn@L.VermGeo.landsh.de

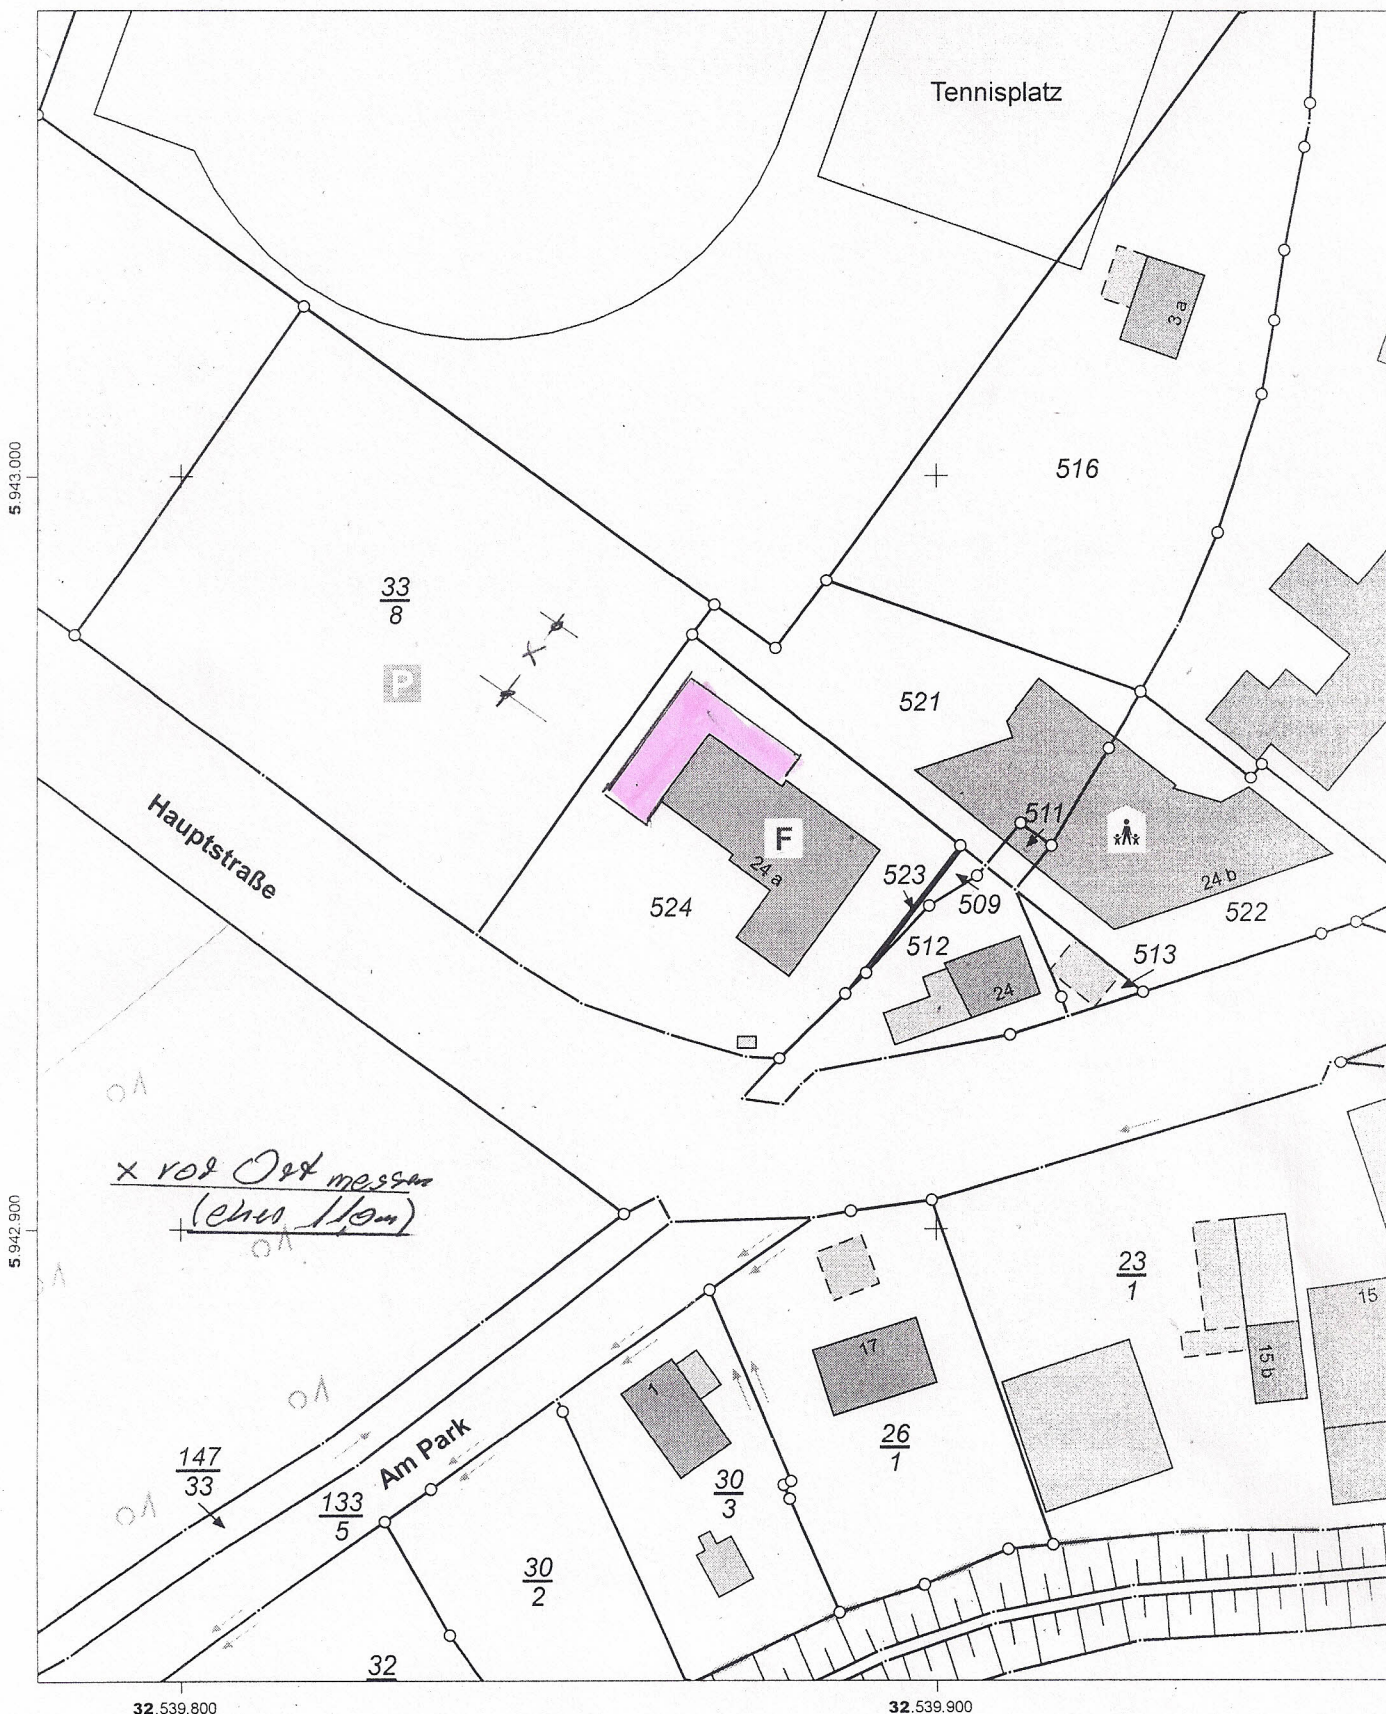

Maßstab: 1:1000

0 10 20 30


Meter

Für den Maßstab dieses Auszugs aus dem Liegenschaftskataster ist der ausgedruckte Maßstabsbalken maßgebend.
Dieser Auszug ist maschinell erstellt und wird nicht unterschrieben. Vervielfältigung, Umarbeitung, Veröffentlichung und Weitergabe an Dritte nur mit Zustimmung des Landesamtes für Vermessung und Geoinformation Schleswig-Holstein oder zum eigenen Gebrauch (§9 Vermessungs- und Katastergesetz i.d.F. vom 12.05.2004, zuletzt geändert durch Verordnung vom 16.01.2019).




Grundriss Erweiterung der Fahrzeughalle der Gemeinde Haseldorf M. 1 :100

Vorentwurf vom 30. Juli 2019

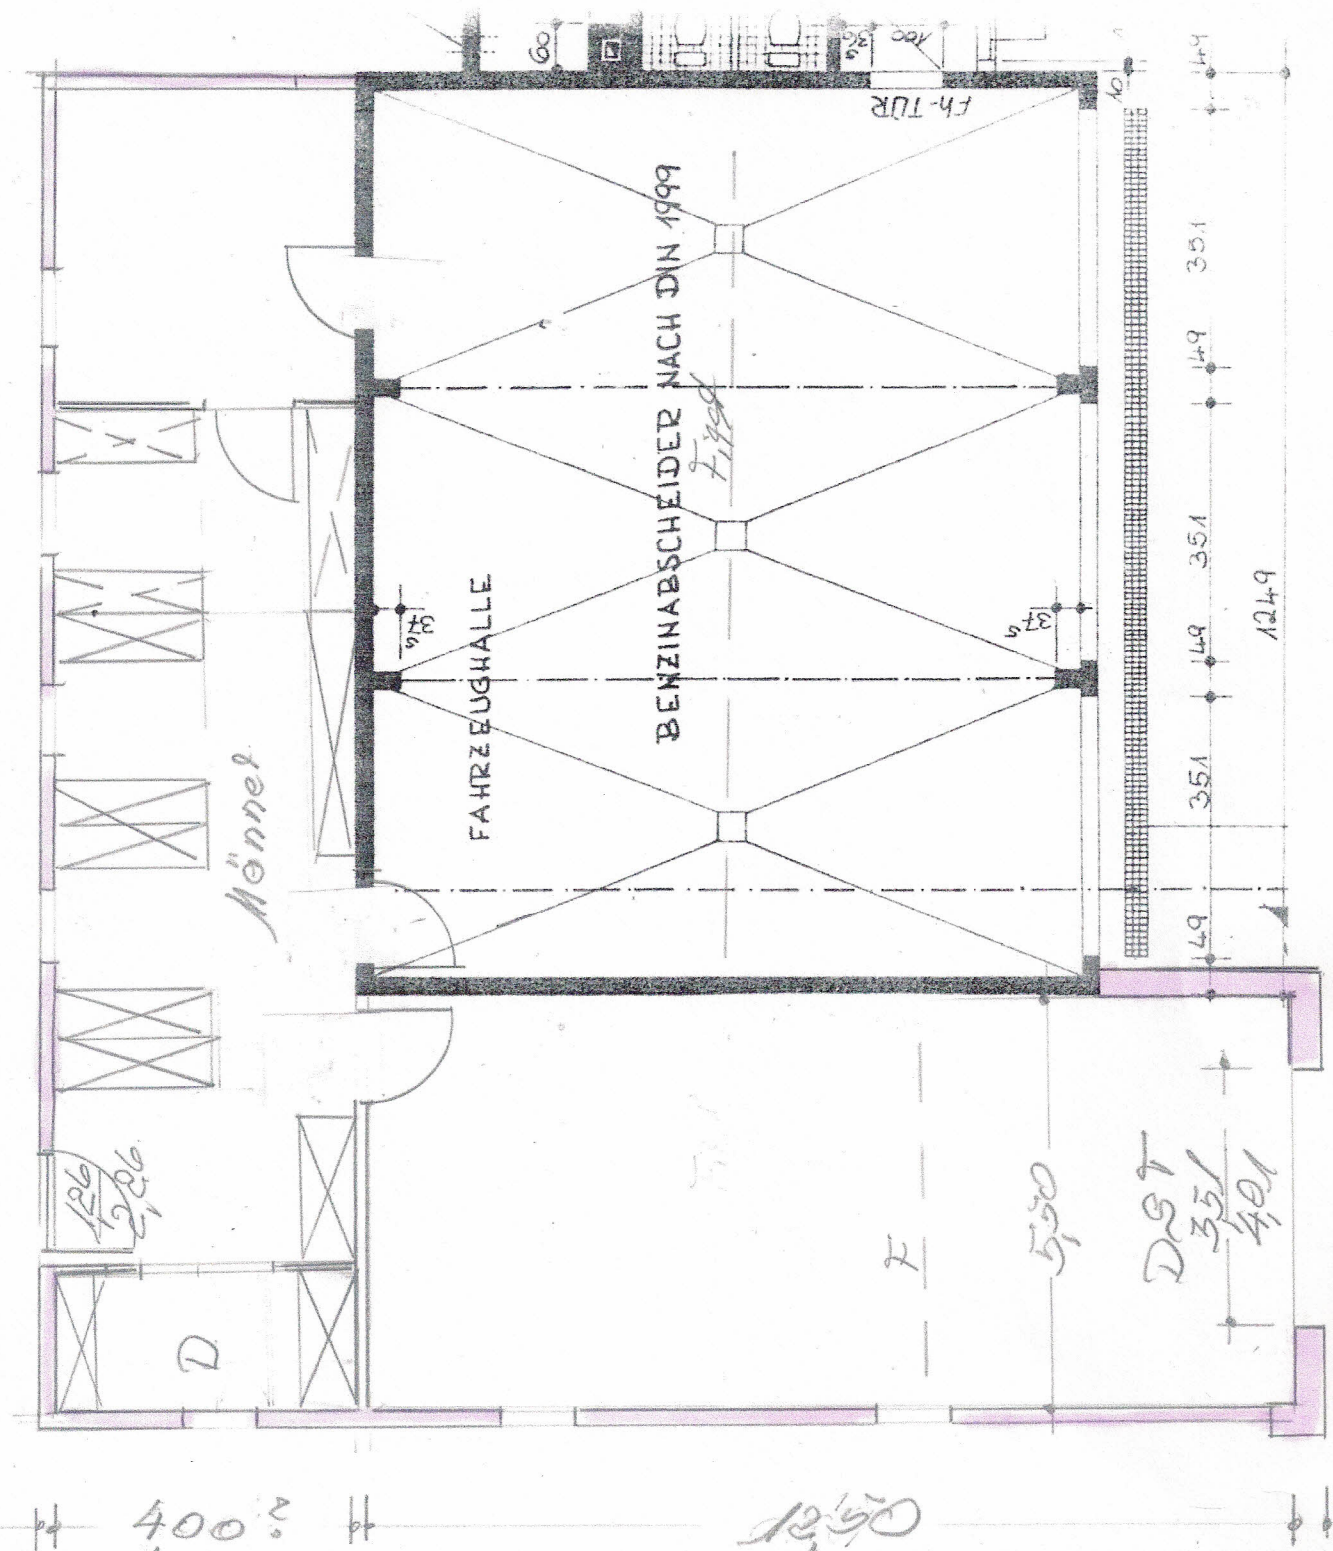


Süd-Westansicht und Querschnitt Erweiterung der Fahrzeughalle der Gemeinde Haseldorf M. 1 :100

Vorentwurf vom 30. Juli 2019

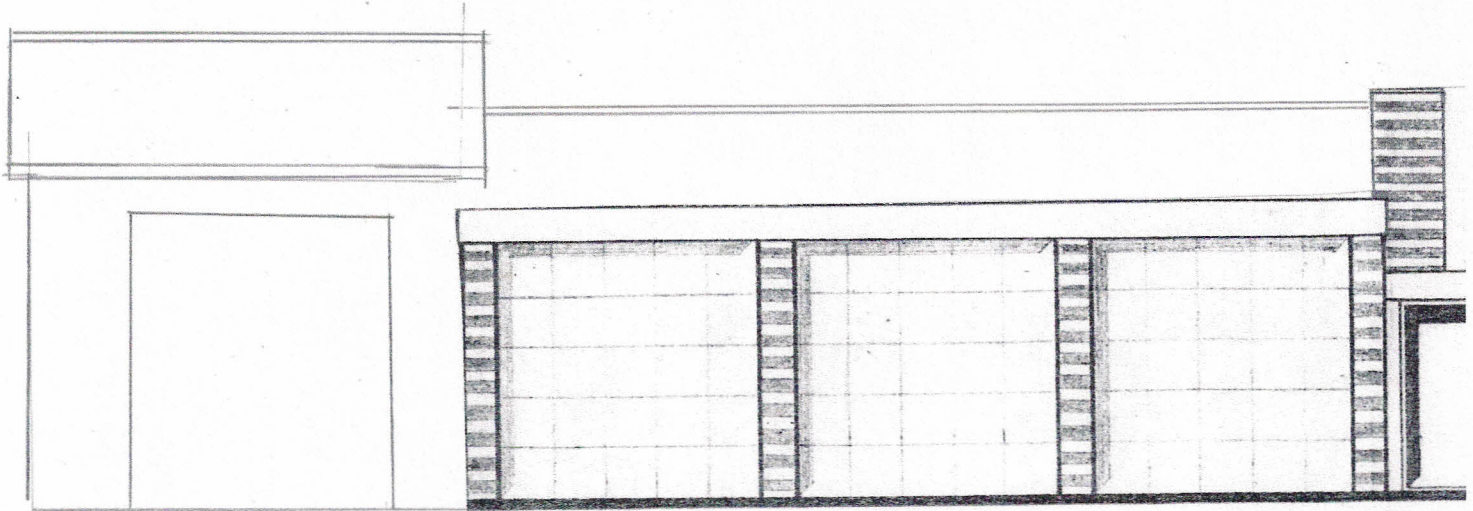

SÜDWEST-ANSICHT

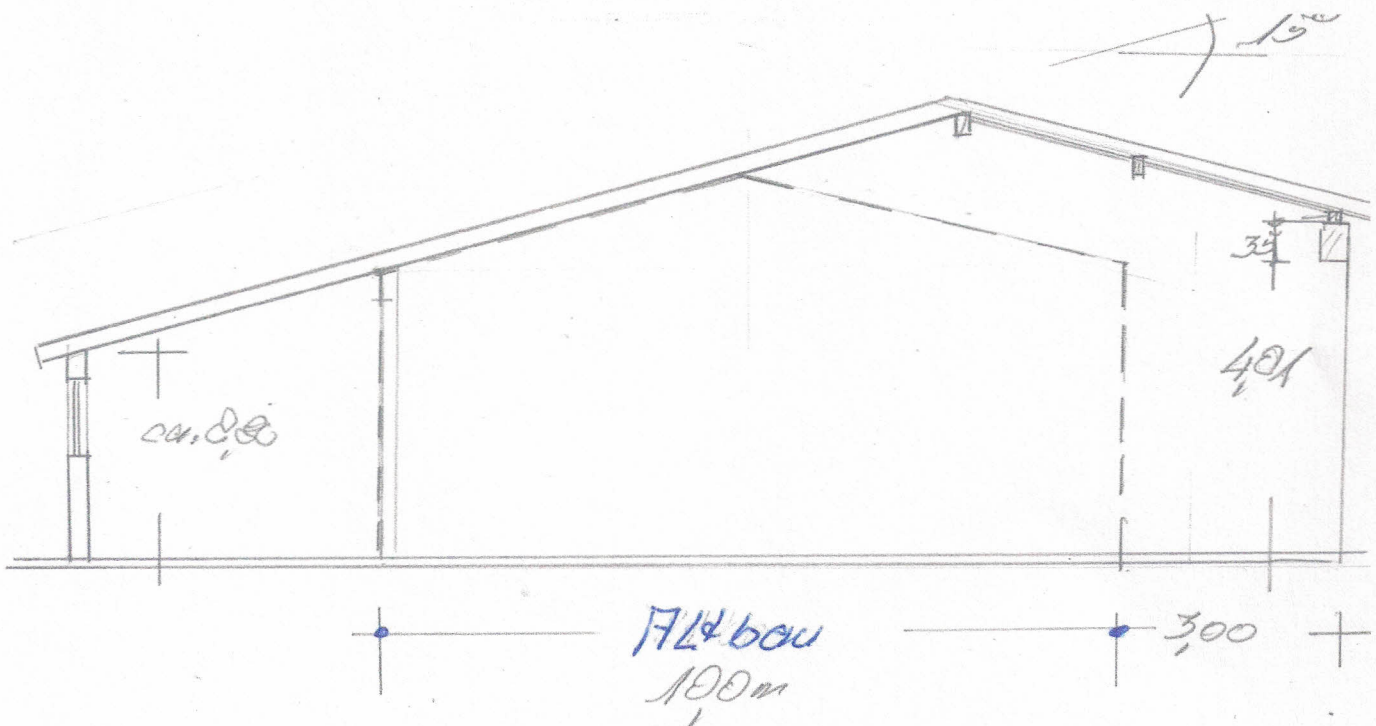

Prof. Dr.-Ing. Hans-Hermann Sass
Röthmoor 23 • 25485 Hemdingen
Tel. 04123/5072 • Fax 04123/8289
hans.hermann.sass@gmail.com

Querschnitt

Giebelansicht Süd-West Erweiterung
der Fahrzeughalle der Gemeinde Haseldorf
mit 10 ° Dachneigung + langer Althalle

M. 1 :100

Vorentwurf vom 2. Aug. 2019

