

# Planzeichenerklärung

## 1. Art der baulichen Nutzung (§ 5 Abs. 2 Nr. 1 BauGB)




Wohnbauflächen (§ 1 Abs. 1 Nr. 1 BauNVO)

## 2. Sonstige Planzeichen



Geltungsbereichsgrenze

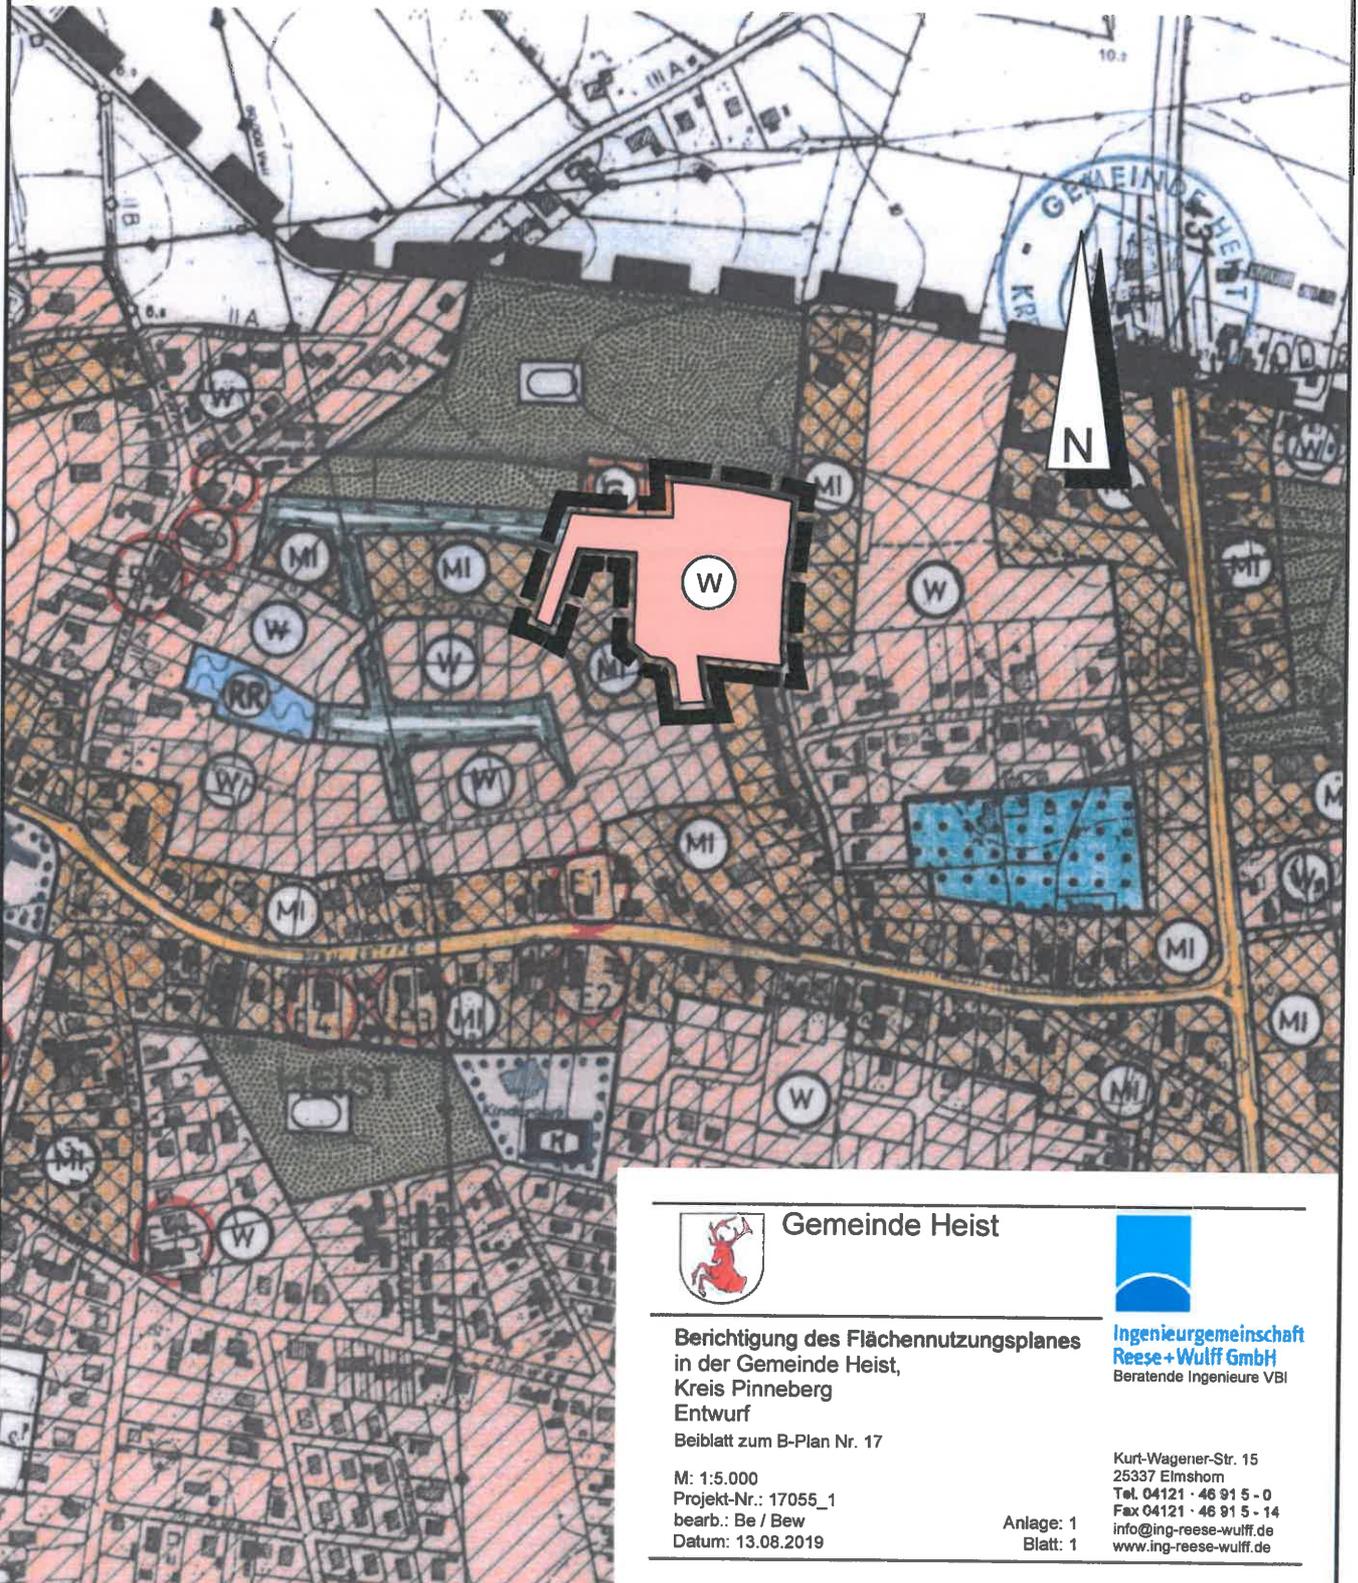

W:\Projekte\17055\_1\Stadtplanung4\_Entwurf\FP\_01\_1.dwg, FP\_01, 13.08.2019 16:32:38



Gemeinde Heist



Berichtigung des Flächennutzungsplanes  
in der Gemeinde Heist,  
Kreis Pinneberg  
Entwurf

Beiblatt zum B-Plan Nr. 17

M: 1:5.000  
Projekt-Nr.: 17055\_1  
bearb.: Be / Bew  
Datum: 13.08.2019

Anlage: 1  
Blatt: 1

**Ingenieurgesellschaft  
Reese+Wulff GmbH**  
Beratende Ingenieure VBI

Kurt-Wagener-Str. 15  
25337 Elmshorn  
Tel. 04121 - 46 91 5 - 0  
Fax 04121 - 46 91 5 - 14  
info@ing-reese-wulff.de  
www.ing-reese-wulff.de