


Nord-West-Ansicht
 Masstab 1:100

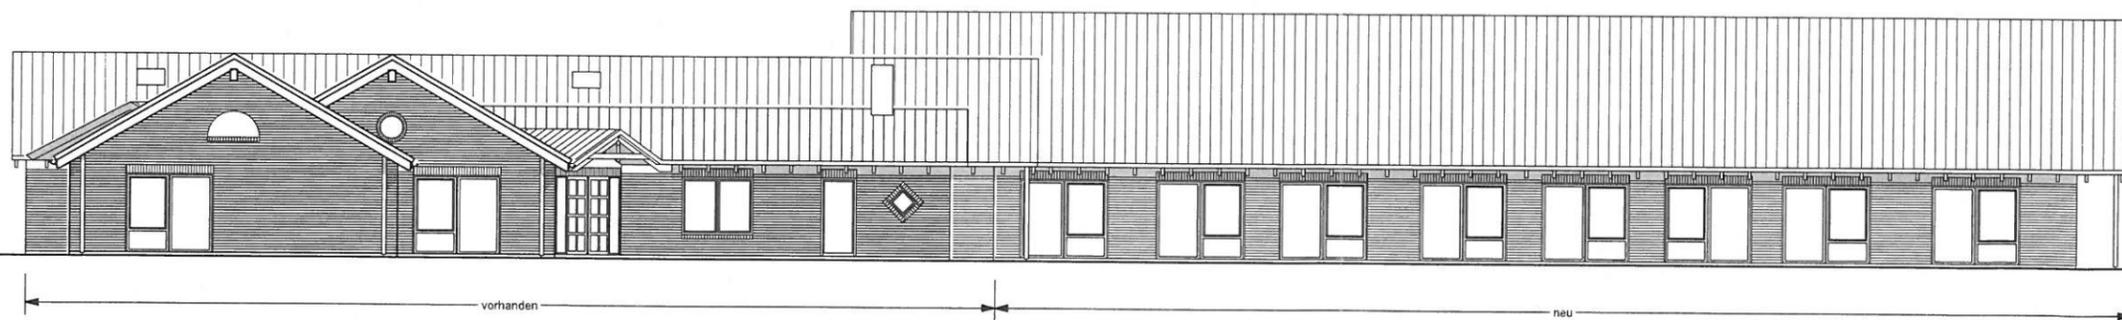

Süd-West-Ansicht
 Masstab 1:100

Vorentwurf I

Bauvorhaben:	Erweiterung des Kindergartens in 25492 Heist, Birkenhorst 15		
Bauherr:	Gemeinde Heist Hauptstr. 53, 25492 Heist		
Architekt:	Architekturbüro W. Schulz Inh. Architektin Ute Bargmann Gr. Sand 38, 25436 Uetersen		
Blatt Nr.: 4	Datum: 15.03.2018/Ba	Zeichnung: Nord-West-, Süd-West-Ansicht	Masstab 1:100
Der Bauherr:	Der Architekt:		