


Süd-Ost-Ansicht
 Masstab 1:100

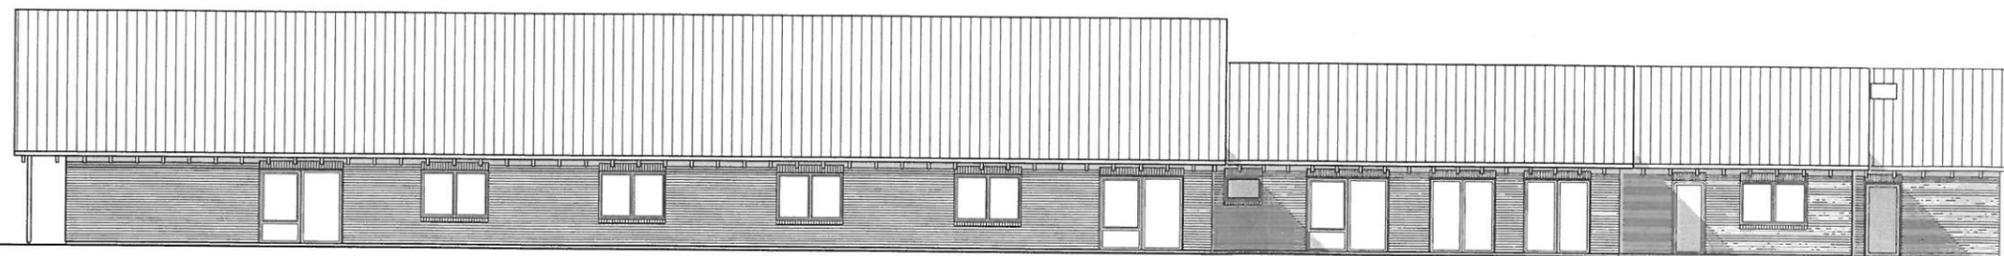

Nord-Ost-Ansicht
 Masstab 1:100

Vorentwurf I

Bauvorhaben:		Erweiterung des Kindergartens in 25492 Heist, Birkenhorst 15	
Bauherr:		Gemeinde Heist Hauptstr. 53, 25492 Heist	
Architekt:		Architekturbüro W. Schulz Inh. Architektin Ute Bargmann Gr. Sand 38, 25436 Uetersen	
Blatt Nr.: 5	Datum: 15.03.2018/Ba	Zeichnung: Süd-Ost-, Nord-Ost-Ansicht	Masstab 1:100
Der Bauherr:		Der Architekt:	