



Gemeinde Heidgraben

13. Änderung des Flächennutzungsplanes

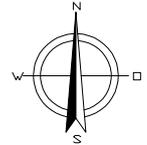

Planzeichnung


Maßstab 1:5000

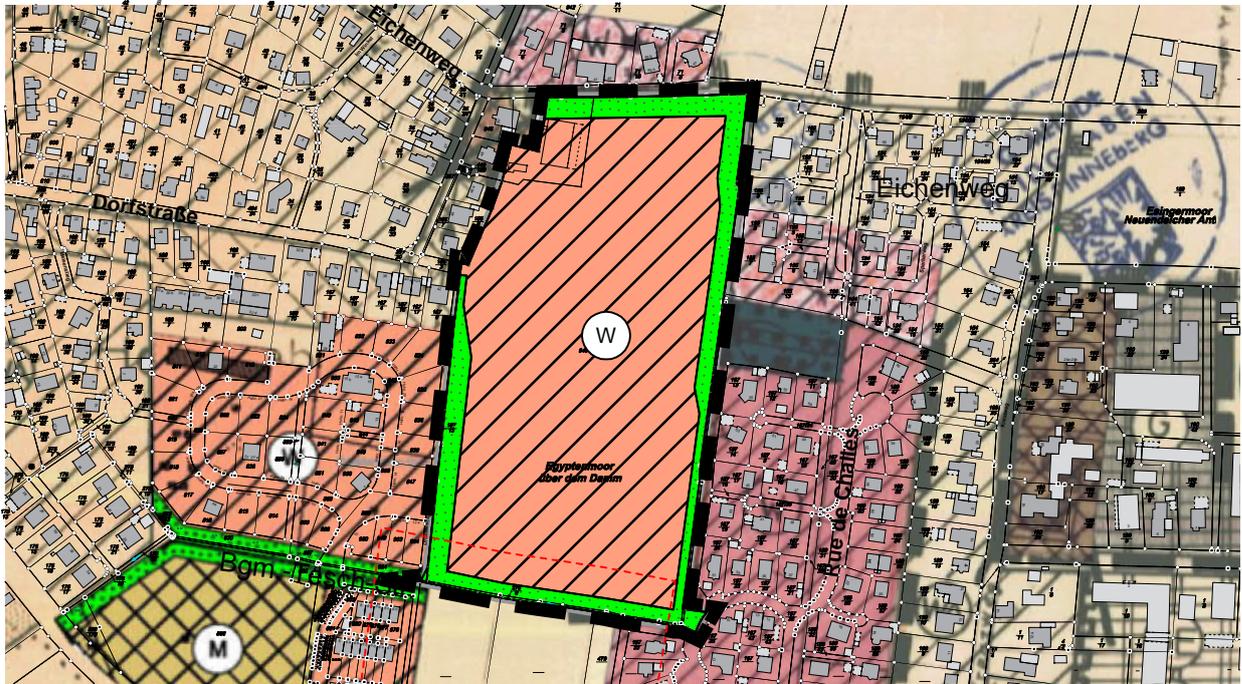

Zeichenerklärung


I. Darstellungen gem. § 5 BauGB

1. Art der baulichen Nutzung
(§ 1 Abs. 1 Nr. 1 BauNVO)

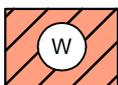

Wohnbaufläche

2. Grünflächen
(§ 5 Abs. 2 Nr. 5 und Abs. 4 BauGB)

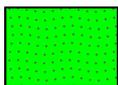

Grünflächen

3. Sonstige Planzeichen



Grenze des räumlichen Geltungsbereichs der F-Planänderung

4. Kennzeichnungen und nachrichtliche Übernahme



Waldabstand (Regelbreite = 30 m)
(gem. § 24 LWaldG)

Gemeinde Heidgraben
13. Änderung des F-Plans
- Wohngebiet östlich
Bgm.-Tesch-Str. -

Entwurf der Planzeichnung
Maßstab 1:5000
HE15005 . gez: An . Stand: 01.08.2019

dn stadtplanung
beraten . planen . entwickeln . gestalten

Kellerstr. 49 . 25462 . Rellingen
buero@dn-stadtplanung.de . Tel. (04101) 852 15 72