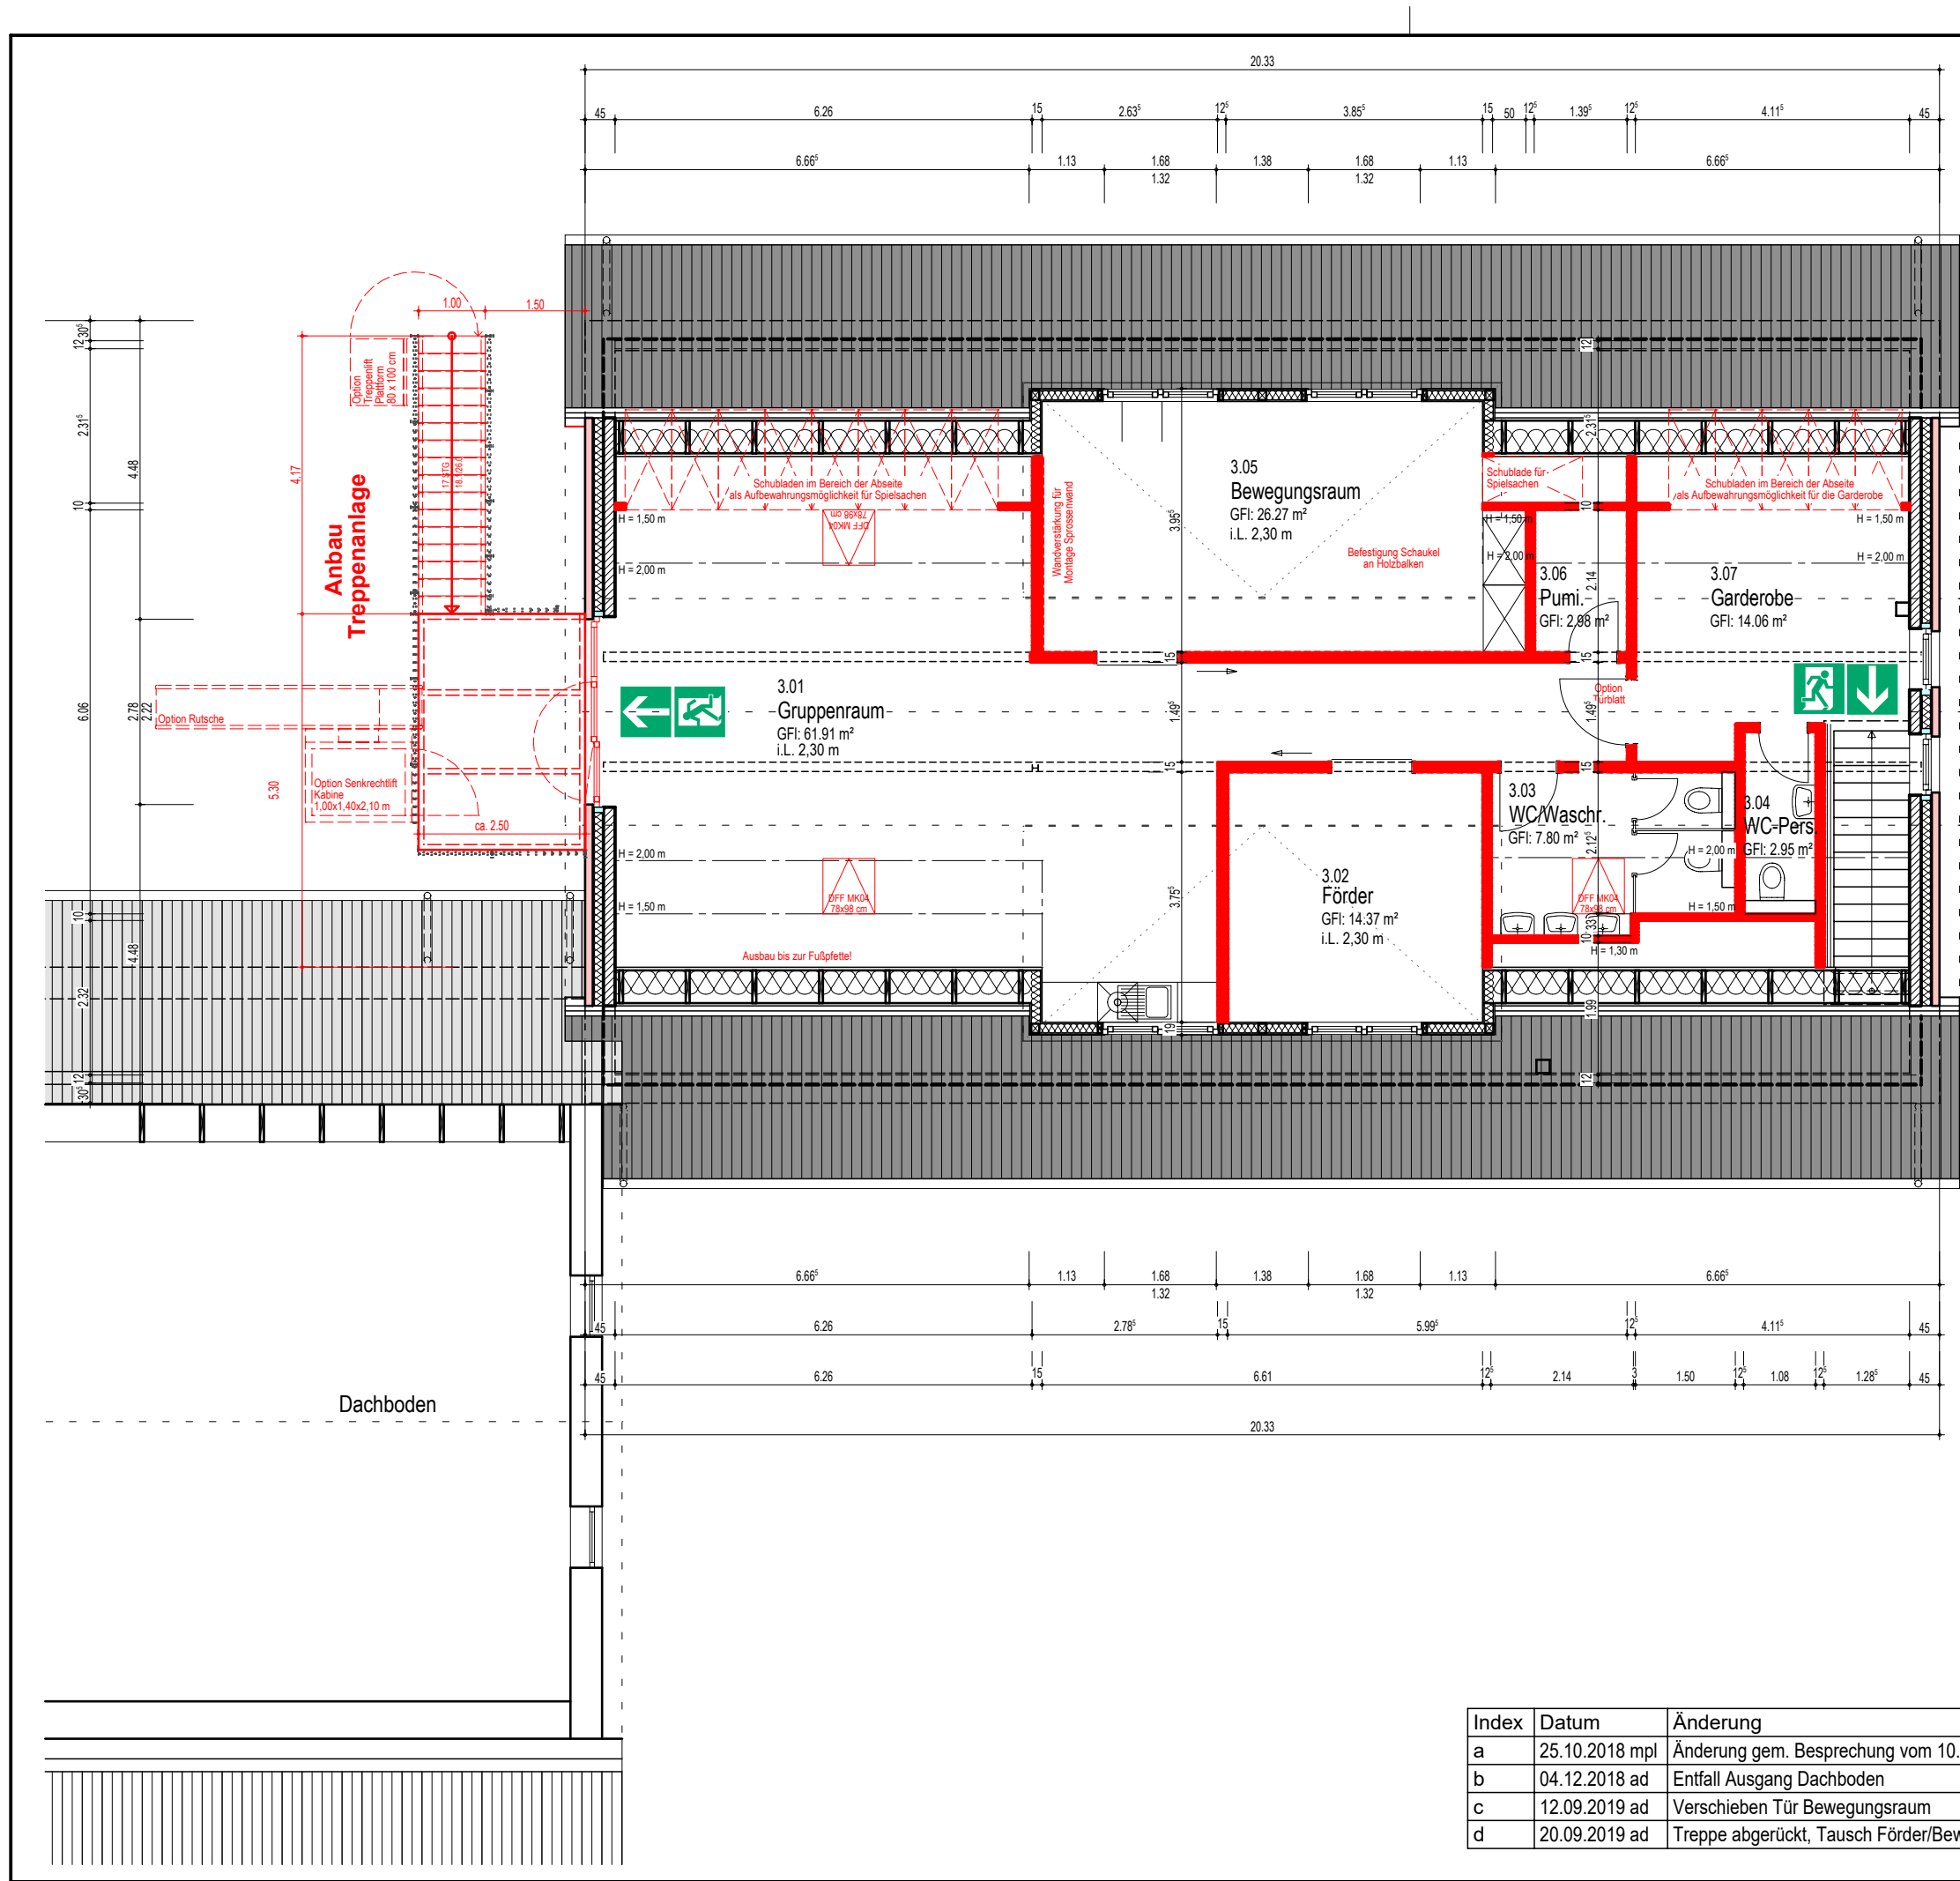


- LEGENDE**
- Bestand
 - Neubau
 - Abbruch
 - Rettungsweg

Butzlaff Tewes GmbH
ARCHITEKTEN + INGENIEURE
Barmstedter Str. 12
25364 Brande-Hörnerkirchen
www.butzlafftewes.de
Tel. 04127-9565
Fax 04127-9568
post@butzlafftewes.de

DACHGESCHOSS

Bauvorhaben
**Ausbau Dachgeschoss zu einer Uetersener Str. 8
Kindergartengruppe**
Bauherr
**Gemeinde Heidgraben, Der Bürgermeister
Uetersener Straße 8
25436 Heidgraben**

Maßstab		Entwurf	
1 : 100 [cm, m]			
Datum	Gezeichnet	Nr.	Blatt
25.09.2018	mpl	2169	1d

Index	Datum	Änderung
a	25.10.2018 mpl	Änderung gem. Besprechung vom 10.10.18
b	04.12.2018 ad	Entfall Ausgang Dachboden
c	12.09.2019 ad	Verschieben Tür Bewegungsraum
d	20.09.2019 ad	Treppe abgerückt, Tausch Förder/Bewegung