

Gemeinde Haselau - Bebauungsplan Nr. 4A - 5. Änderung


Blatt 2

| | |
|-----------------------|----------|
| MD₃ | I |
| GRZ 0,4 | △ E |
| FH 9,00m | |

| | |
|-----------------------|-----------|
| MD₂ | II |
| GRZ 0,45 | △ E |
| FH 10,00m | |

| | |
|-----------|----------|
| MD | I |
| GRZ 0,15 | GFZ 0,25 |
| △ E | |

| | |
|-----------------------|-----------|
| MD₁ | II |
| GRZ 0,45 | △ E |
| FH 13,00m | |

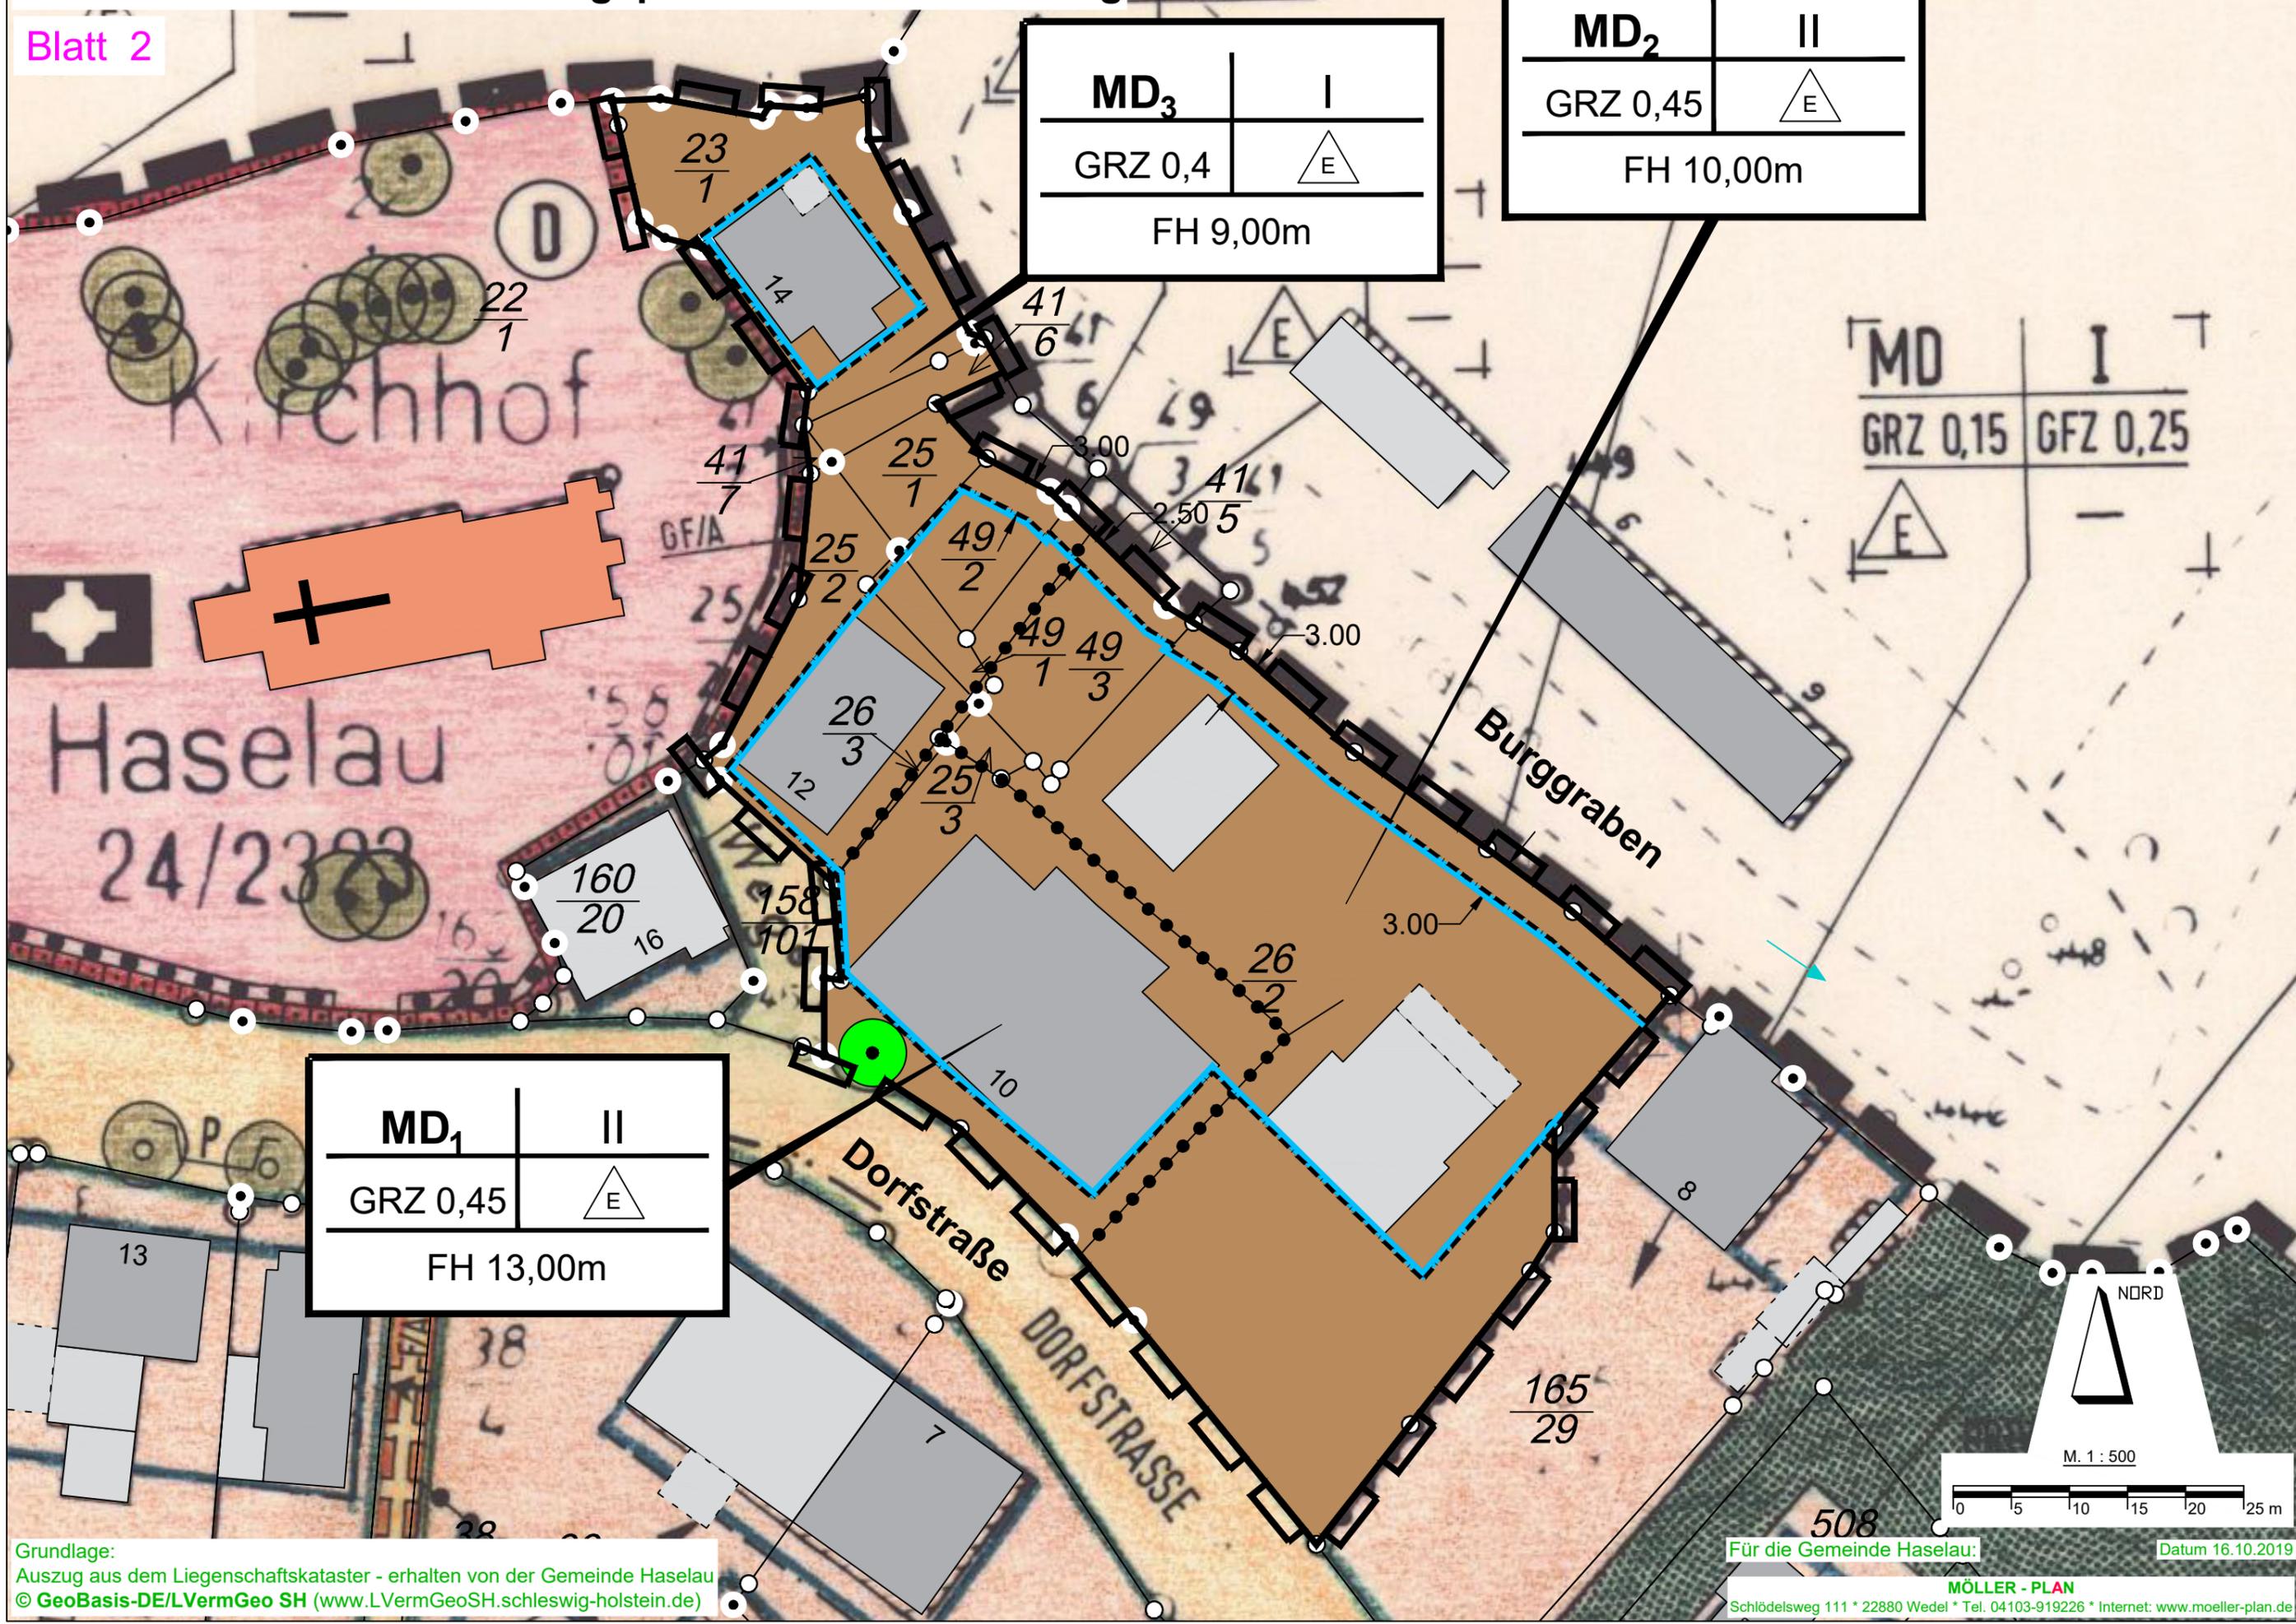

Grundlage:
 Auszug aus dem Liegenschaftskataster - erhalten von der Gemeinde Haselau
 © GeoBasis-DE/LVermGeo SH (www.LVermGeoSH.schleswig-holstein.de)

Für die Gemeinde Haselau: Datum 16.10.2019
 MÖLLER - PLAN
 Schlödelsweg 111 * 22880 Wedel * Tel. 04103-919226 * Internet: www.moeller-plan.de