


*Protokollanlage 1  
zu Top 12*




**Lebenshilfe**  
Kita Heideweg  
Heideweg 1b  
25482 Appen-Etz  
Telefon: 04101/60030  
Telefax: 04101/600320

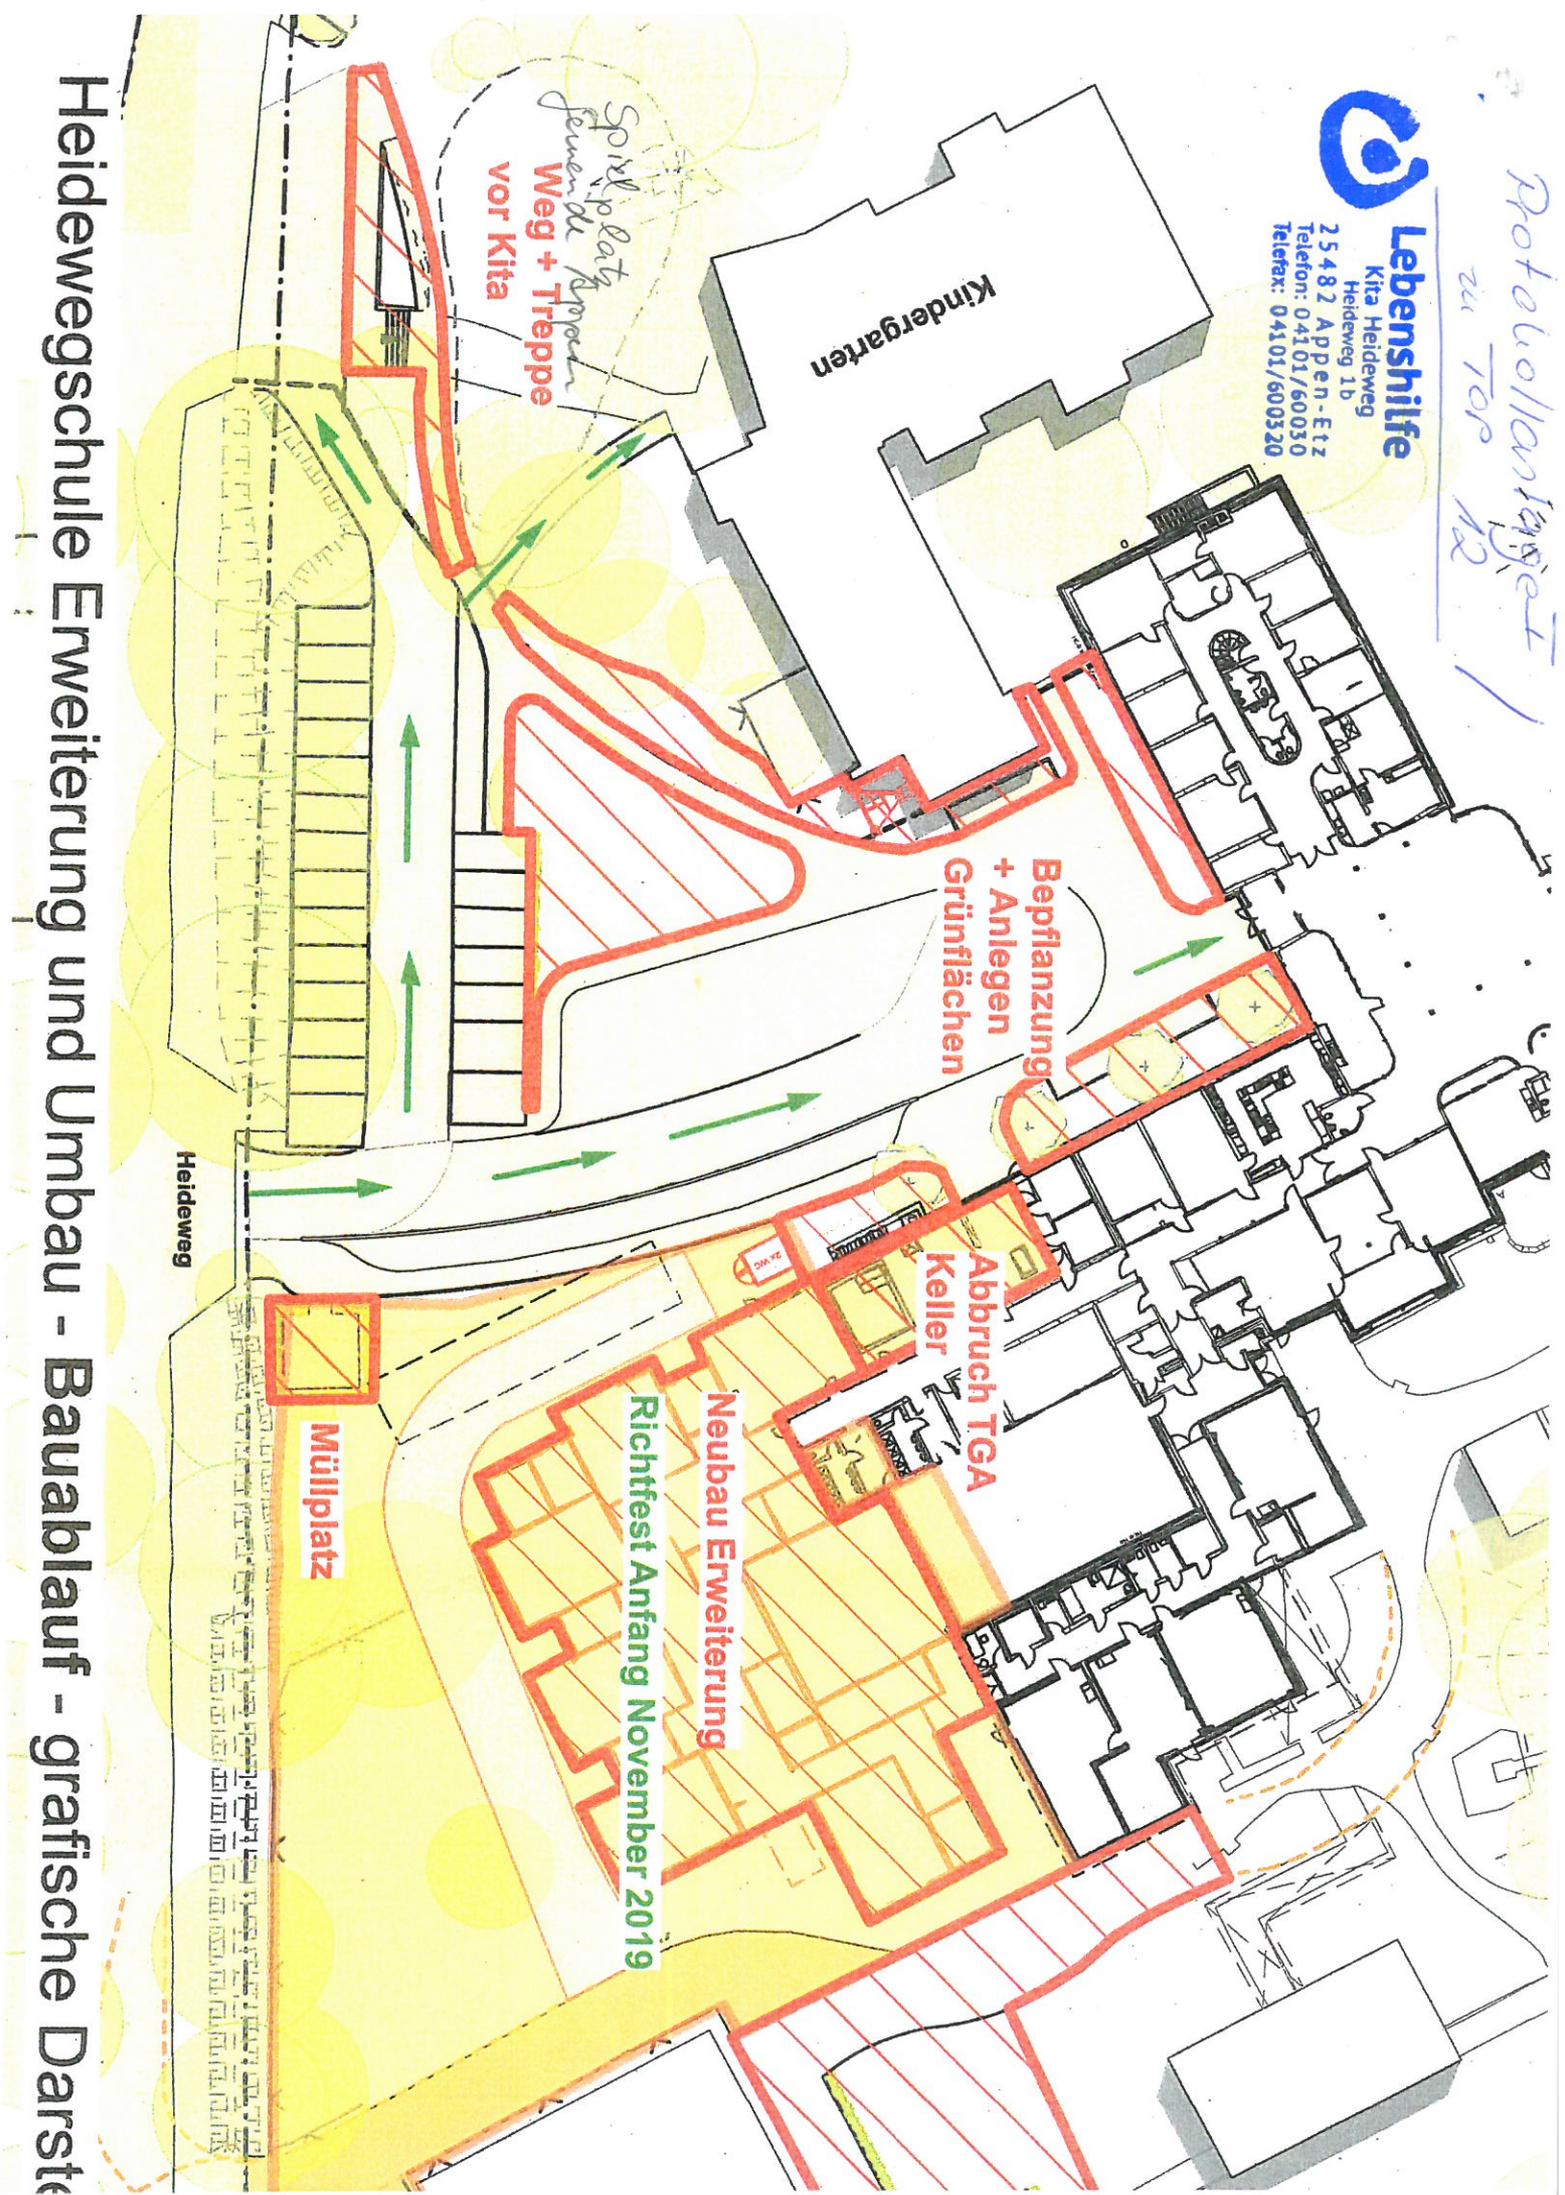

Heidewegschule Erweiterung und Umbau - Bauablauf - grafische Darst

- BV karrierefester Fußweg Anbindung Bürgersteig
- 1.) Die Mauer wird um 1m nach unten versetzt + neu aufgebaut
  - 2.) Die Treppe wird neu gebaut
  - 3.) Handläufe neu

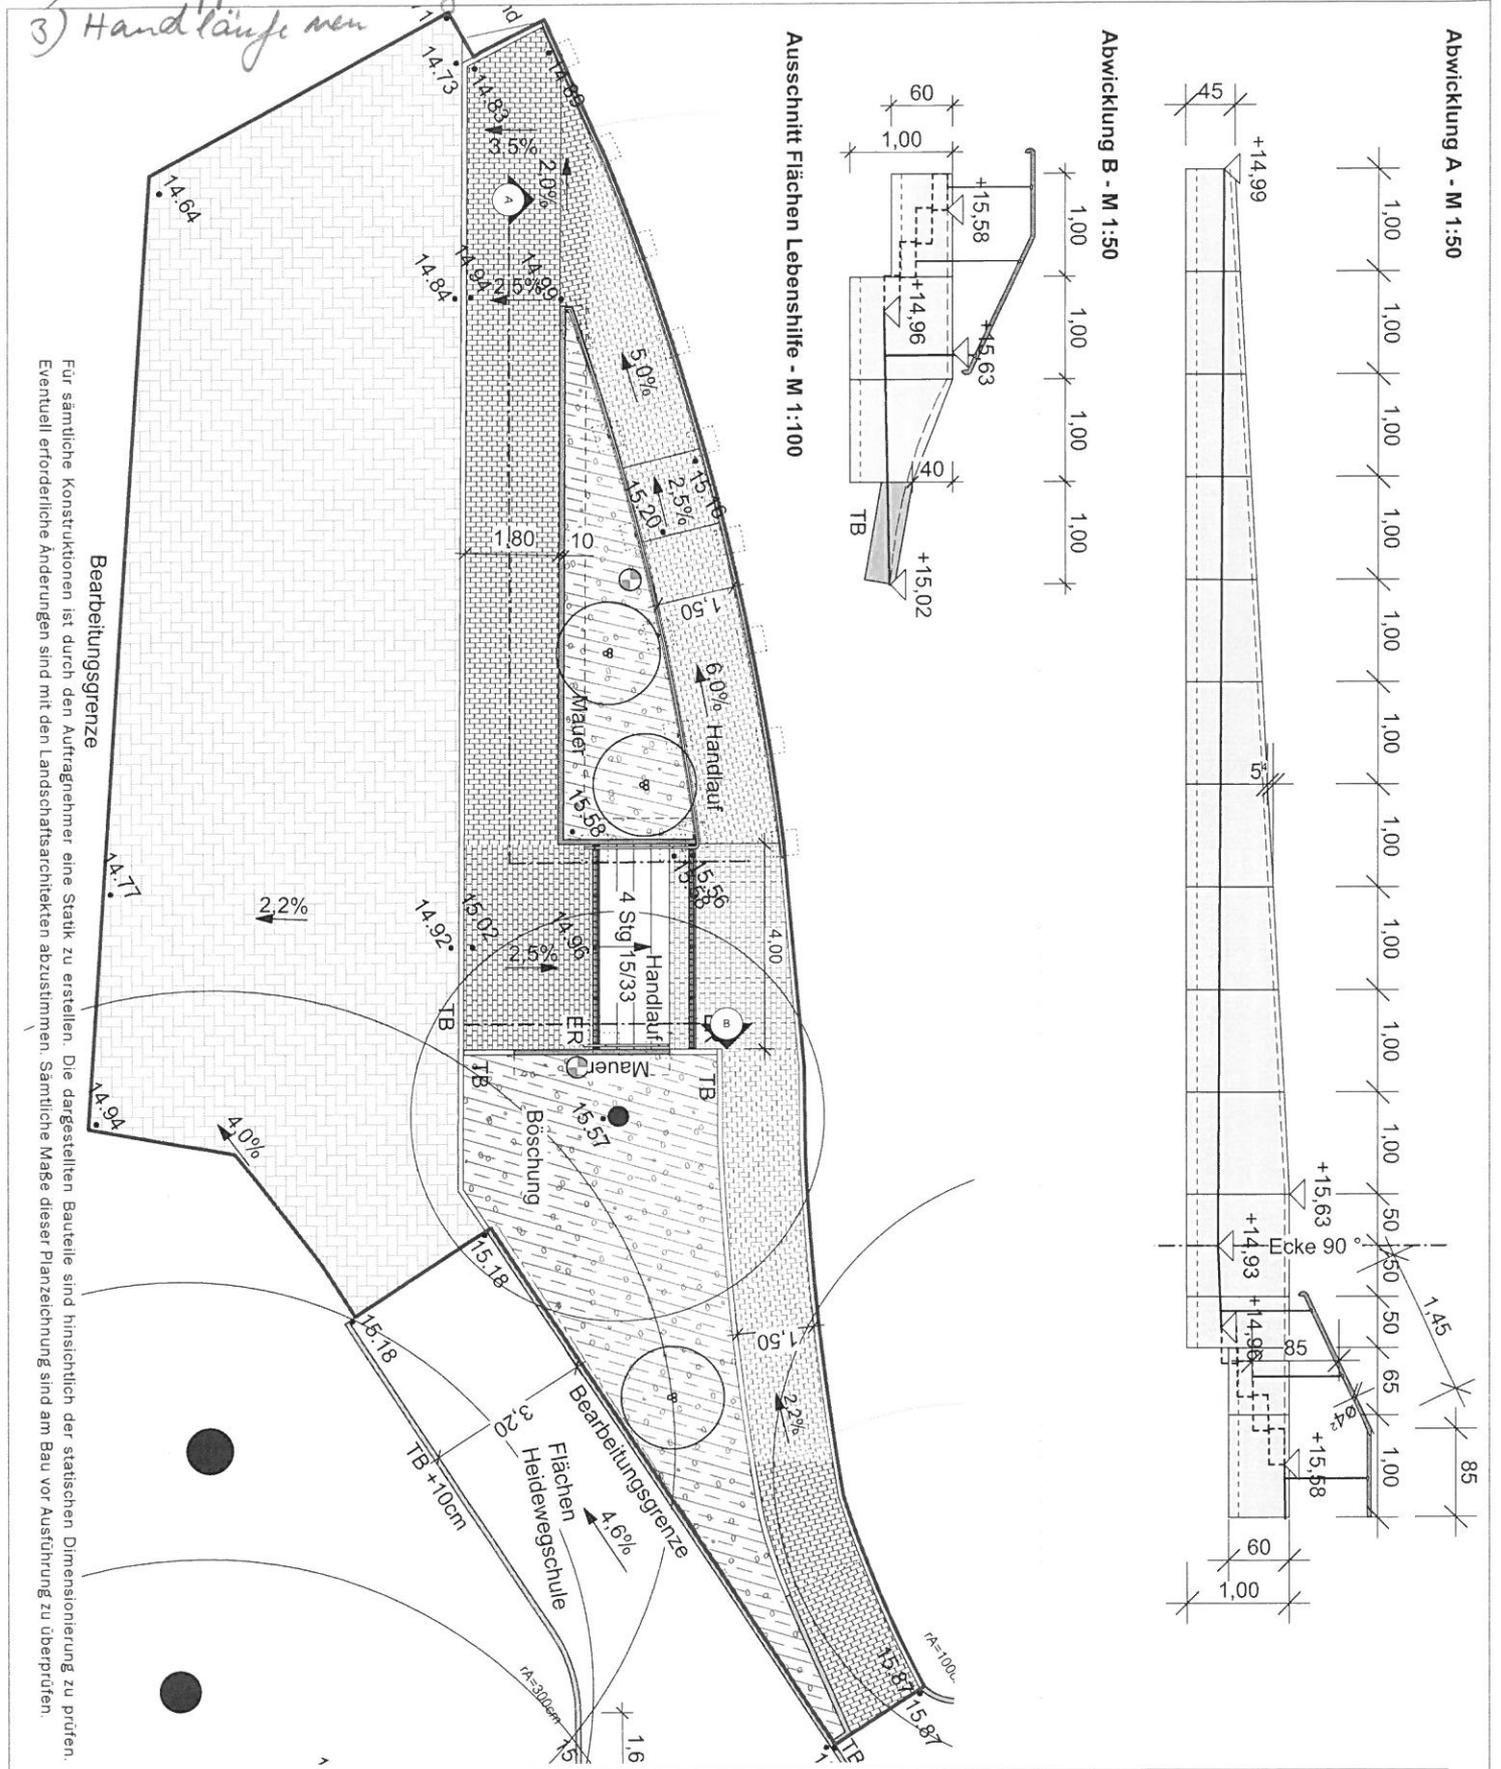


Für sämtliche Konstruktionen ist durch den Auftraggeber eine Statik zu erstellen. Die dargestellten Bauteile sind hinsichtlich der statischen Dimensionierung zu prüfen. Eventuell erforderliche Änderungen sind mit den Landschaftsarchitekten abzustimmen. Sämtliche Maße dieser Planzeichnung sind am Bau vor Ausführung zu überprüfen.

**HUNCK + LORENZ FREIRAUMPLANUNG**  
 Dipl.-Ing. Landschaftsarchitekten BDLA  
 Andreas Hunck Heike Lorenz  
 Kirchentwiete 4 22765 Hamburg  
 info@hl-freiraum.de www.hl-freiraum.de  
 T 040 5589 303 - 70 F 040 5589 303 - 90



**BAUVORHABEN**  
 Bauherr  
 Titel  
 Datum/Gez.  
 Maßstab  
 Blatt Nr./Index

Flächen Lebenshilfe  
 Neugestaltung Zuwegung Lebenshilfe  
 07.12.2018  
 1:100, 1:50 (Originalgröße DIN A3)  
 15281502\_DB01/CW

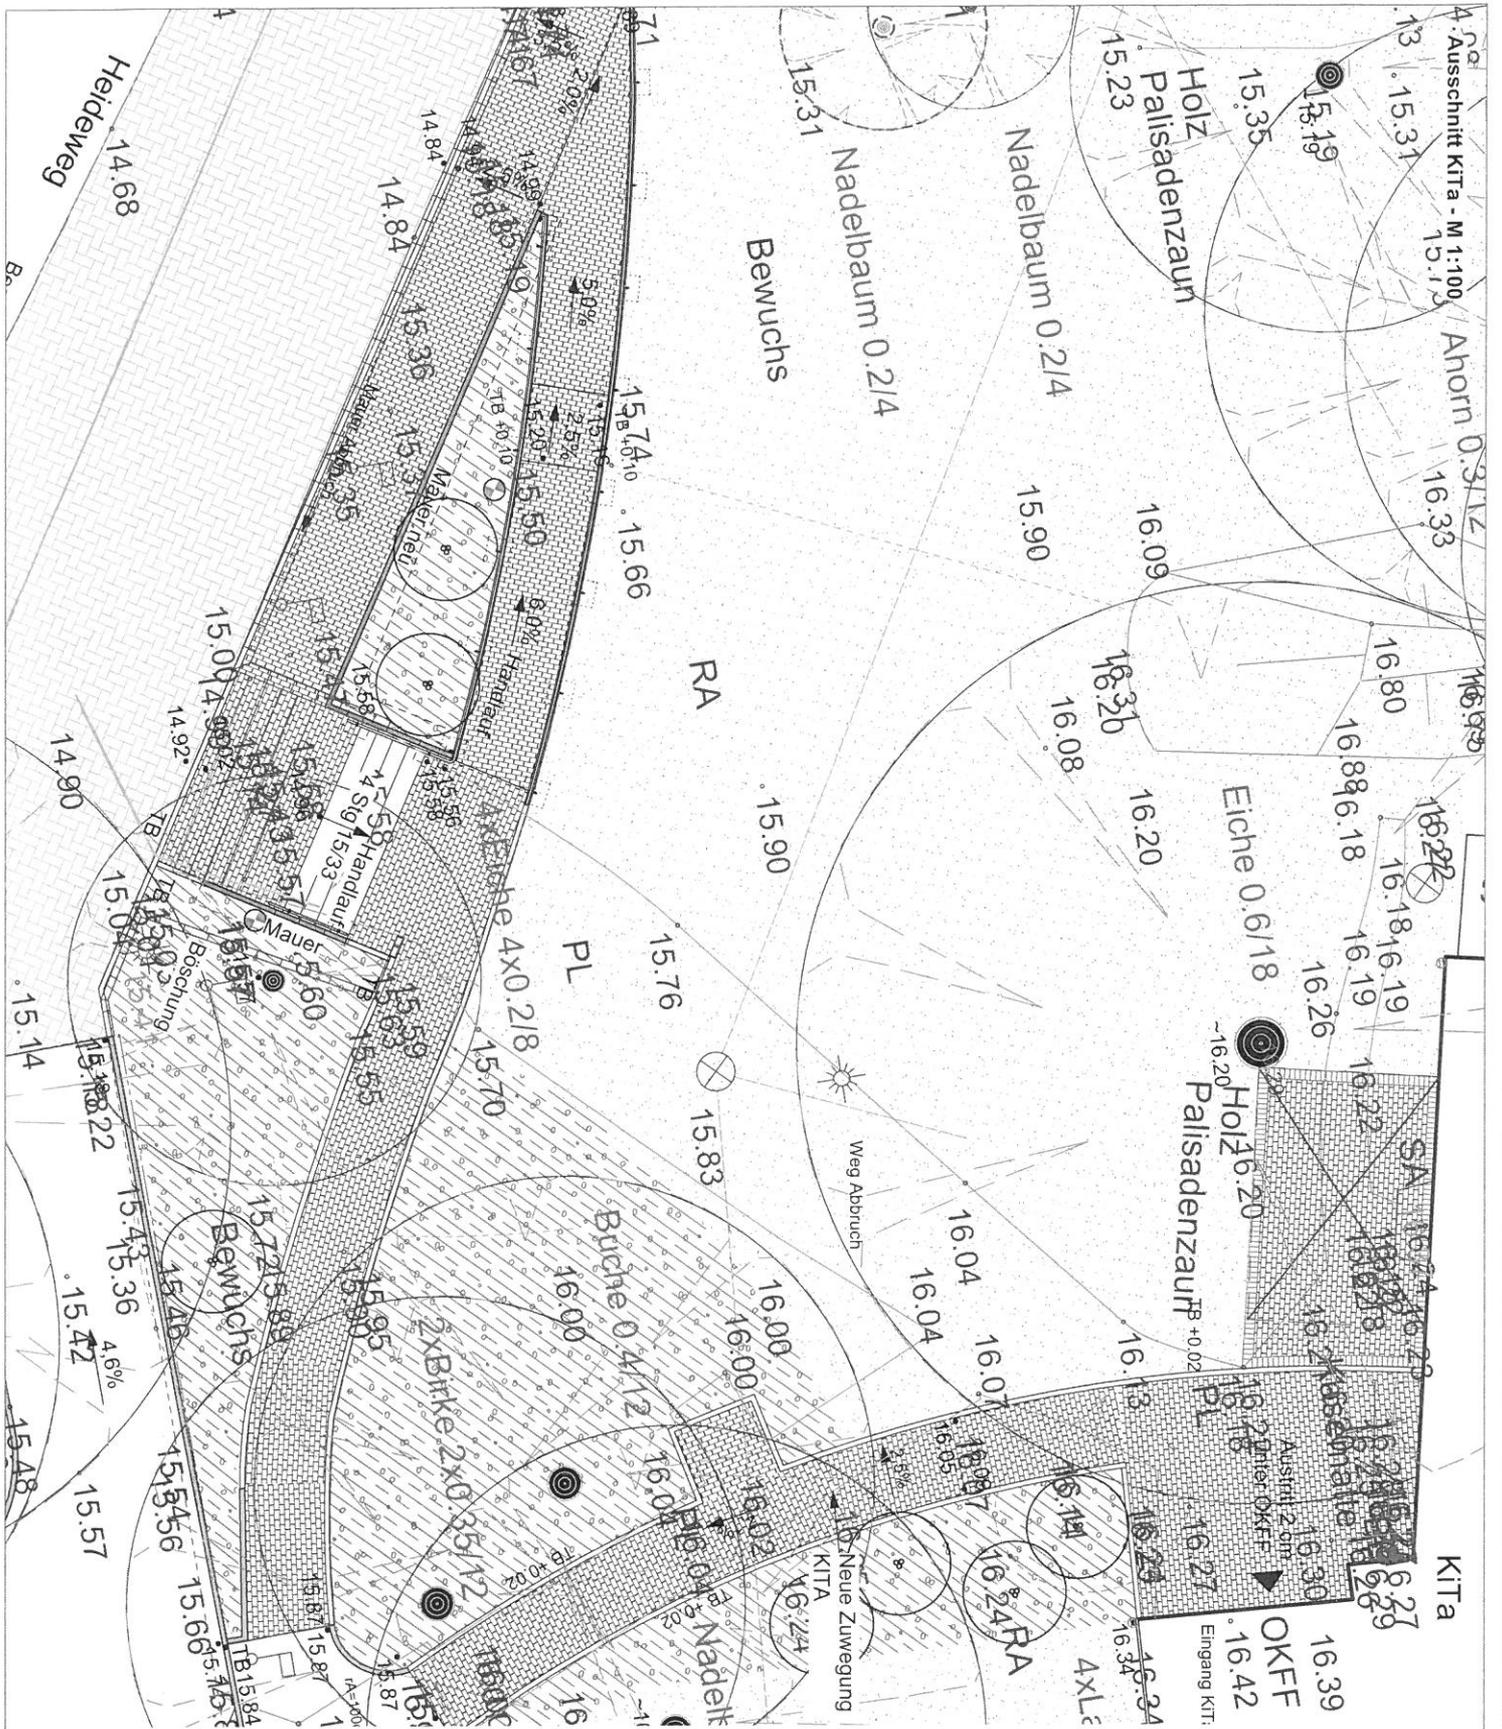

Für sämtliche Konstruktionen ist durch den Auftragnehmer eine Statik zu erstellen. Die dargestellten Bauteile sind hinsichtlich der statischen Dimensionierung zu prüfen. Eventuell erforderliche Änderungen sind mit den Landschaftsarchitekten abzustimmen. Sämtliche Maße dieser Planzeichnung sind am Bau vor Ausführung zu überprüfen.

### HUNCK + LORENZ FREIRAUMPLANUNG

Dipl.-Ing. Landschaftsarchitekten BDLA  
 Andreas Hunck Heike Lorenz  
 Kirchentwiete 4 22765 Hamburg  
 info@hl-freiraum.de www.hl-freiraum.de  
 T 040 5589 303-70 F 040 5589 303-90



### BAUVORHABEN

Bauherr  
 Titel  
 Datum/Gez.  
 Maßstab  
 Blatt Nr./Index

Heidewegschule  
 Kreis Pinneberg  
 Planausschnitt KITa mit Vermessungsplan  
 05.11.2019  
 1:100 (Originalgröße DIN A3)  
 15281502DB03/CW