WOHNUNG

Wohnen	22,5m²
Schlafen	14,1m²
Kind 1	8,8m²
Kind 2	9,4m²
Küche	9,4m²
Bad	6,5m²
Gesamt Wohnung	70,7m²

PÄDAGOGISCHE NUTZFLÄCHE

7 Klasse	411,7m²
2 Gruppenraum	35,6m²
3 Betreuung	124,4m²
1 Werkraum	41,5m²
1 Brennofen	9,9m²
Gesamt Pädagogische	623,1m²

NEBENRÄUME

Brennofen	9,9m²
5 Abst.	38,0m²
Hausmeister	12,8m²
Reinigungspersonal	11,1m²
Archiv	21,6m²
Büro Betreuung	19,6m²
Elektroverteilung	2,9m²
Gesamt Nebenräume	115,9m²

NASSRÄUME

Waschräume	62,2m²
Küche + Essraum	61,7m²
Heizzentral	20,0m²
Gesamt Nassräume	143,9m²

VERKEHRSFLÄCHEN

Eingang 1	18,3m²
Eingang 2	14,2m²
Flur 1	19,8m²
Flur 2	57,7m²
Flur 3/Flur 4a	74,3m²
Flur 4b	38,7m²
Flur 5	72,0m²
Flur 6	49,0m²
Gesamt Verkehrsflächen	344,0m²

GESAMT	1.297,60m²
GESAMT BRUTTO	1.480,93m²

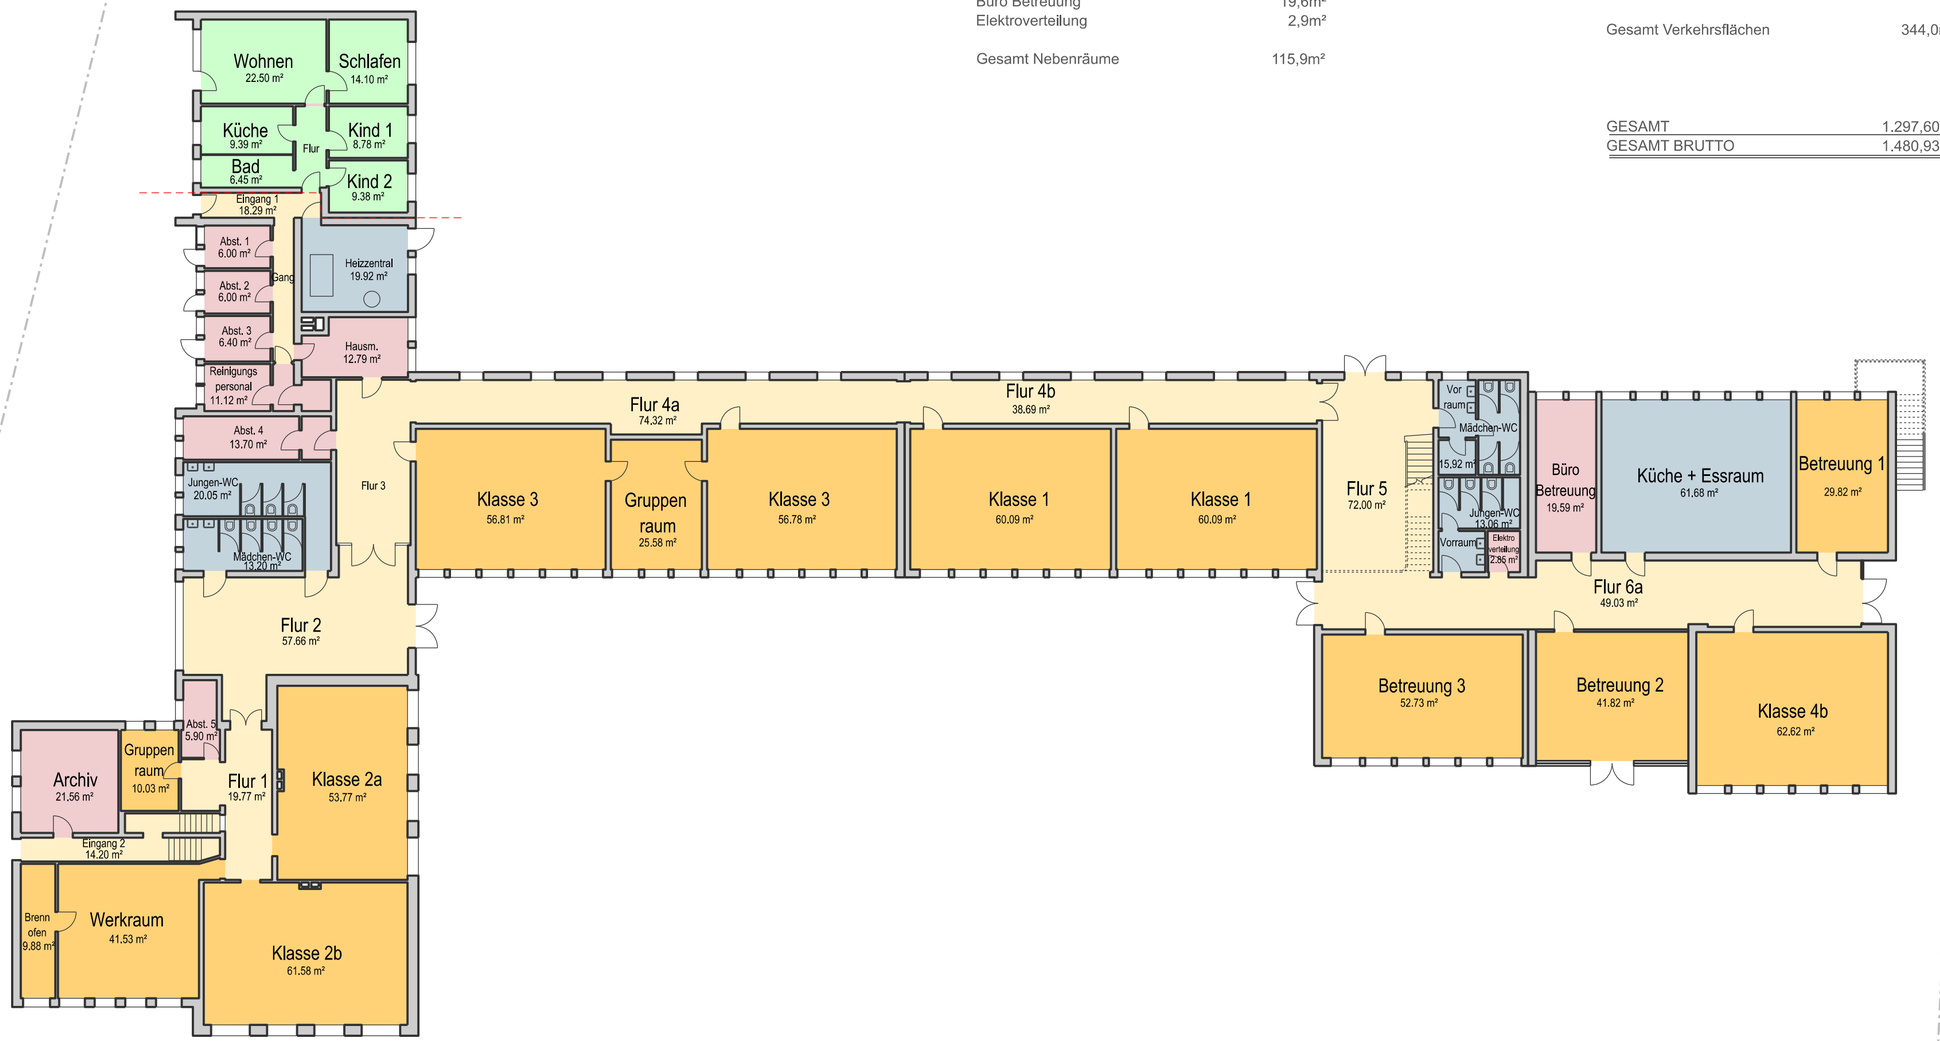

VORABZUG
Nicht zur Ausführung freigegeben!

JAN BRAKER ARCHITEKT

050

Grundschule Holm

Erstausgabe:

Index	Datum	Änderung

Alle Maße sind vor Ausführung am Bau zu prüfen! Unstimmigkeiten sind vor der Ausführung mit der Bauleitung zu klären!

Vorliegende Zeichnung ist urheberrechtlich geschützt! Jede Vervielfältigung und Weitergabe an Dritte, auch von Ausschnitten, ist untersagt!

gezeichnet:	geprüft:
Gada	Braker

JAN BRAKER ARCHITEKT
Schopenstehl 22
20095 Hamburg
T +49 (0)40 - 570 197 810
F +49 (0)40 - 570 197 819
braker@janbraker.de
www.janbraker.de

Technische Nachweise:

Bauherr:
Der Bürgermeister
vertreten durch:
Amt Geest und Marsch
SüdHolstein, Amtsstraße 12
25436 Moorrege

Projektadresse:
Schulstraße 5 25488 Holm

Maßstab:	1:200
Planformat:	A2
Leistungsphase:	Grundlagen

Planinhalt:
Grundriss EG
Bestand

Planstand:	04.10.2019

Plannummer:
050-01-02.001