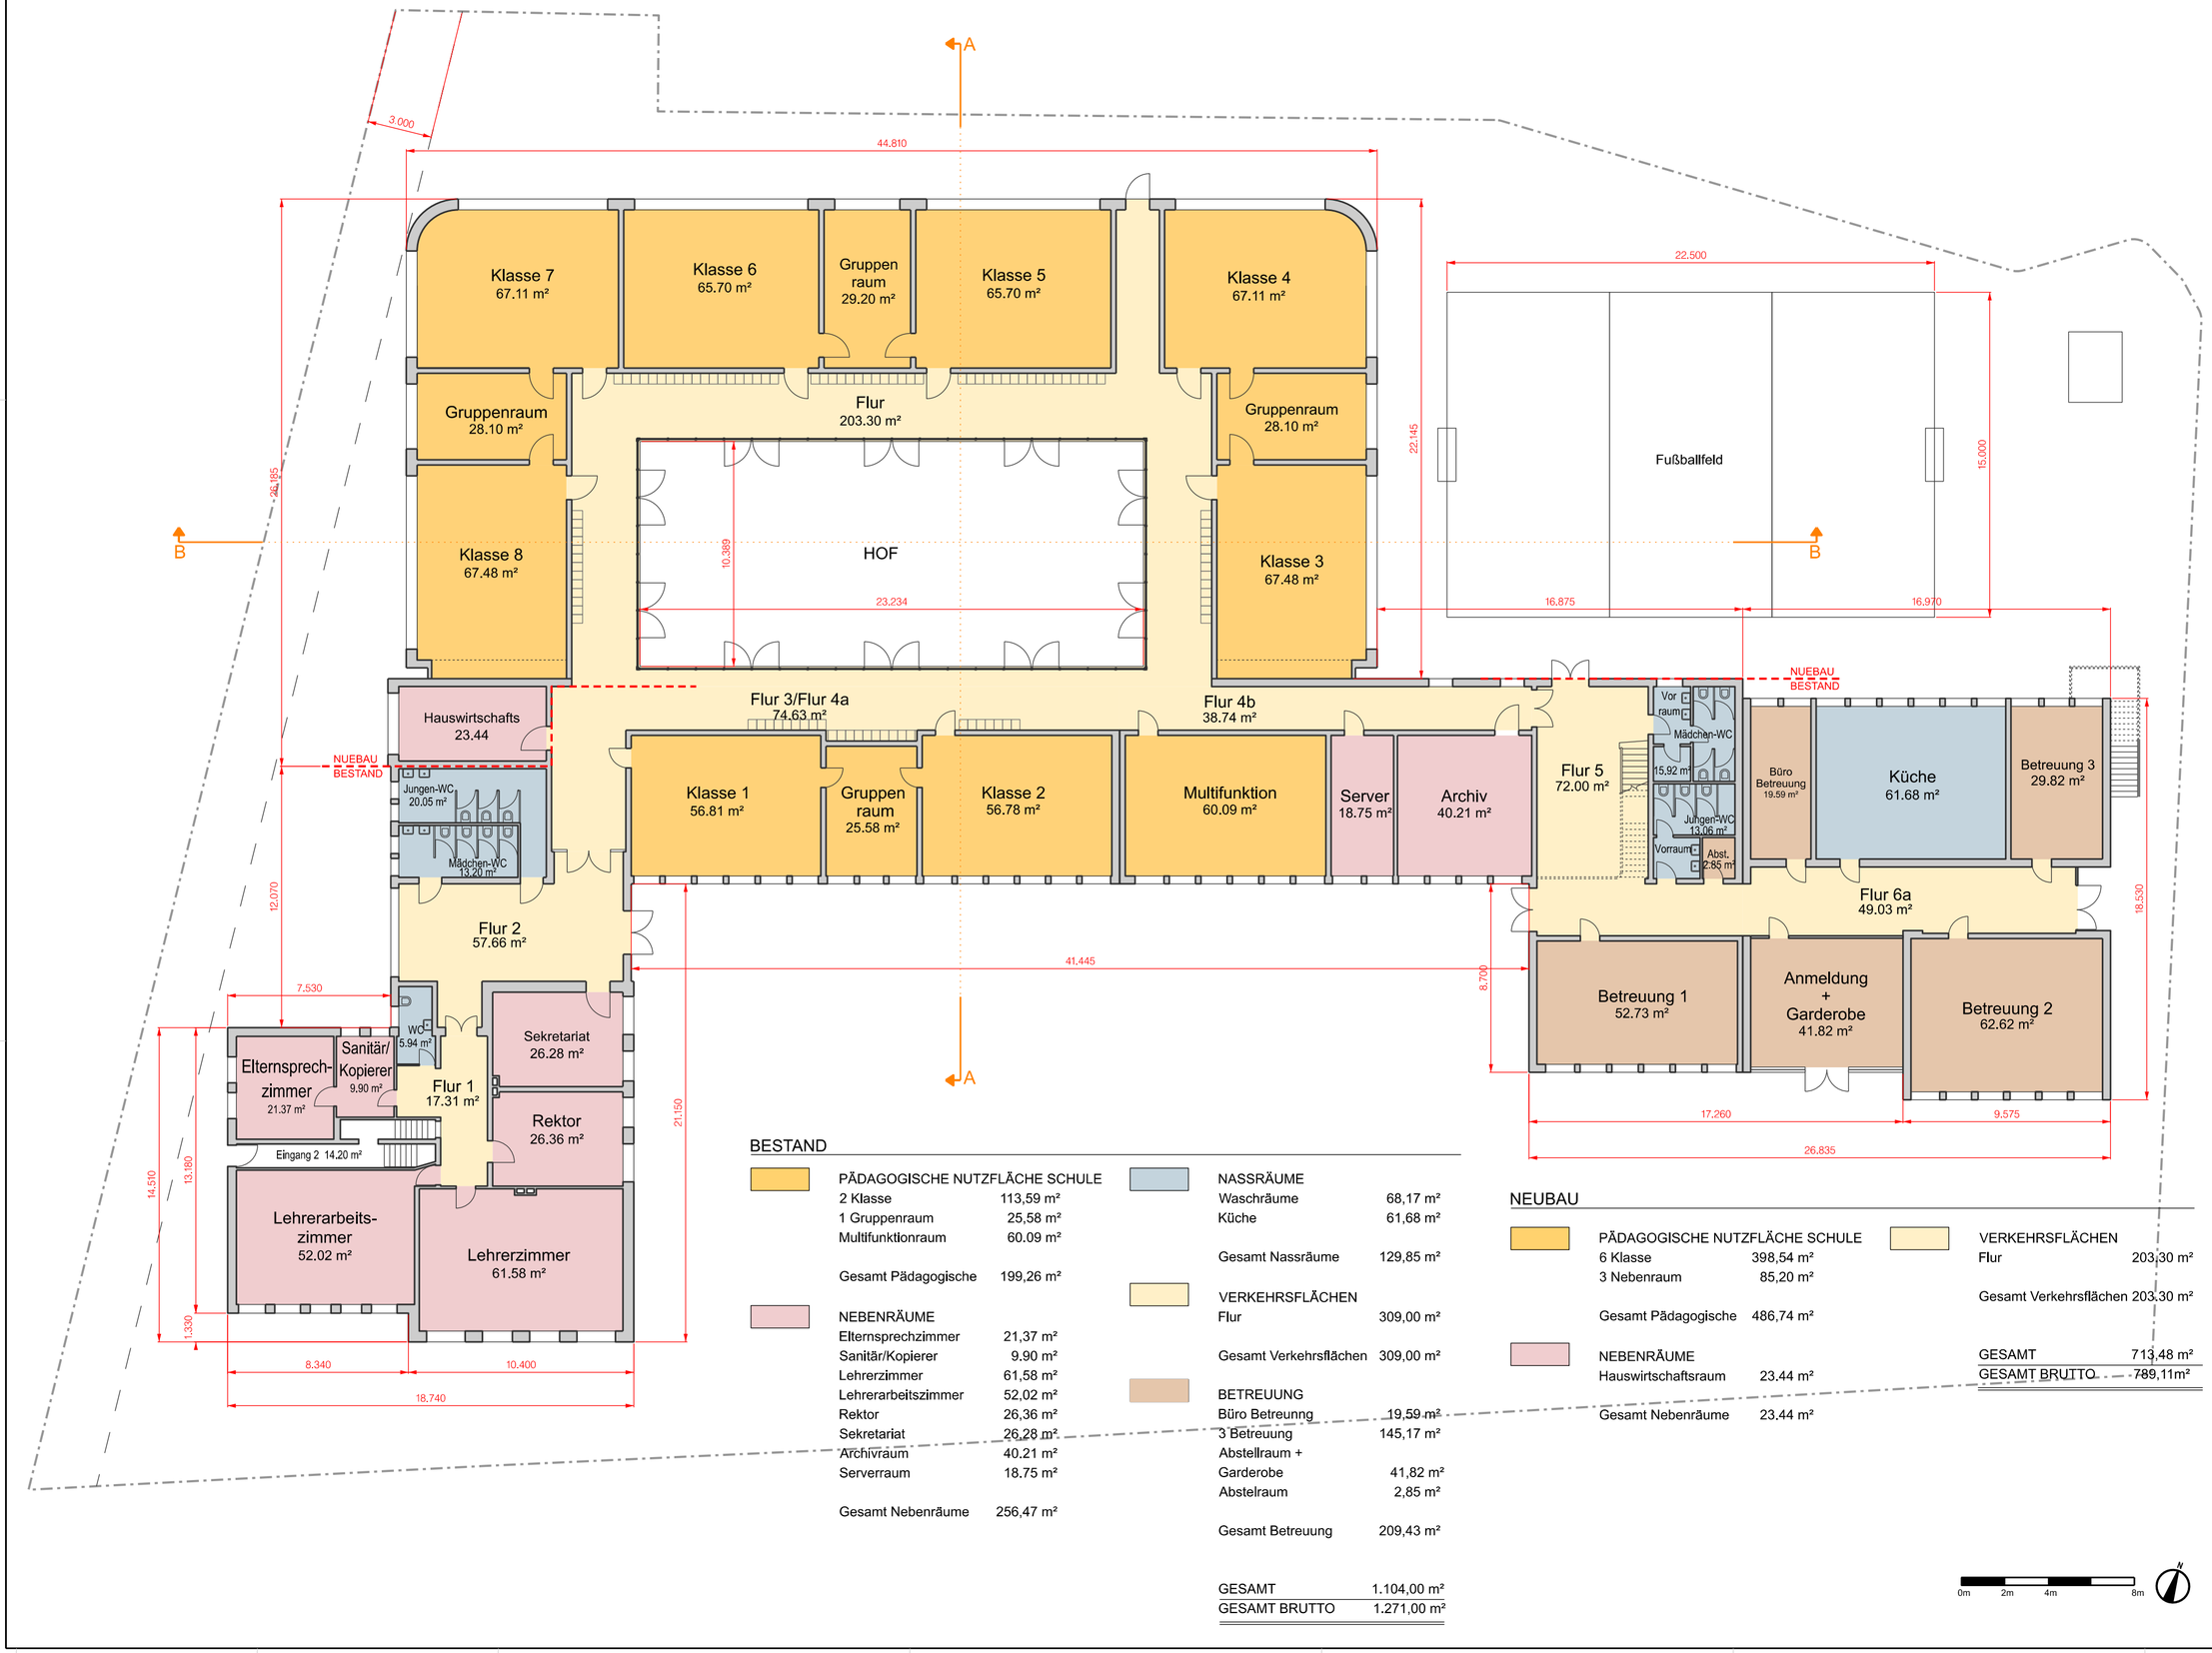

BESTAND

PÄDAGOGISCHE NUTZFLÄCHE SCHULE	
2 Klasse	113,59 m²
1 Gruppenraum	25,58 m²
Multifunktionraum	60.09 m²
Gesamt Pädagogische	199,26 m²

NEBENRÄUME	
Elternsprechzimmer	21,37 m²
Sanitär/Kopierer	9.90 m²
Lehrerzimmer	61,58 m²
Lehrerarbeitszimmer	52,02 m²
Rektor	26,36 m²
Sekretariat	26,28 m²
Archivraum	40.21 m²
Serverraum	18.75 m²
Gesamt Nebenräume	256,47 m²

NASSRÄUME	
Waschräume	68,17 m²
Küche	61,68 m²
Gesamt Nassräume	129,85 m²

VERKEHRSFLÄCHEN	
Flur	309,00 m²
Gesamt Verkehrsflächen	309,00 m²

BETREUUNG	
Büro Betreunng	19,59 m²
3 Betreuung	145,17 m²
Abstellraum + Garderobe	41,82 m²
Abstelraum	2,85 m²
Gesamt Betreuung	209,43 m²

GESAMT	1.104,00 m²
GESAMT BRUTTO	1.271,00 m²

NEUBAU

PÄDAGOGISCHE NUTZFLÄCHE SCHULE	
6 Klasse	398,54 m²
3 Nebenraum	85,20 m²
Gesamt Pädagogische	486,74 m²

NEBENRÄUME	
Hauswirtschaftsraum	23.44 m²
Gesamt Nebenräume	23.44 m²

VERKEHRSFLÄCHEN	
Flur	203,30 m²
Gesamt Verkehrsflächen	203.30 m²

GESAMT	713,48 m²
GESAMT BRUTTO	789,11m²

0m 2m 4m 8m

JAN BRAKER ARCHITEKT

050

Grundschule Holm

Erstausgabe:

Index	Datum	Änderung

VORABZUG
Nicht zur Ausführung freigegeben!

Alle Maße sind vor Ausführung am Bau zu prüfen! Unstimmigkeiten sind vor der Ausführung mit der Bauleitung zu klären!

Vorliegende Zeichnung ist urheberrechtlich geschützt! Jede Vervielfältigung und Weitergabe an Dritte, auch von Ausschnitten, ist untersagt!

gezeichnet:	geprüft:
Gada	Braker

JAN BRAKER ARCHITEKT
Schopenstehl 22
20095 Hamburg
T +49 (0)40 - 570 197 810
F +49 (0)40 - 570 197 819
braker@janbraker.de
www.janbraker.de

Technische Nachweise:

Bauherr:
Der Bürgermeister
vertreten durch:
Amt Geest und Marsch
SüdHolstein, Amtsstraße 12
25436 Moorrege

Projektadresse:
Schulstraße 5 25488 Holm

Maßstab:	1:200
Planformat:	A2
Leistungsphase:	Vorentwurf

Planinhalt:
Grundriss EG
Option 5.4

Planstand: 11.11.2019

Plannummer:
050-02-02.027