


Grundriss Stueck

Nachkade Alt:

ca. 88.95 m²

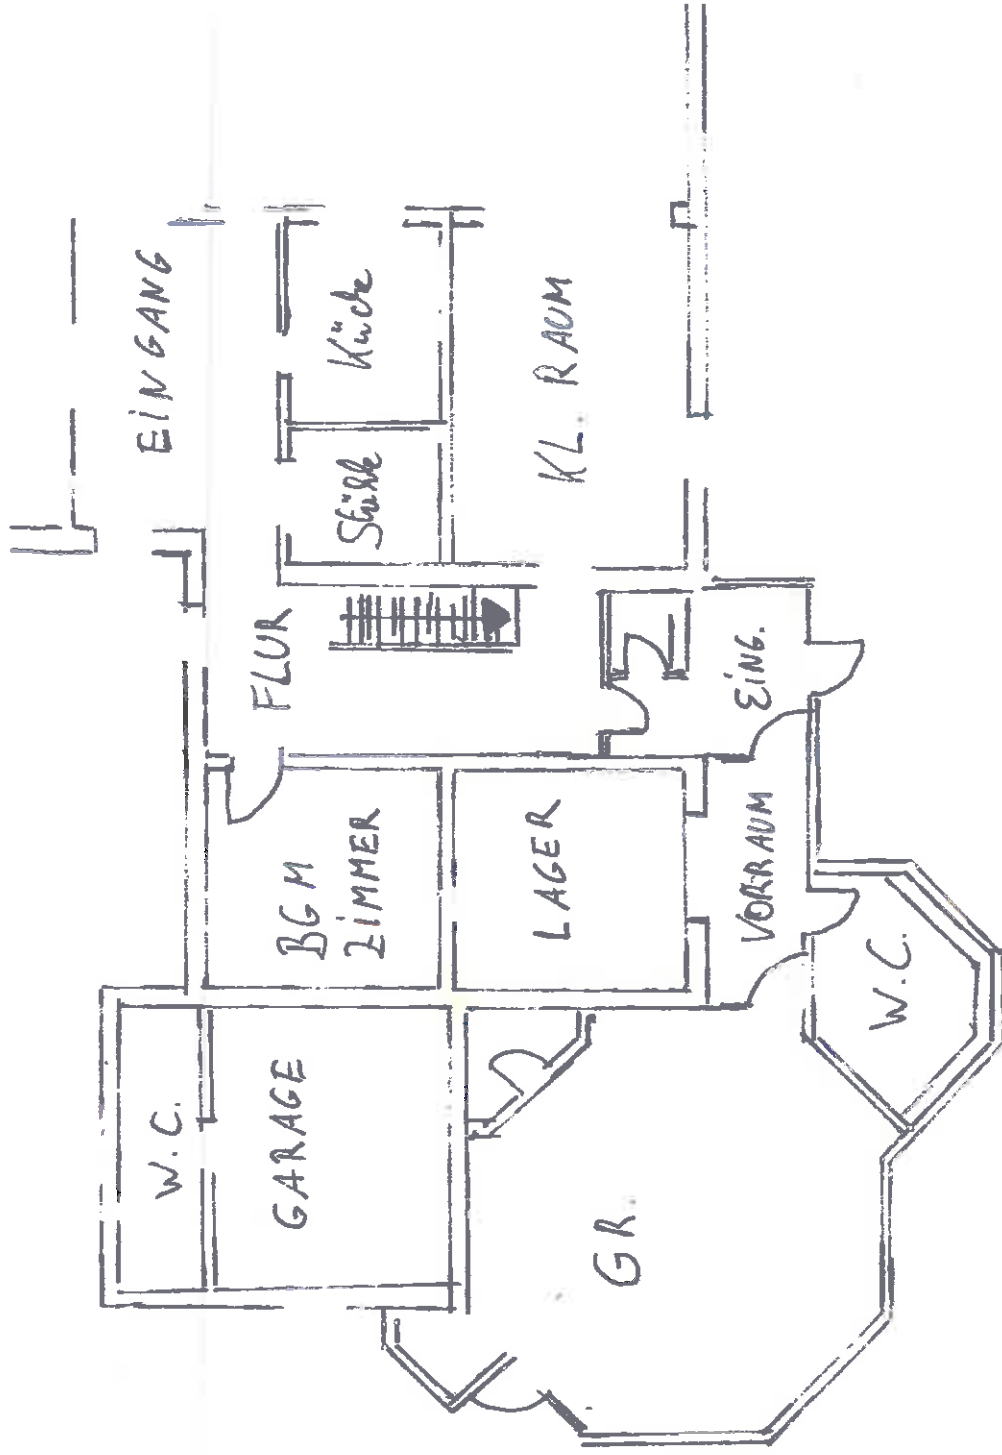

Modell Neubau

Nutzfläche Alt:

ca. 88,95 m²

Nutzfläche mit


Neuen Anbau:

ca. 34,50 m²

Nutzfläche Neu

Alles:

ca. 123,45 m²

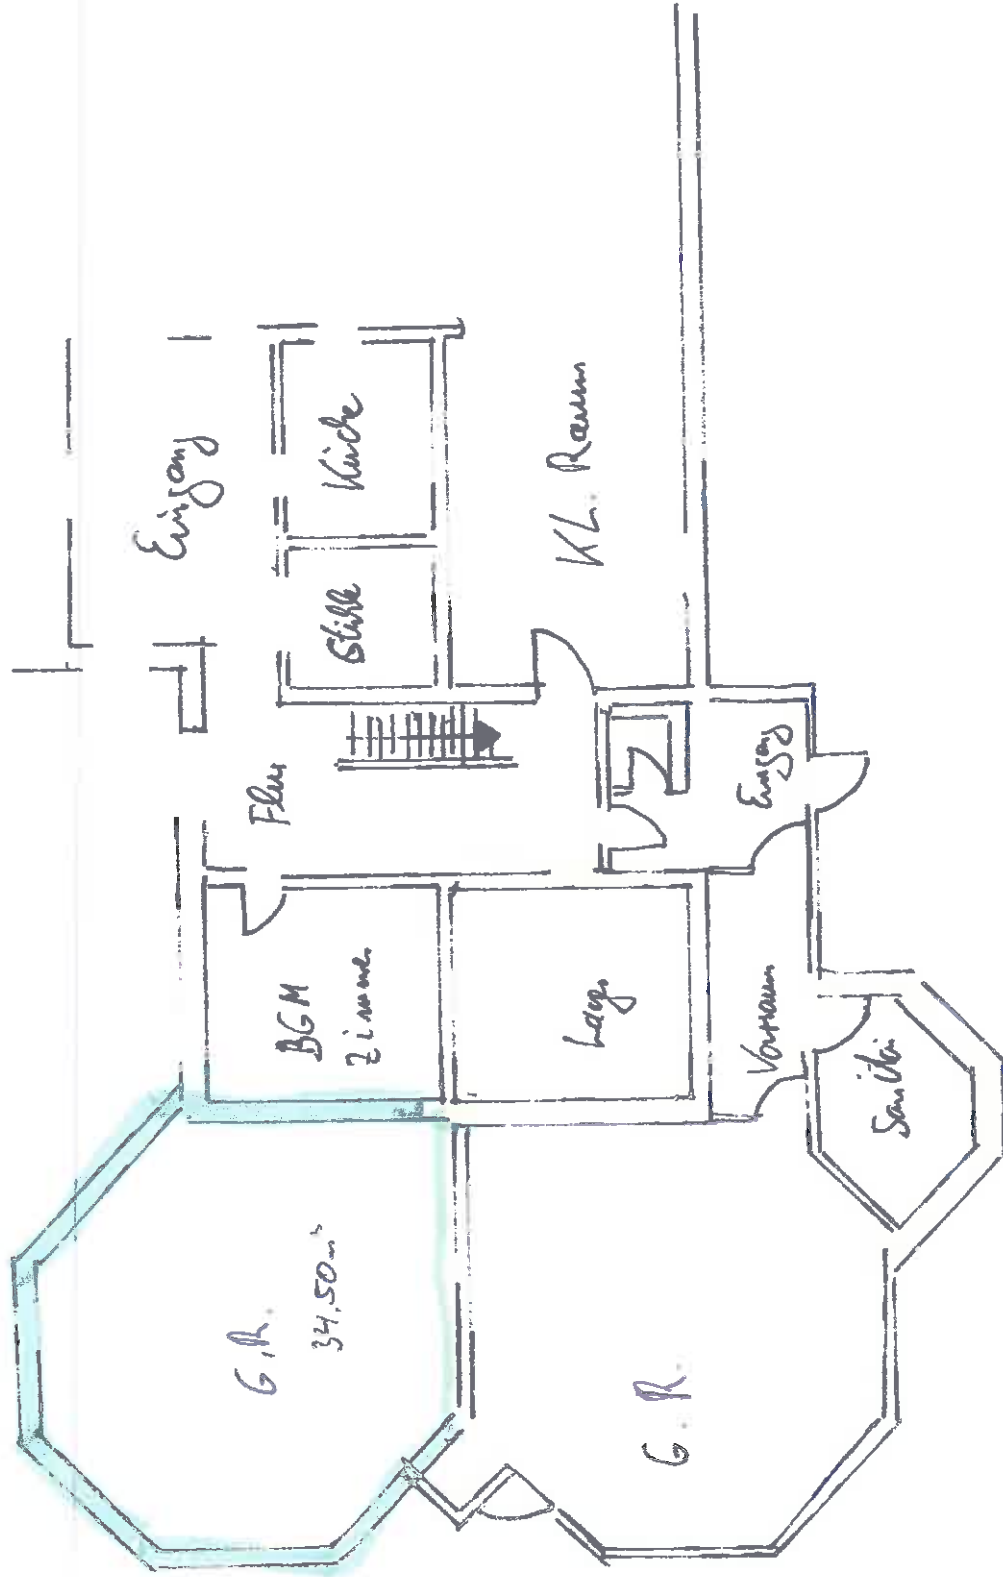

Modell: Erneuerung

Nutzfläche Alt:

ca: 88,95 m²


Nutzfläche Neu:

ca: 70,84 m²

Nutzfläche Neu Alles:

ca: 159,79 m²

Brandschutzwand +
Neue Terrassentür

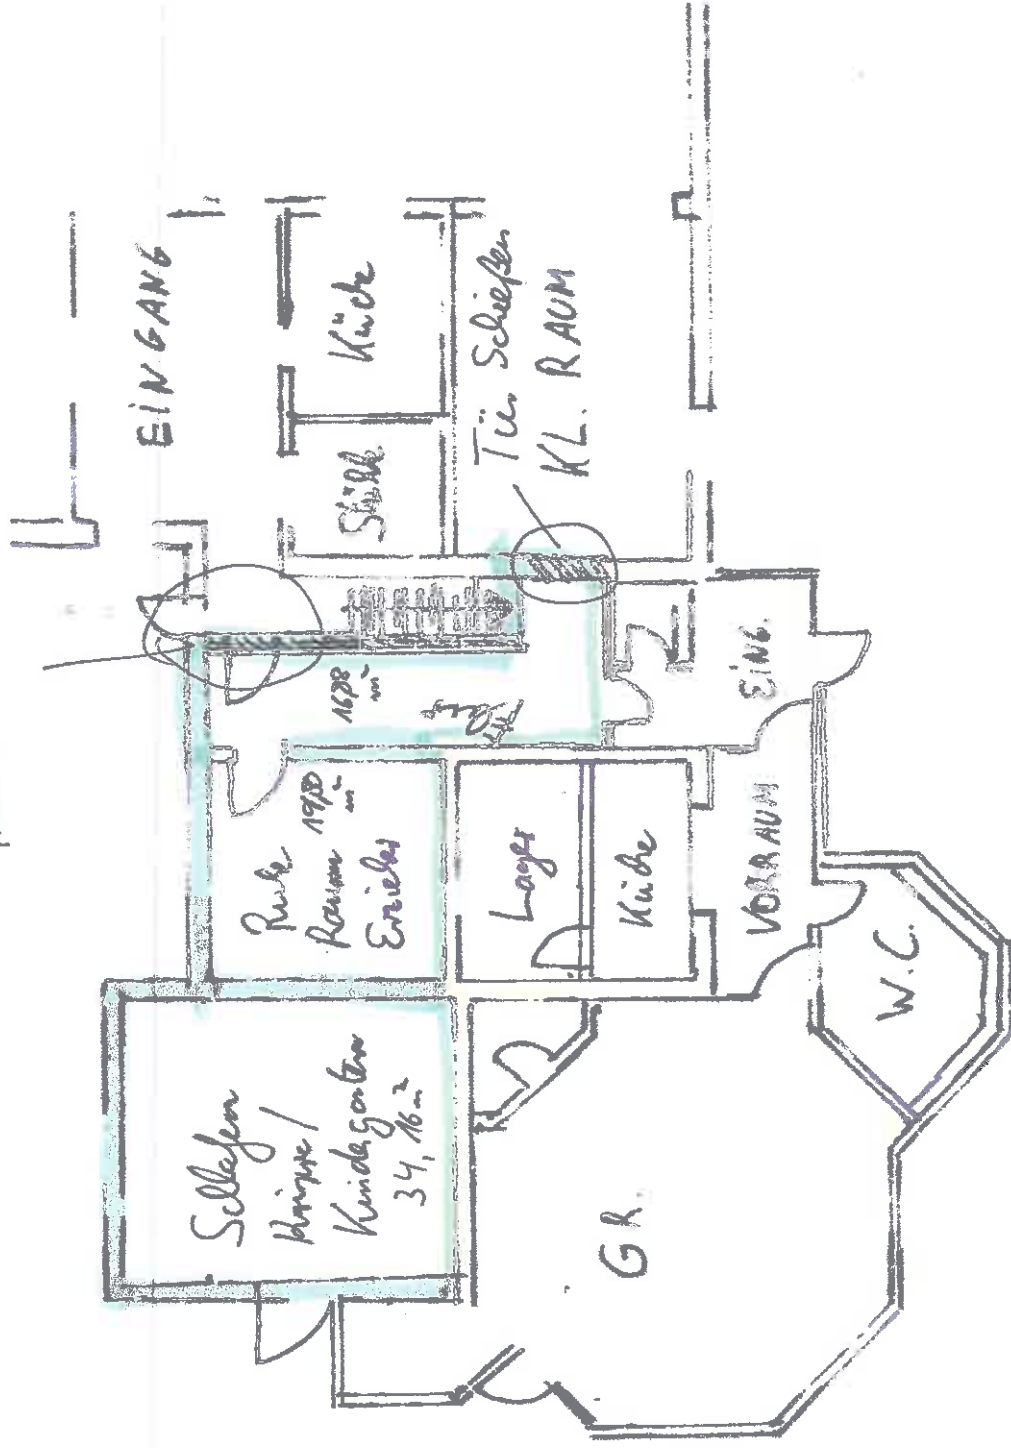

Kostenschätzung Umbau Kindergarten

Modell Neubau

Vorbereitung:	
Planung	15.000,00 €
Genehmigung	3.500,00 €
Bauleistung :	
Abbruch	8.000,00 €
Bodentausch/Gründung	5.000,00 €
Rohbau	80.000,00 €
Fenster	30.000,00 €
Dach/Innenausbau	28.000,00 €
Sanitär	6.000,00 €
Elektro	5.000,00 €
Malen	10.000,00 €
Außenanlage	25.000,00 €
Ausstattung:	
Konvektomat	2.500,00 €
Abluft Küche	4.500,00 €
Kühltisch	3.500,00 €
Schlafgarnitur	2.000,00 €
Möbel Aufsicht	2.000,00 €
Geschirr	500,00 €
Spülmöglichkeit	1.000,00 €
Gesamt Netto ca.	231.500,00 €
Bruttosumme ca.	275.485,00 €

Modell Umnutzung

Vorbereitung:	
Planung	12.500,00 €
Genehmigung	3.500,00 €
Bauleistung :	
Abbruch	4.000,00 €
Bodentausch/Gründung	- €
Rohbau	13.500,00 €
Fenster	6.000,00 €
Dach/Innenausbau	6.000,00 €
Sanitär	2.500,00 €
Elektro	3.500,00 €
Malen	8.000,00 €
Außenanlage	9.000,00 €
Ausstattung:	
Konvektomat	2.500,00 €
Abluft Küche	4.500,00 €
Kühltisch	3.500,00 €
Schlafgarnitur	2.000,00 €
Möbel Aufsicht	2.000,00 €
Geschirr	500,00 €
Spülmöglichkeit	1.000,00 €
Gesamt Netto ca.	84.500,00 €
Bruttosumme ca.	100.555,00 €