


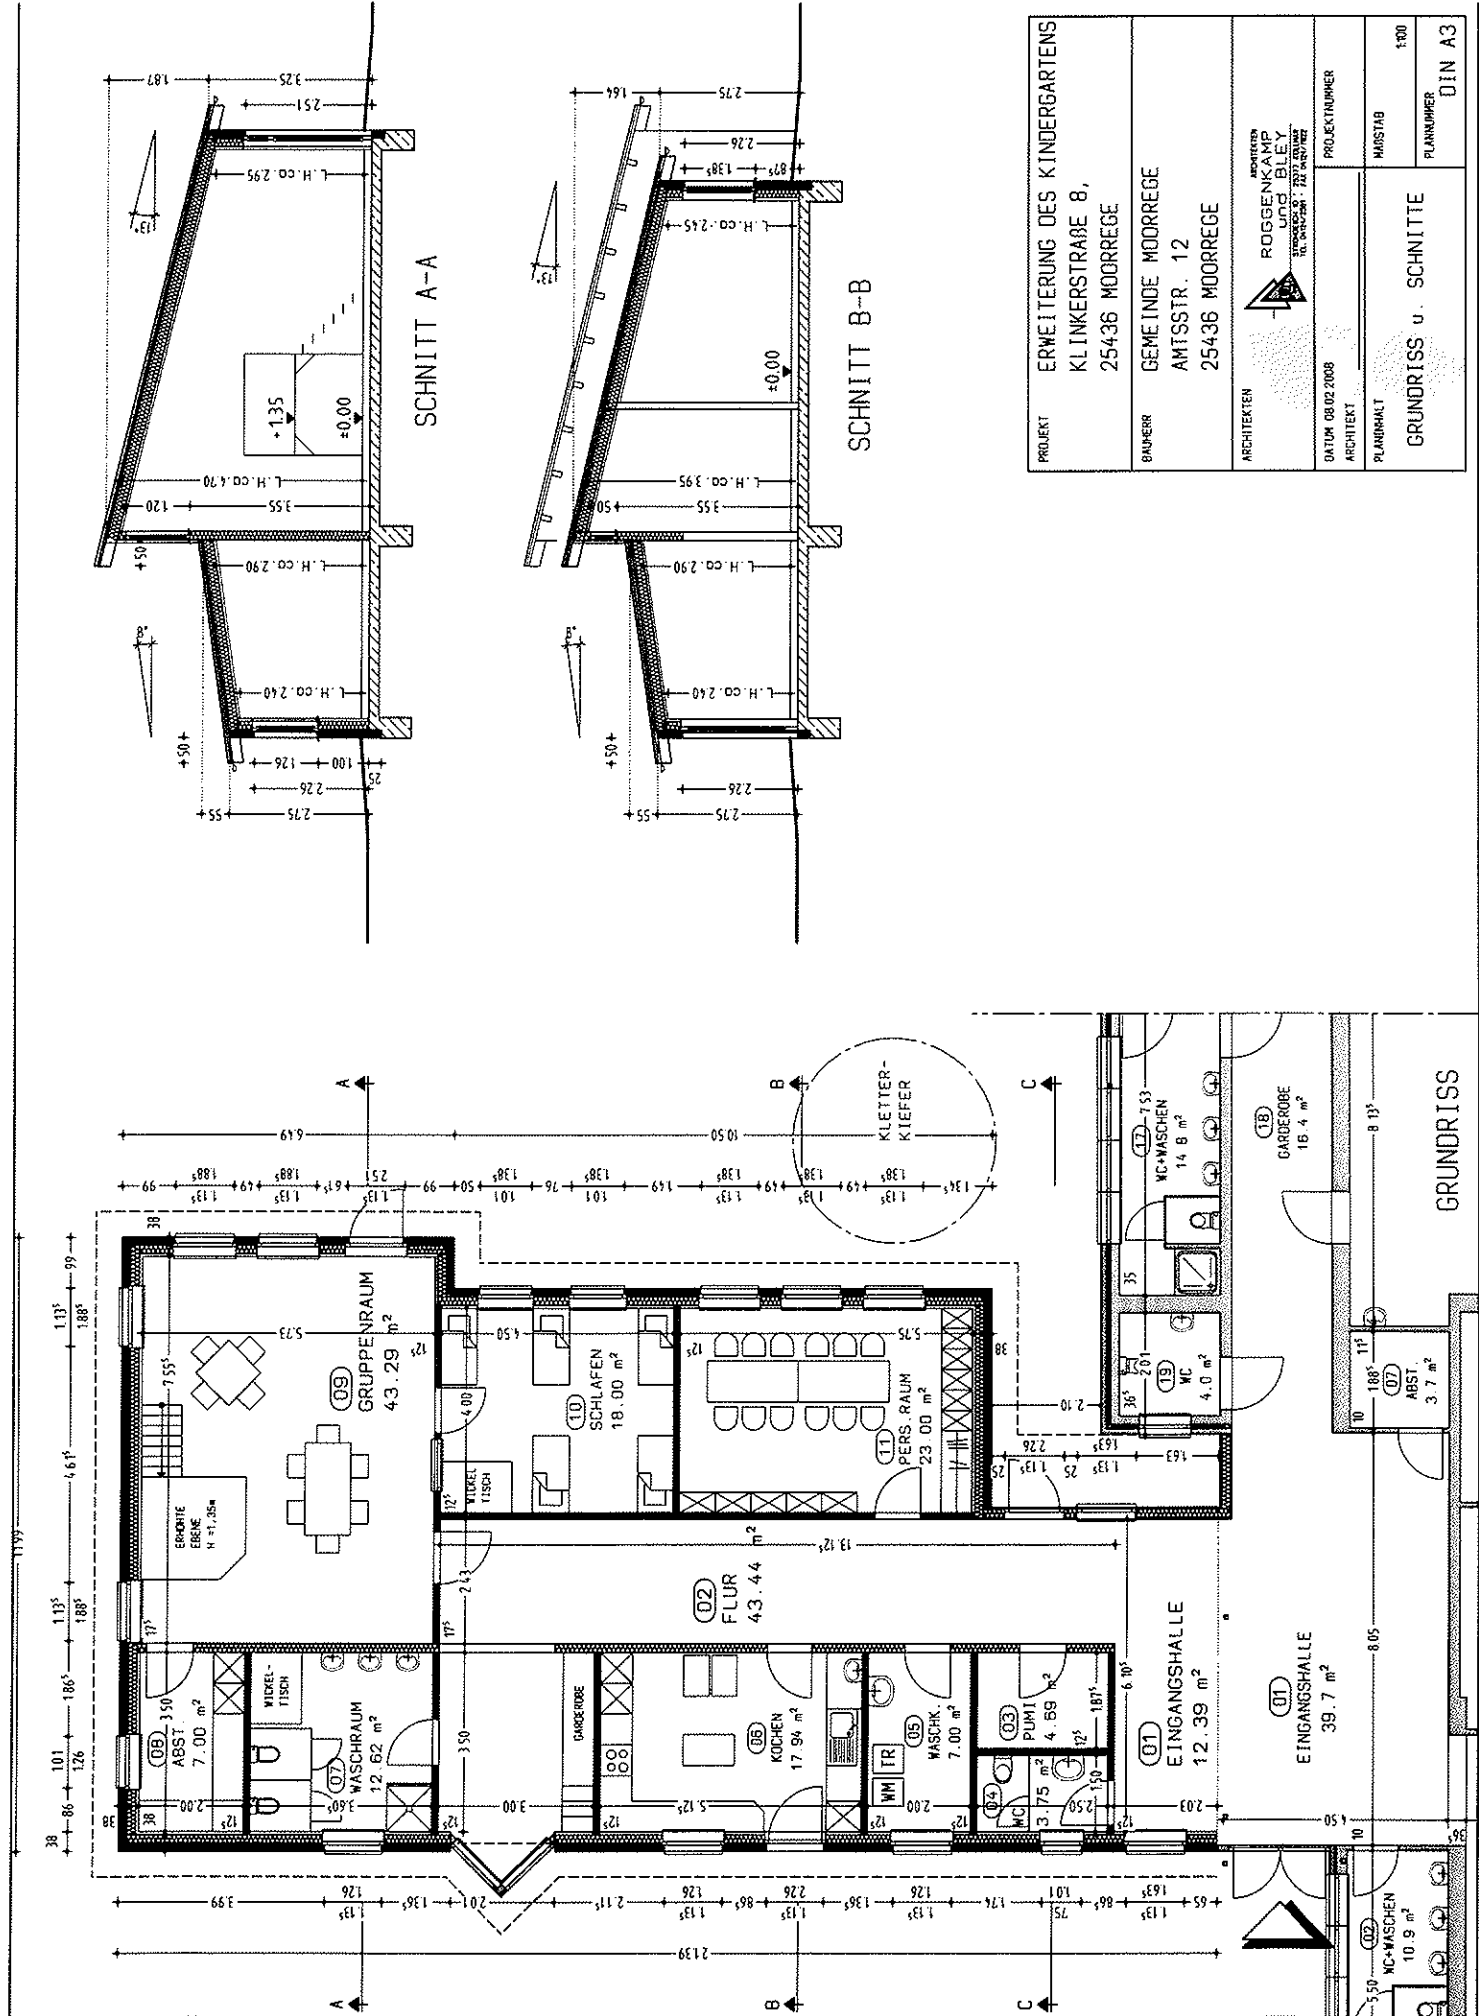

PROJEKT	ERWEITERUNG DES KINDERGARTENS KLINKERSTRASSE 8, 25436 MOORREGE
BAUHERR	GEMEINDE MOORREGE AMTSTR. 12 25436 MOORREGE
ARCHITEKTEN	ROGGENKAMP UND BLEY ARCHITECTS KUNSTHAUS 2010 KUNSTHAUS 2010
DATUM 08.02.2008	PROJEKTNUMMER
ARCHITEKT	MAßSTAB
PLANINHALT	GRUNDRISS u. SNITTE
PLANNUMMER	DIN A3