



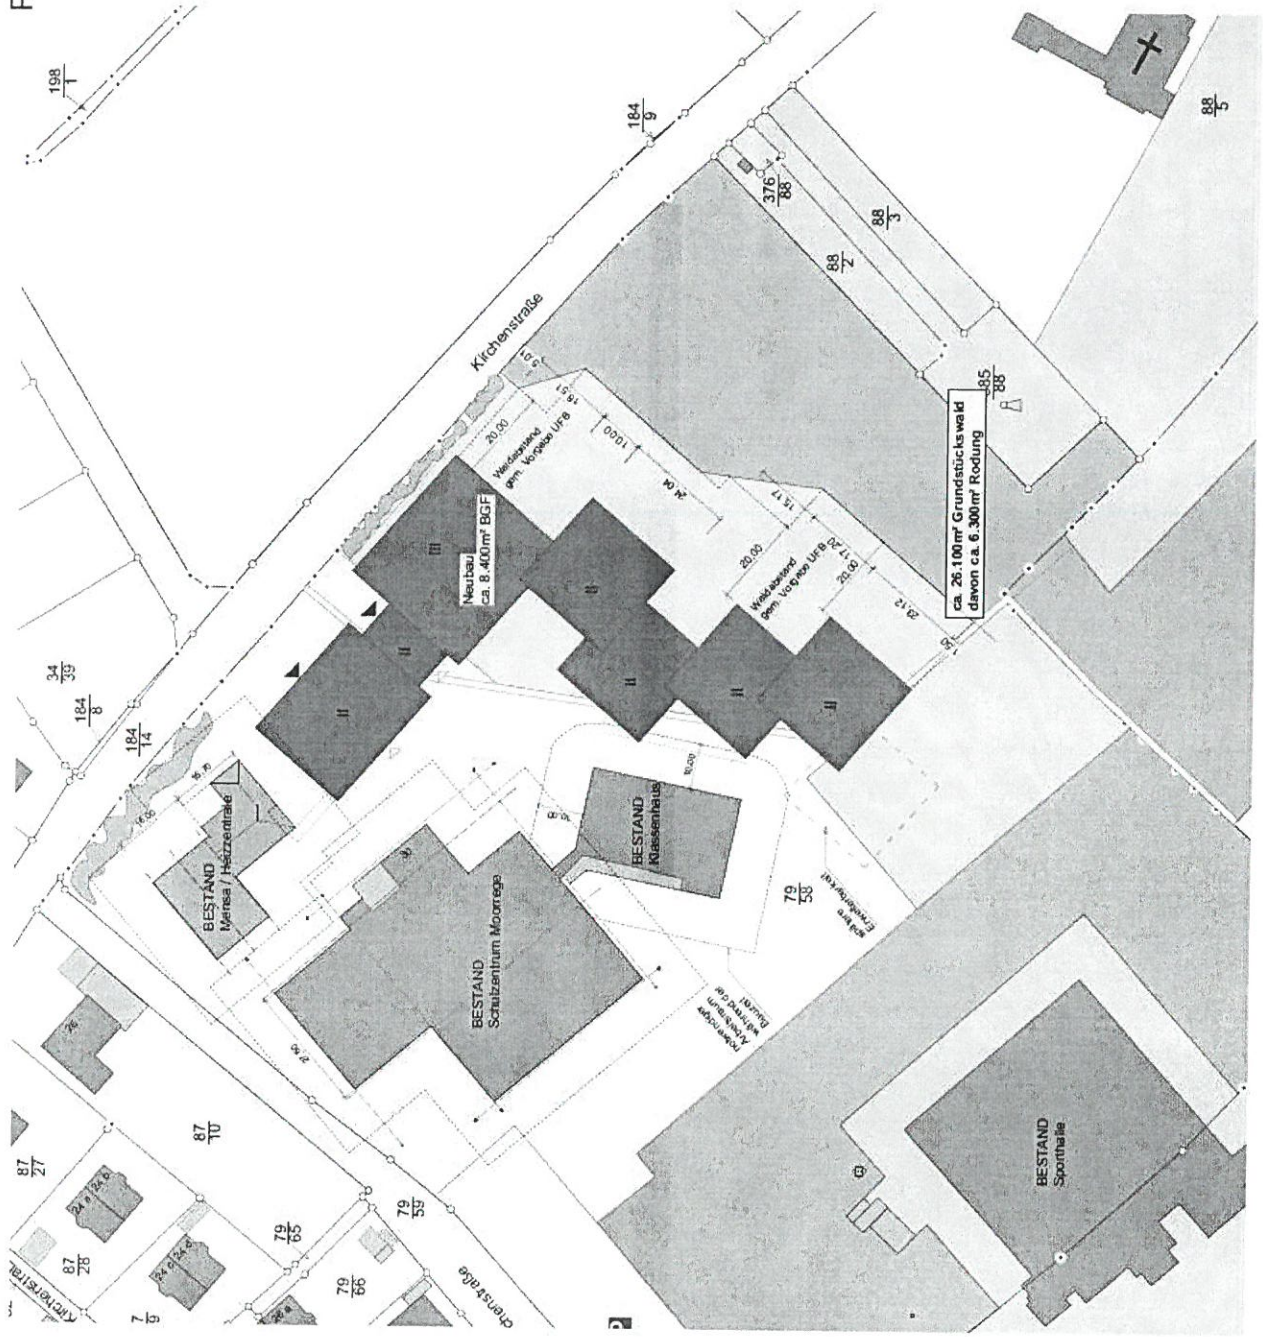

AZL-s-0X-LP500-13		ppp Gemeinschaftsschule Moorrege Neubau	
Kichenstraße 30 25419 Moorrege		Lageplan Schulwald Var. 2	
Maßstab: 1:500 Datum: 02.10.2019		AZL-s-0X-LP500-13	

Kostenschätzung 11/2018


rund 13,1 Mio €

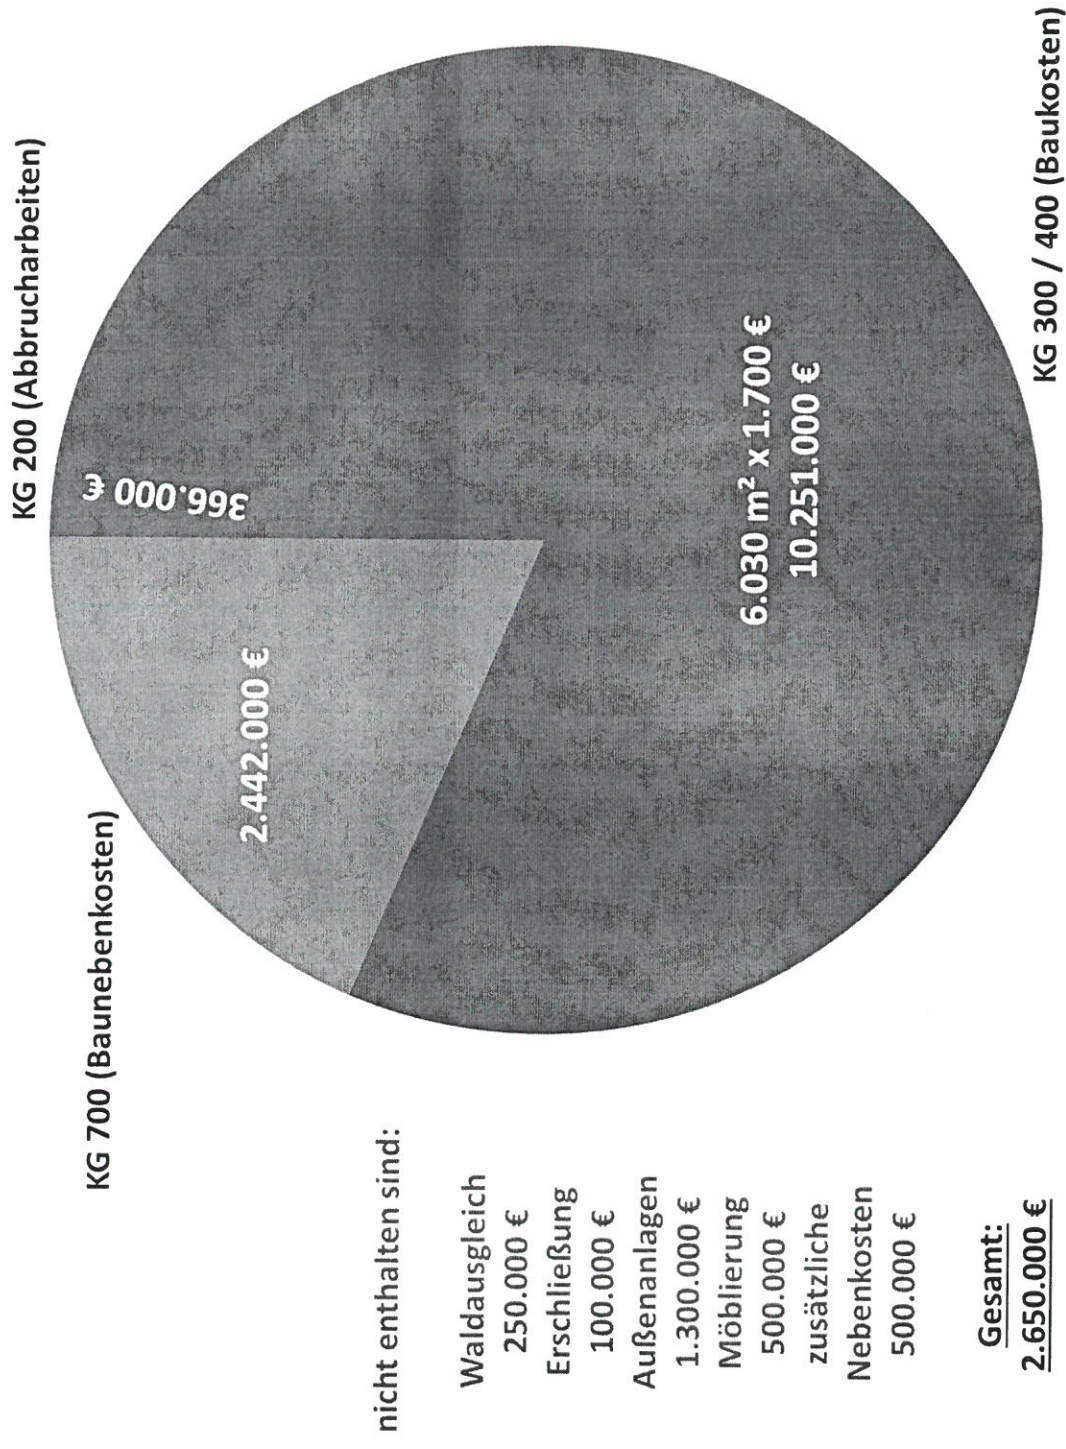

Kostenschätzung 12/2019

rund 22 Mio €

KG 100 (Waldausgleich) KG 200 (Erschließung/Abbruch)

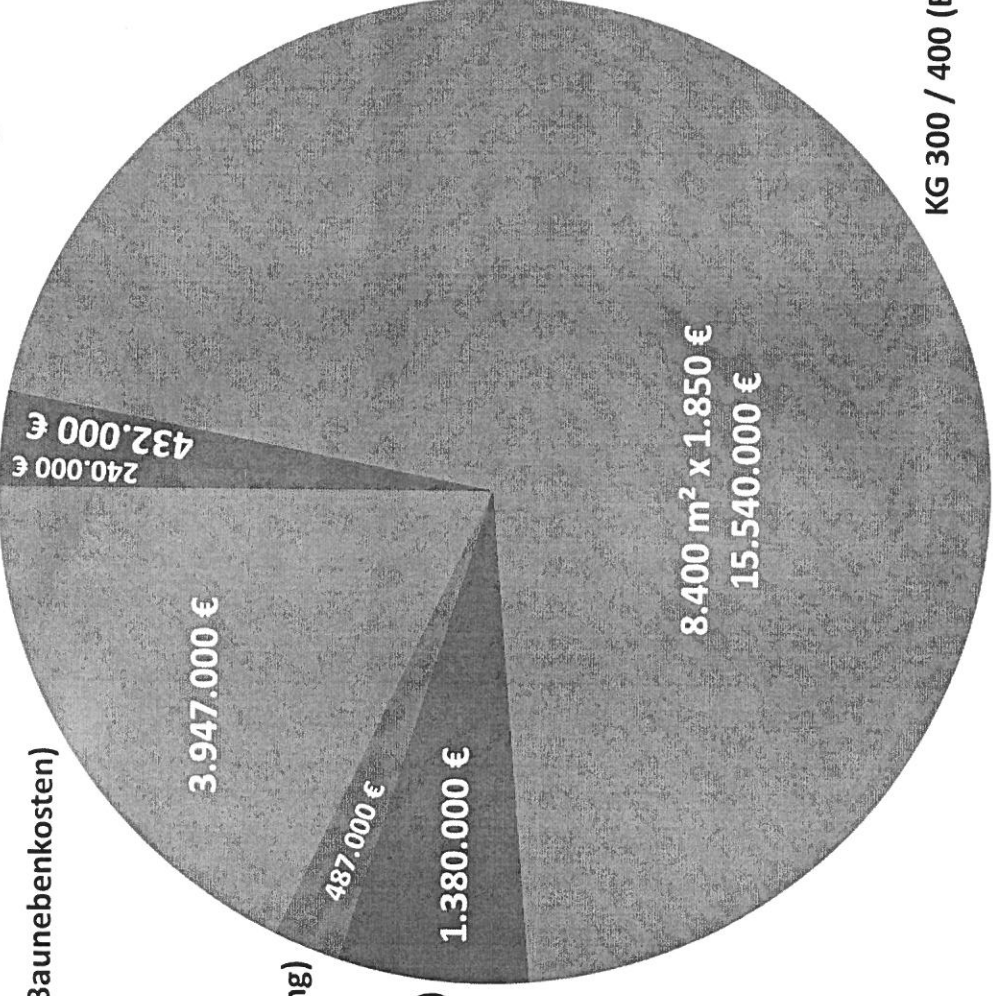

KG 600 (Möblierung)

KG 500 (Außenanlagen)

BASIS 11/2018

6.030 m² x 1.700 €

10.251.000 €

2.370 m² x 1.700 €

4.029.000 €

Gesamt


14.280.000 €

Kostenschätzung 12/2019

Basis 2021

rund 23,3 Mio €

KG 100 (Waldausgleich) KG 200 (Erschließung/Abbruch)

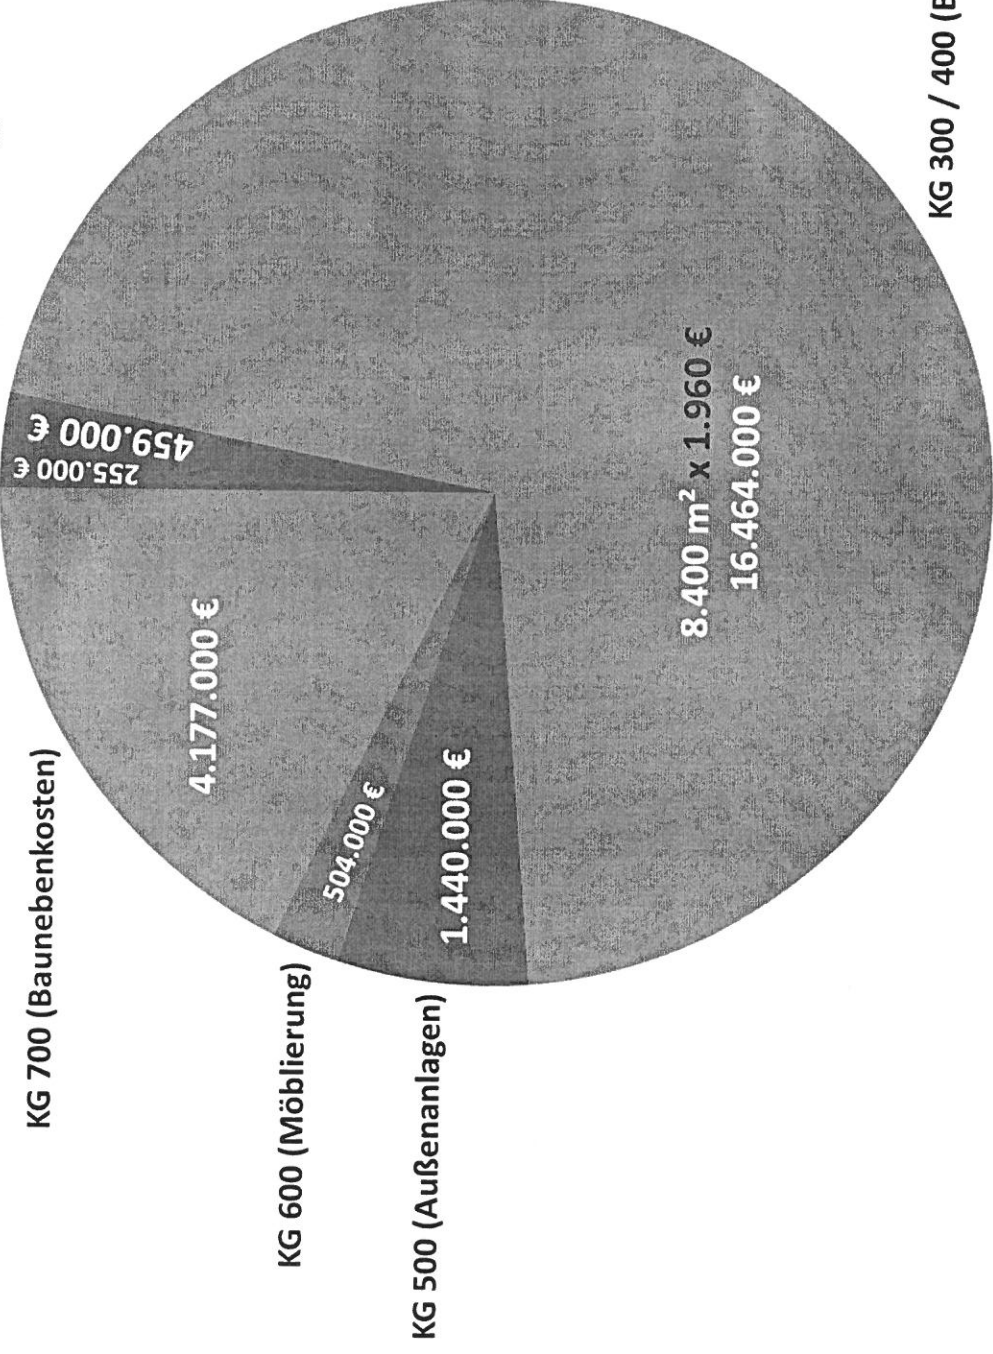

KG 300 / 400 (Baukosten)