


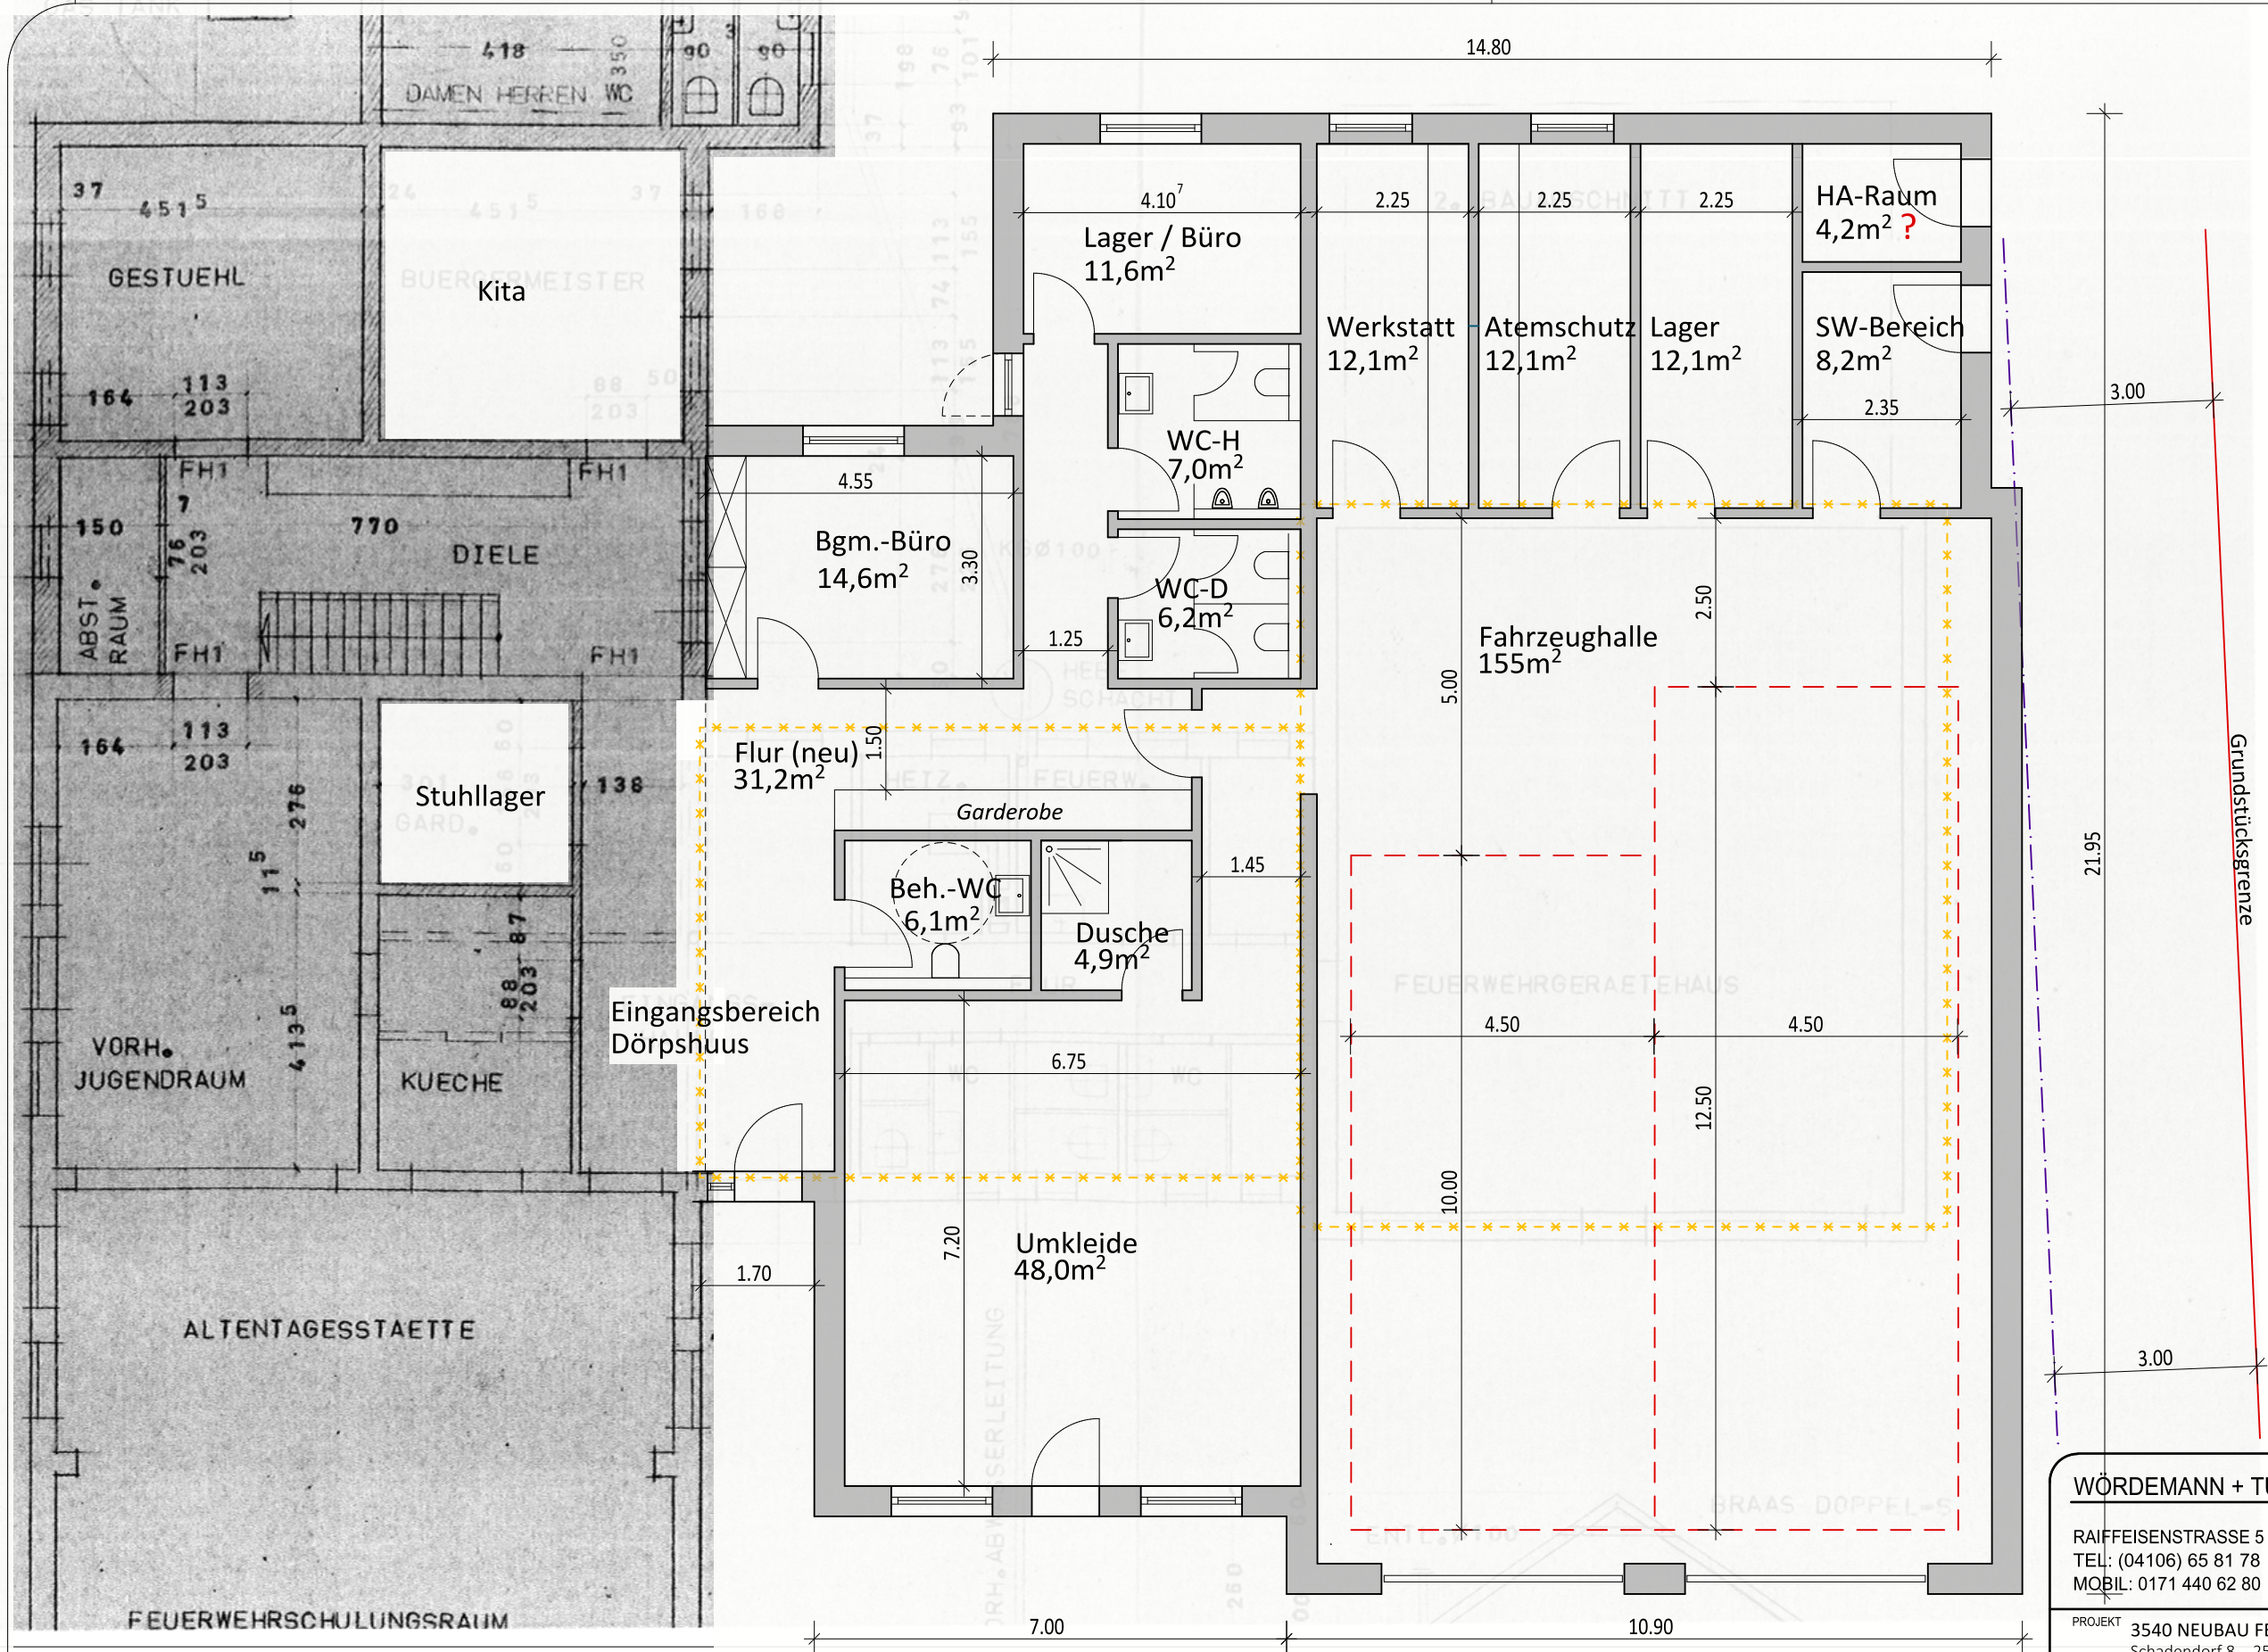

**VORENTWURF
VARIANTE 4
STAND 14.02.2020**

WÖRDEMANN + TURTON

RAIFFEISENSTRASSE 5
TEL: (04106) 65 81 78
MOBIL: 0171 440 62 80

ARCHITEKTEN
25451 QUICKBORN
FAX: (04106) 65 81 79
info@architekt-gw.de

PROJEKT 3540 NEUBAU FEUERWEHRGERÄTEHAUS
Schadendorf 8 - 25436 Neuendeich

MASSTAB
1:100

DARSTELLUNG
GRUNDRIS

VORENTWURF

BAUHERR
Gemeinde Groß Nordende c/o Amt GuMS
Amtsstr. 12 - 25436 Moorrege

GEZEICHNET 14.02.2020 imtu CAD-DATEI 3540_1B.s12 BLATT-GRÖSSE DIN A 3 BLATT-NR. 3540_01