
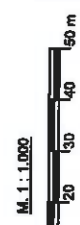


Gemeinde Moorrege - 1. Änderung Bebauungsplan Nr. 23

Blatt 2

Groth Koppel

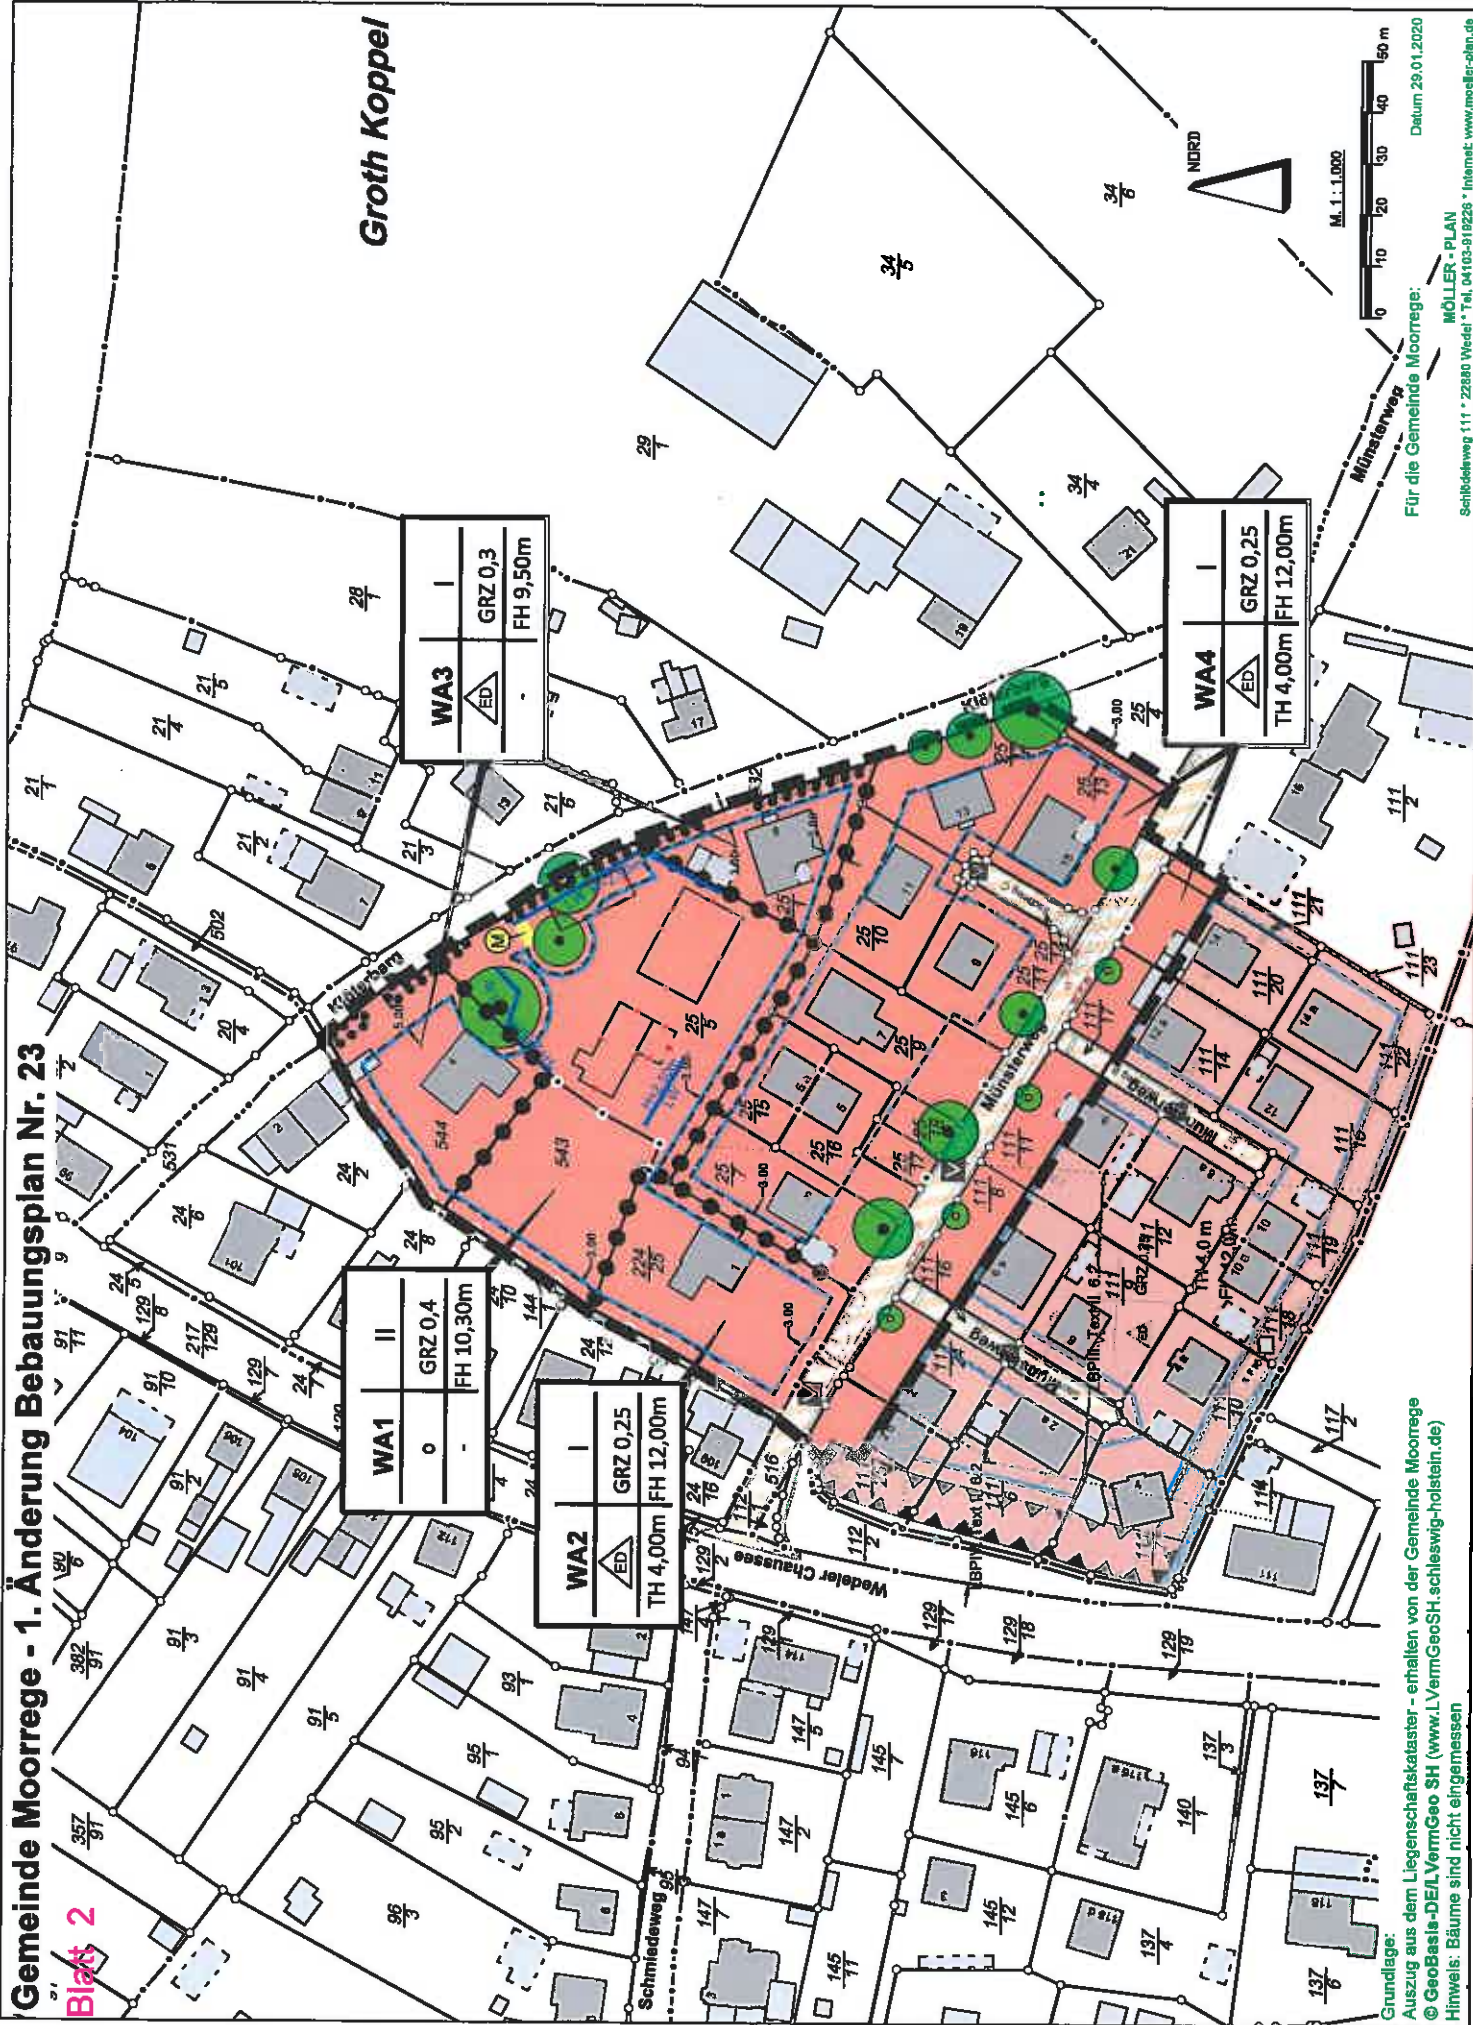

M. 1:1.000

Datum 29.01.2020

Für die Gemeinde Moorrege:

MÖLLER - PLAN
Schildeweg 111 • 22880 Wedel • Tel. 04103-919228 • Internet: www.moeller-plan.de

Grundlage:
Auszug aus dem Liegenschaftskataster - erhalten von der Gemeinde Moorrege
© GeoBasis-DE/LVermGeo SH (www.LVermGeoSH.schleswig-holstein.de)
Hinweis: Bäume sind nicht eingemessen