


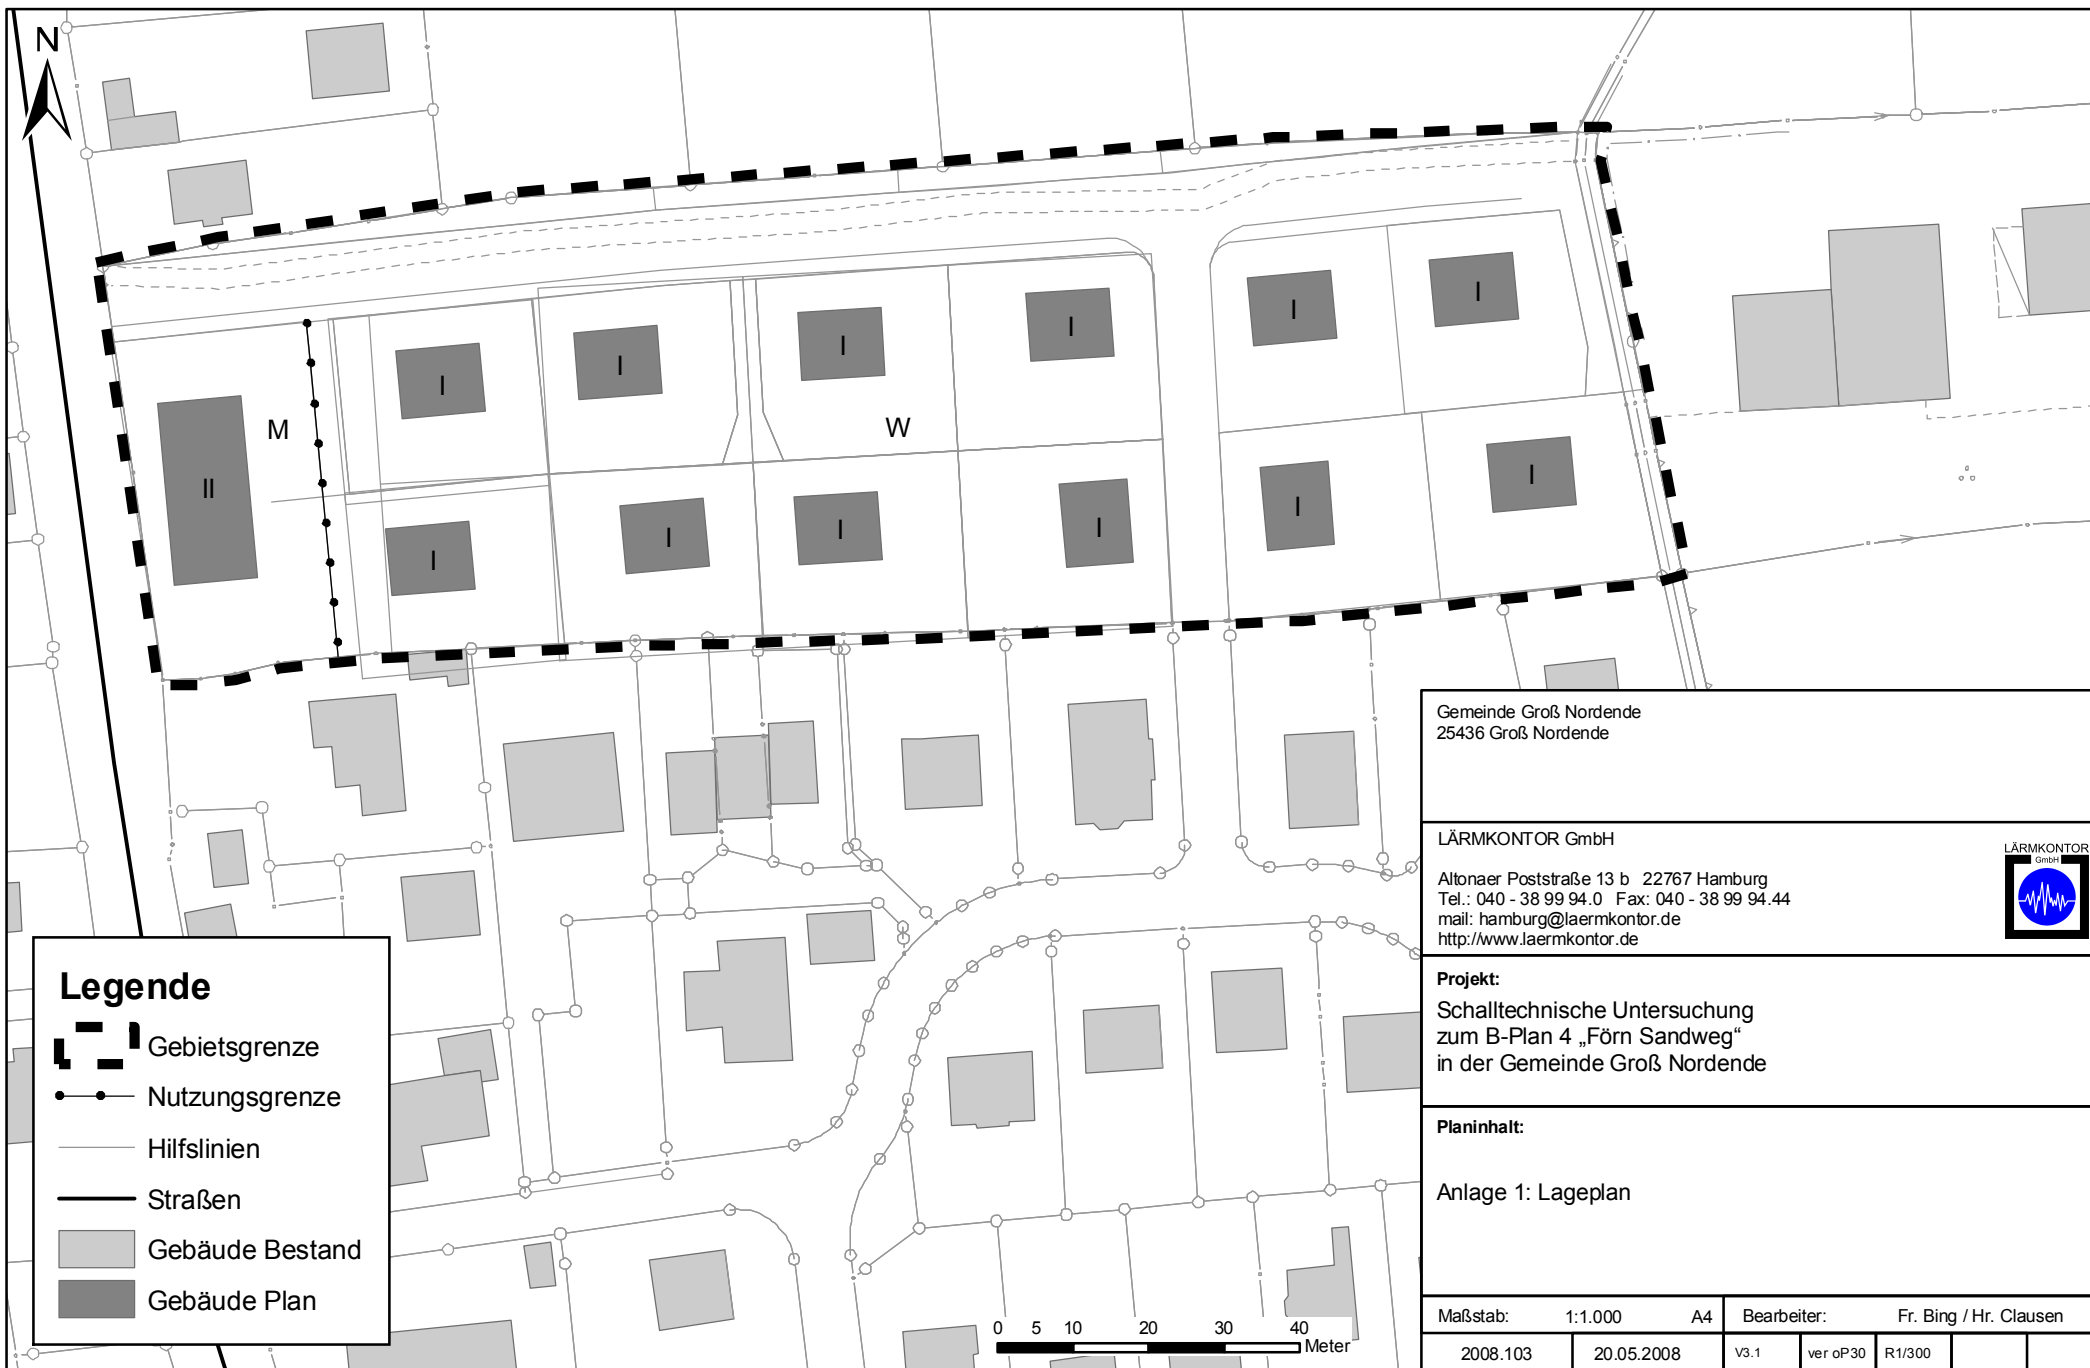

Legende

- Gebietsgrenze
- Nutzungsgrenze
- Hilfslinien
- Straßen
- Gebäude Bestand
- Gebäude Plan

Gemeinde Groß Nordende 25436 Groß Nordende					
LÄRMKONTOR GmbH Altonaer Poststraße 13 b 22767 Hamburg Tel.: 040 - 38 99 94.0 Fax: 040 - 38 99 94.44 mail: hamburg@laermkontor.de http://www.laermkontor.de					
Projekt: Schalltechnische Untersuchung zum B-Plan 4 „Förn Sandweg“ in der Gemeinde Groß Nordende					
Planinhalt: Anlage 1: Lageplan					
Maßstab:		1:1.000		A4	
		Bearbeiter:		Fr. Bing / Hr. Clausen	
2008.103	20.05.2008	V3.1	ver oP30	R1/300	