


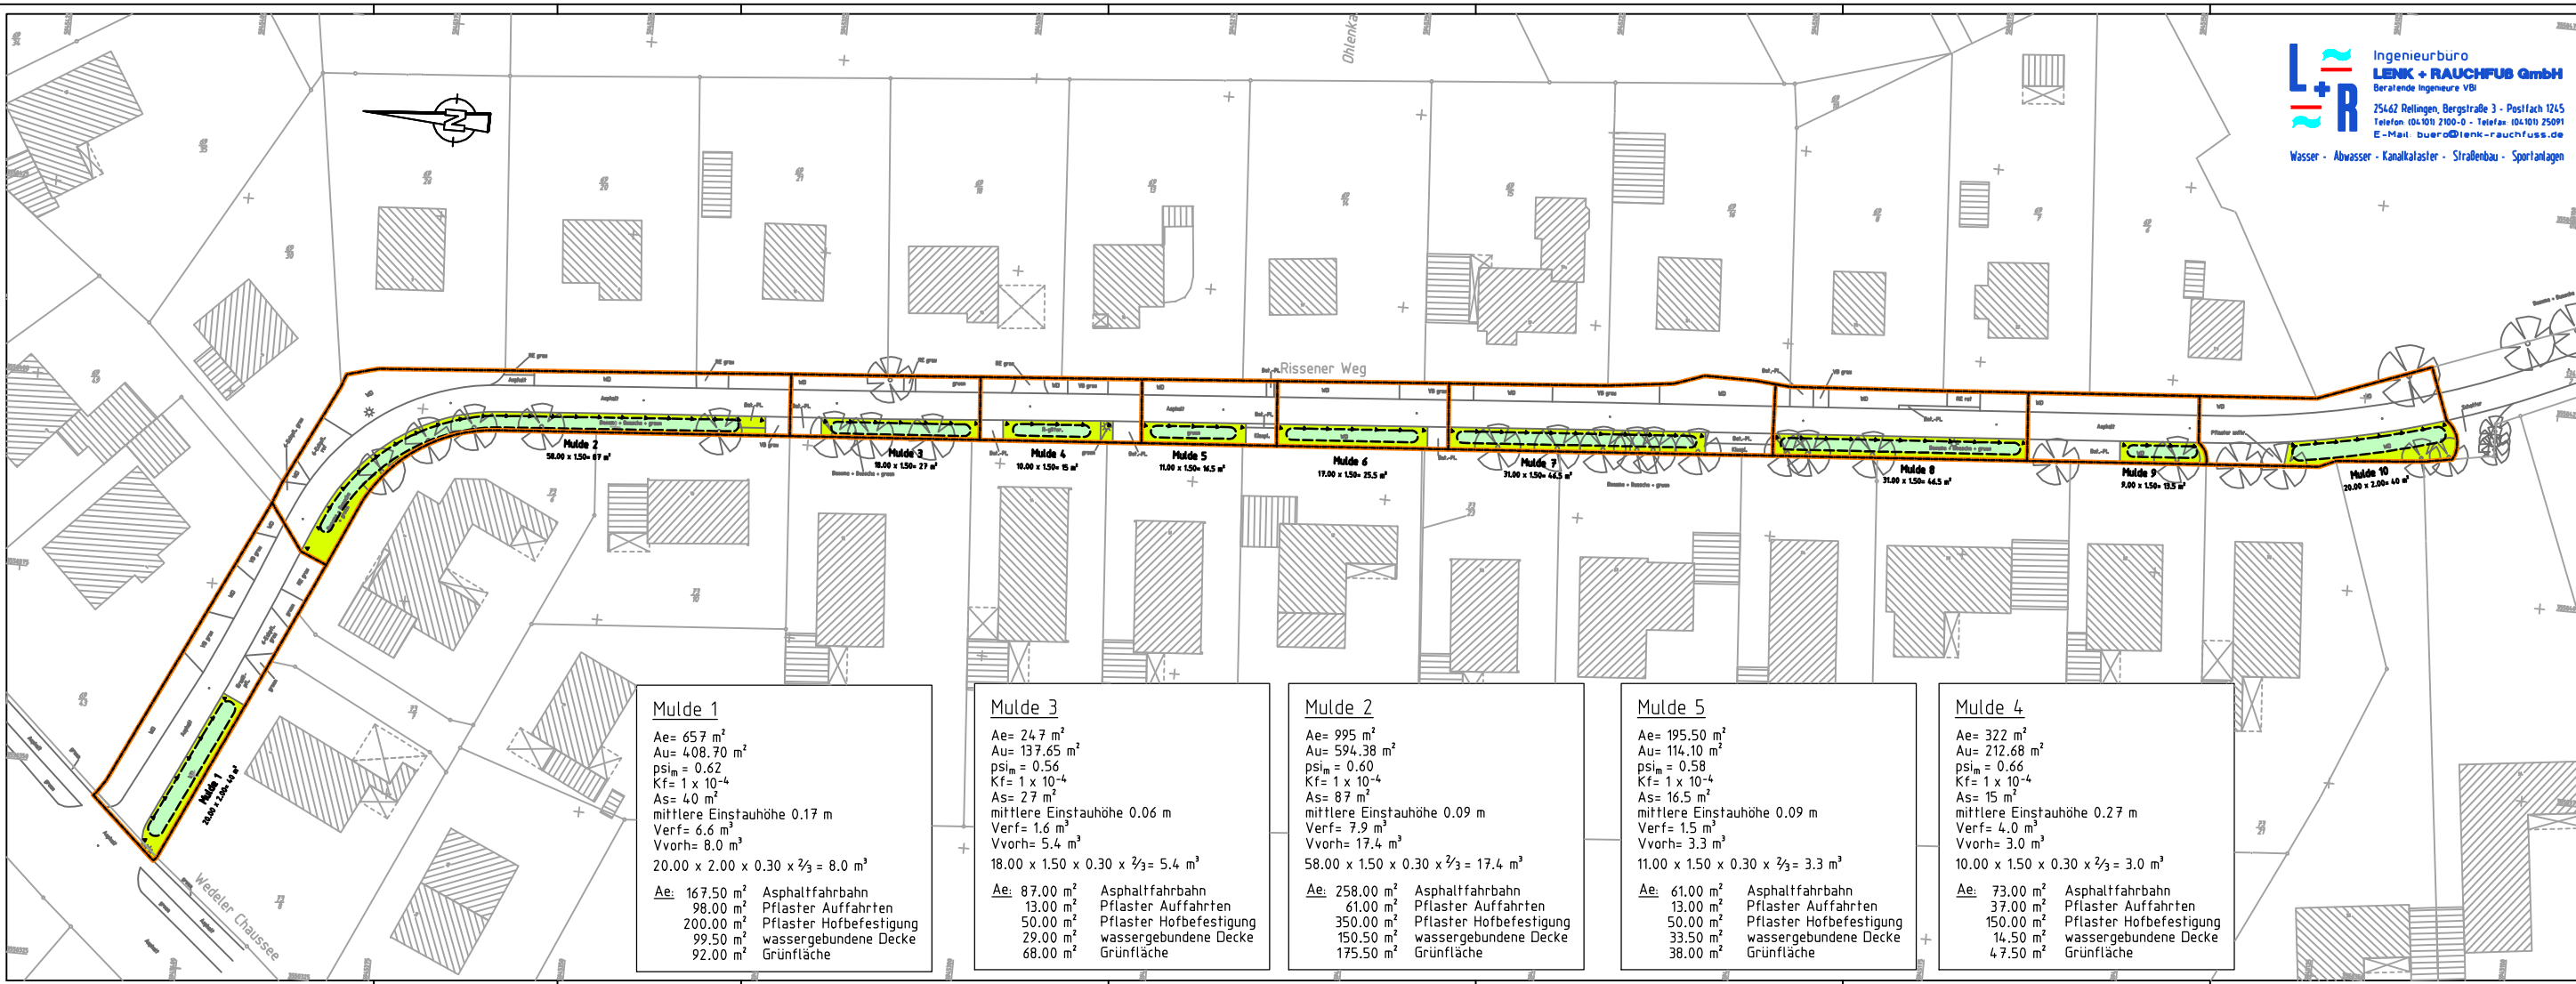

LEGENDE

- reflektierende Leitpfosten
- vorh. Straßenlampe
- Vorhandener Baum
- Grünfläche
- geplante Mulde
- Einzugsgebiet