
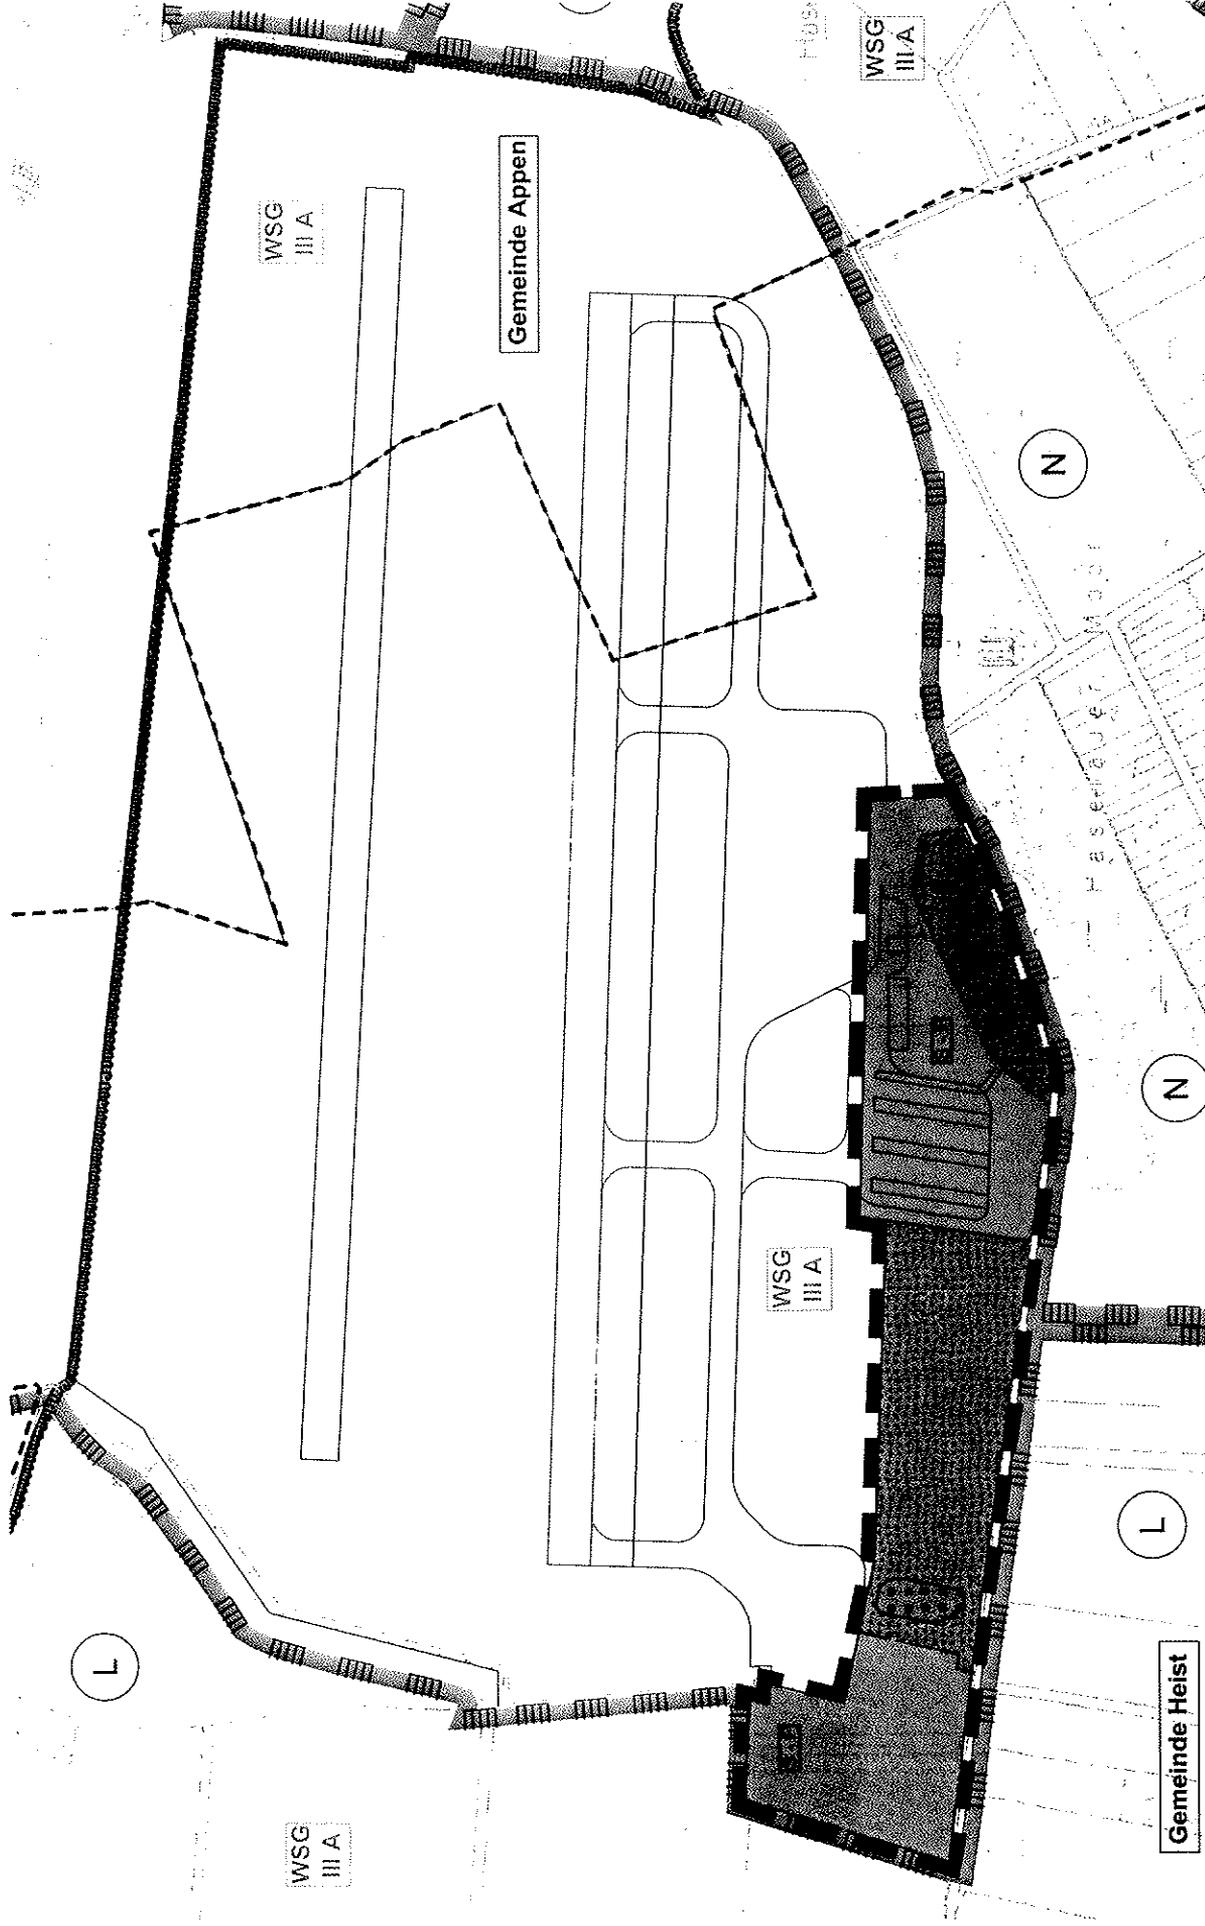


1. Änderung des Flächennutzungsplanes der Gemeinde Heist - Flugplatz -

Planzeichnung

Maßstab 1 : 5000

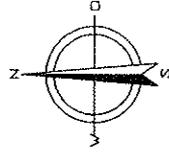

9. Das Innere
Az.: IV 6
Auflagen

10. Die Gem
01.03.20
Landes
bestätigt

11. Die Ertel
Stelle, b
eingeseh
bis 16.06
in der Be
und Forr
Abs. 2 Br
am 16.06


Heist, de



Zeichenerklärung


Darstellung gemäß § 5 BauGB

1. Art der baulichen Nutzung (§ 5 Abs. 2 Nr.1 BauGB)

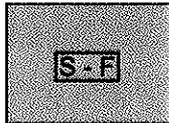


Sonderbaufläche "Betriebsfläche Flugplatz" (§ 1 Abs. 1 Nr. 4 BauNVO)

2. Grünflächen (§ 5 Abs. 2 Nr. 5 BauGB)

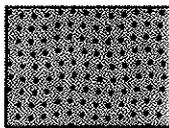


Grünfläche

3. Flächen für die Landwirtschaft und Wald (§ 5 Abs. 2 Nr. 9 BauGB)

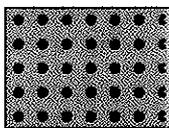

Flächen für Wald

4. Sonstige Planzeichen

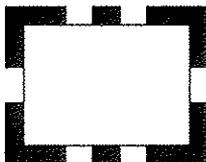


Grenze des räumlichen Geltungsbereichs der 1. Änderung des Flächennutzungsplans


5. Kennzeichnungen und nachrichtliche Übernahmen (§ 5 Abs. 3 und 4 BauGB)



Gemeindegrenze

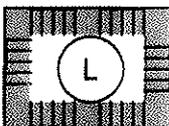

Landschaftsschutzgebiet

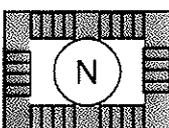

Naturschutzgebiet



Wasserschutzgebiet Haseldorfer Marsch, Schutzzone IIIA