


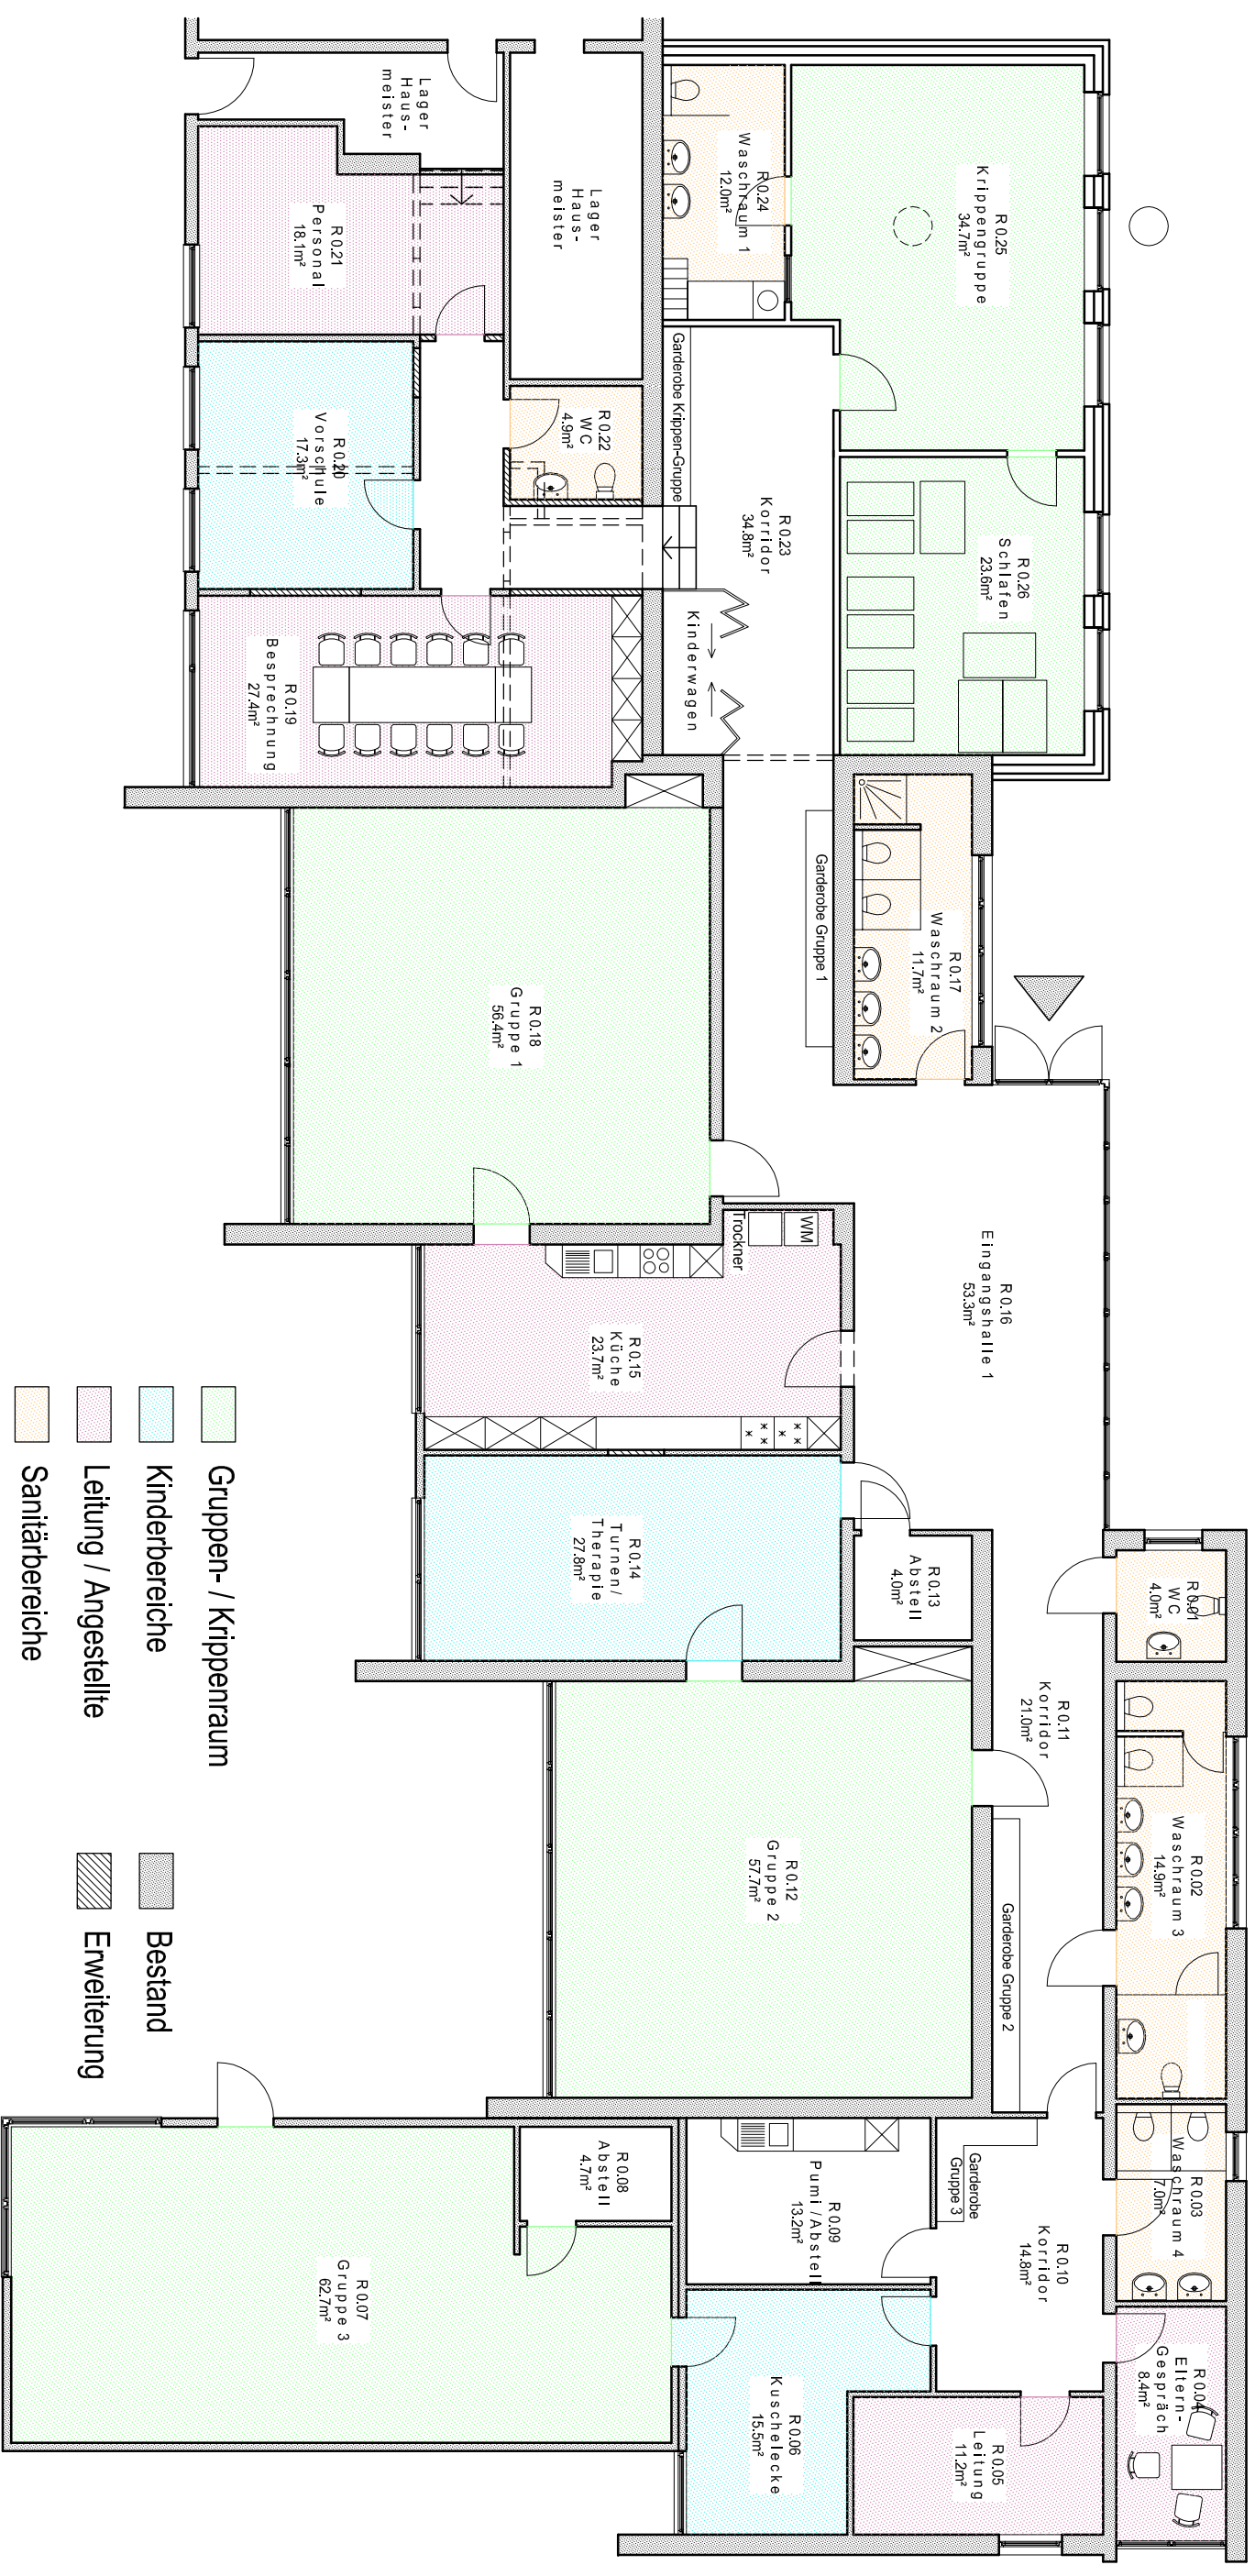

BAUVORHABEN

Erweiterung und Umbau einer Kindertagesstätte

BAUHERR

DRK Kreisverband e. V.

Oberer Ehmischen 53

GRUNDRISS VARIANTE 4 OHNE MASSTAB

30.01.009/I. Turton-Fieg

iceberg-design gbr

kiefernheim 17

for 040 2262 4988

imke turton-fieg

25451 quickborn

fax 040 2262 4989