



Gemeinde Heidgraben

9. Änderung des Flächennutzungsplanes

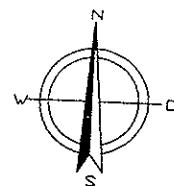

Planzeichnung
Maßstab 1:5000

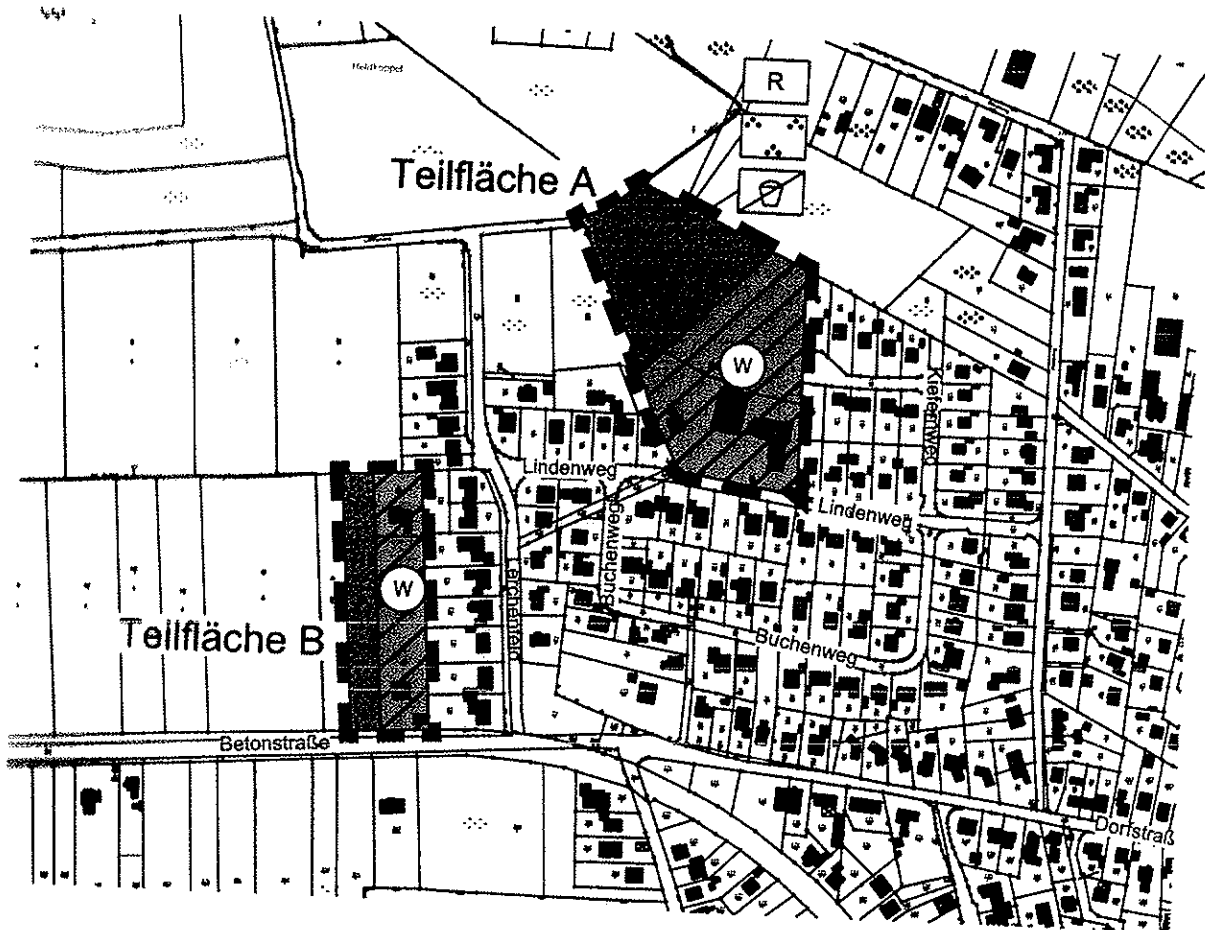

Zeichenerklärung

I. Darstellungen nach § 5 BauGB

1. Art der baulichen Nutzung
(§ 5 Abs. 2 Nr. 1 BauGB § 1 Abs. 1 und 2 BauNVO)



Wohnbauflächen
(§ 1 Abs. 1 Nr. 1 BauNVO)

2. Grünflächen
(§ 5 Abs. 2 Nr. 5 und Abs. 4 BauGB)



Öffentliche Grünfläche
(§ 5 Abs. 2 Nr. 5 und Abs. 4 BauGB)



Parkanlage
(§ 5 Abs. 2 Nr. 5 und Abs. 4 BauGB)



Spielplatz
(§ 5 Abs. 2 Nr. 5 und Abs. 4 BauGB)

R

Regenrückhaltung

Gemeinde Heidgraben

9. Änderung des Flächennutzungsplanes

Planzeichnung
und
Zeichenerklärung

HEI08003

Gez: Na.
Stand: 09.02.2009
HEI08003_Planz_Legende.pdf

**MAYSACK-
SOMMERFELD
STADTPLANUNG**

Mittelweg 1
25355 Barmstedt
Tel.: (04123) 683 19 80
Fax: (04123) 921 88 44
Email: buero@m-s-stadtplanung.de
Internet: www.m-s-stadtplanung.de