


Gemeinde Heidgraben

Bebauungsplan Nr. 20 "Verbindungsweg"

3'20

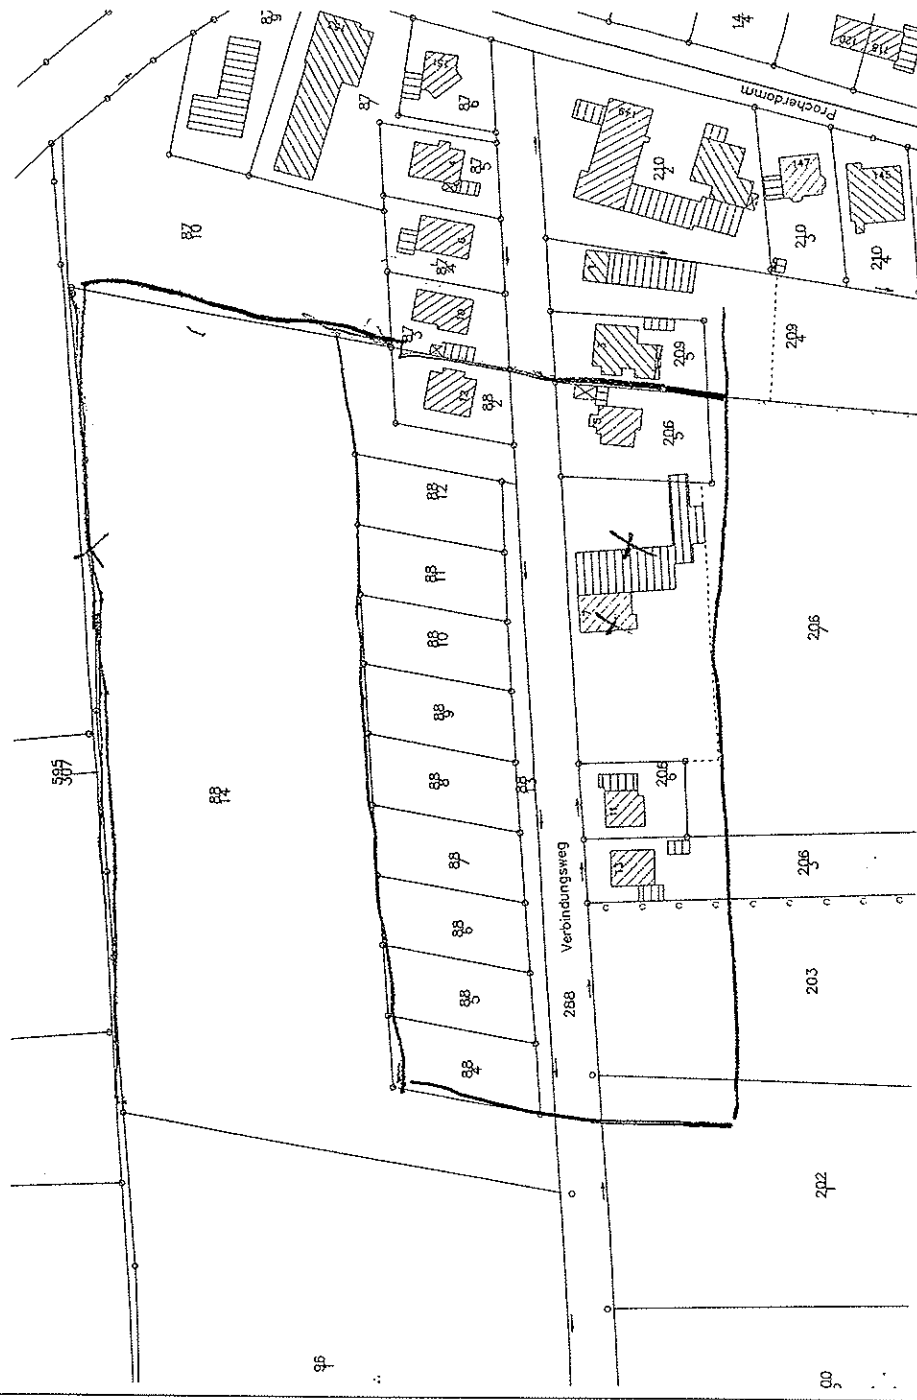

Protokollanlage
6
TOP 8