



Gartenbau Bolt




Mitglied im Fachverband
Garten-, Landschafts- u. Sportplatzbau

Gartenpflege/Gartengestaltung/Pflasterarbeiten/Bagger- u. Erdarbeiten/Hecken- u. Gehölzschnitt /Bäume fällen/schreddern /Stubben fräsen

W. Bolt 25436 Moorrege Glinder Weg 77

Gemeinde Moorrege
Amtsstraße 12
z. Hd. Herrn Koch

25436 Moorrege

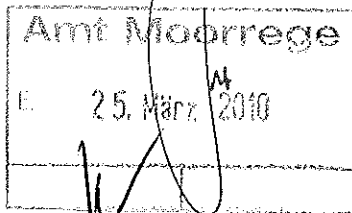

Wolfgang Bolt
Glinder Weg 77
25436 Moorrege
Tel. 04122/82702
Fax. 04122/83713

Moorrege 17.03.2010

Betreff: Änderung der Bebauungsgrenze

Sehr geehrter Herr Koch

wie bereits mündlich besprochen, möchte ich Sie bitten den B-Plan Nr.4 um folgende Grundstücke zu erweitern.


Flur 8 Flurstück 71/5 Besitzer Herr Harald Brundert
Flur 8 Flurstück 83/2 Besitzer Herr Wolfgang Kock
Flur 8 Flurstück 76/4 Besitzer Firma Kock OHG
Flur 8 Flurstück 72/3 Besitzer Wolfgang Bolt

Die Kosten für die Planaufstellung wird von den Grundstücksbesitzern, aufgeteilt nach den jeweiligen qm übernommen.

Da meine beiden Söhne Timo(Garten- & Landschaftsbauer) und Heiko Bolt (Straßenbaumeister) bei mir in der Firma beschäftigt sind, beabsichtigen wir im hinteren Teil des Grundstückes ein zweites Betriebsleiterhaus zu errichten. Ich möchte Sie bitten dieses bei der Erstellung eines neuen B Planes zu berücksichtigen.

Harald Brundert	Wolfgang Kock	Firma Kock OHG	Wolfgang Bolt

Amt Moorrege, Industriestraße, Erweiterung des B-Planes Nr. 4

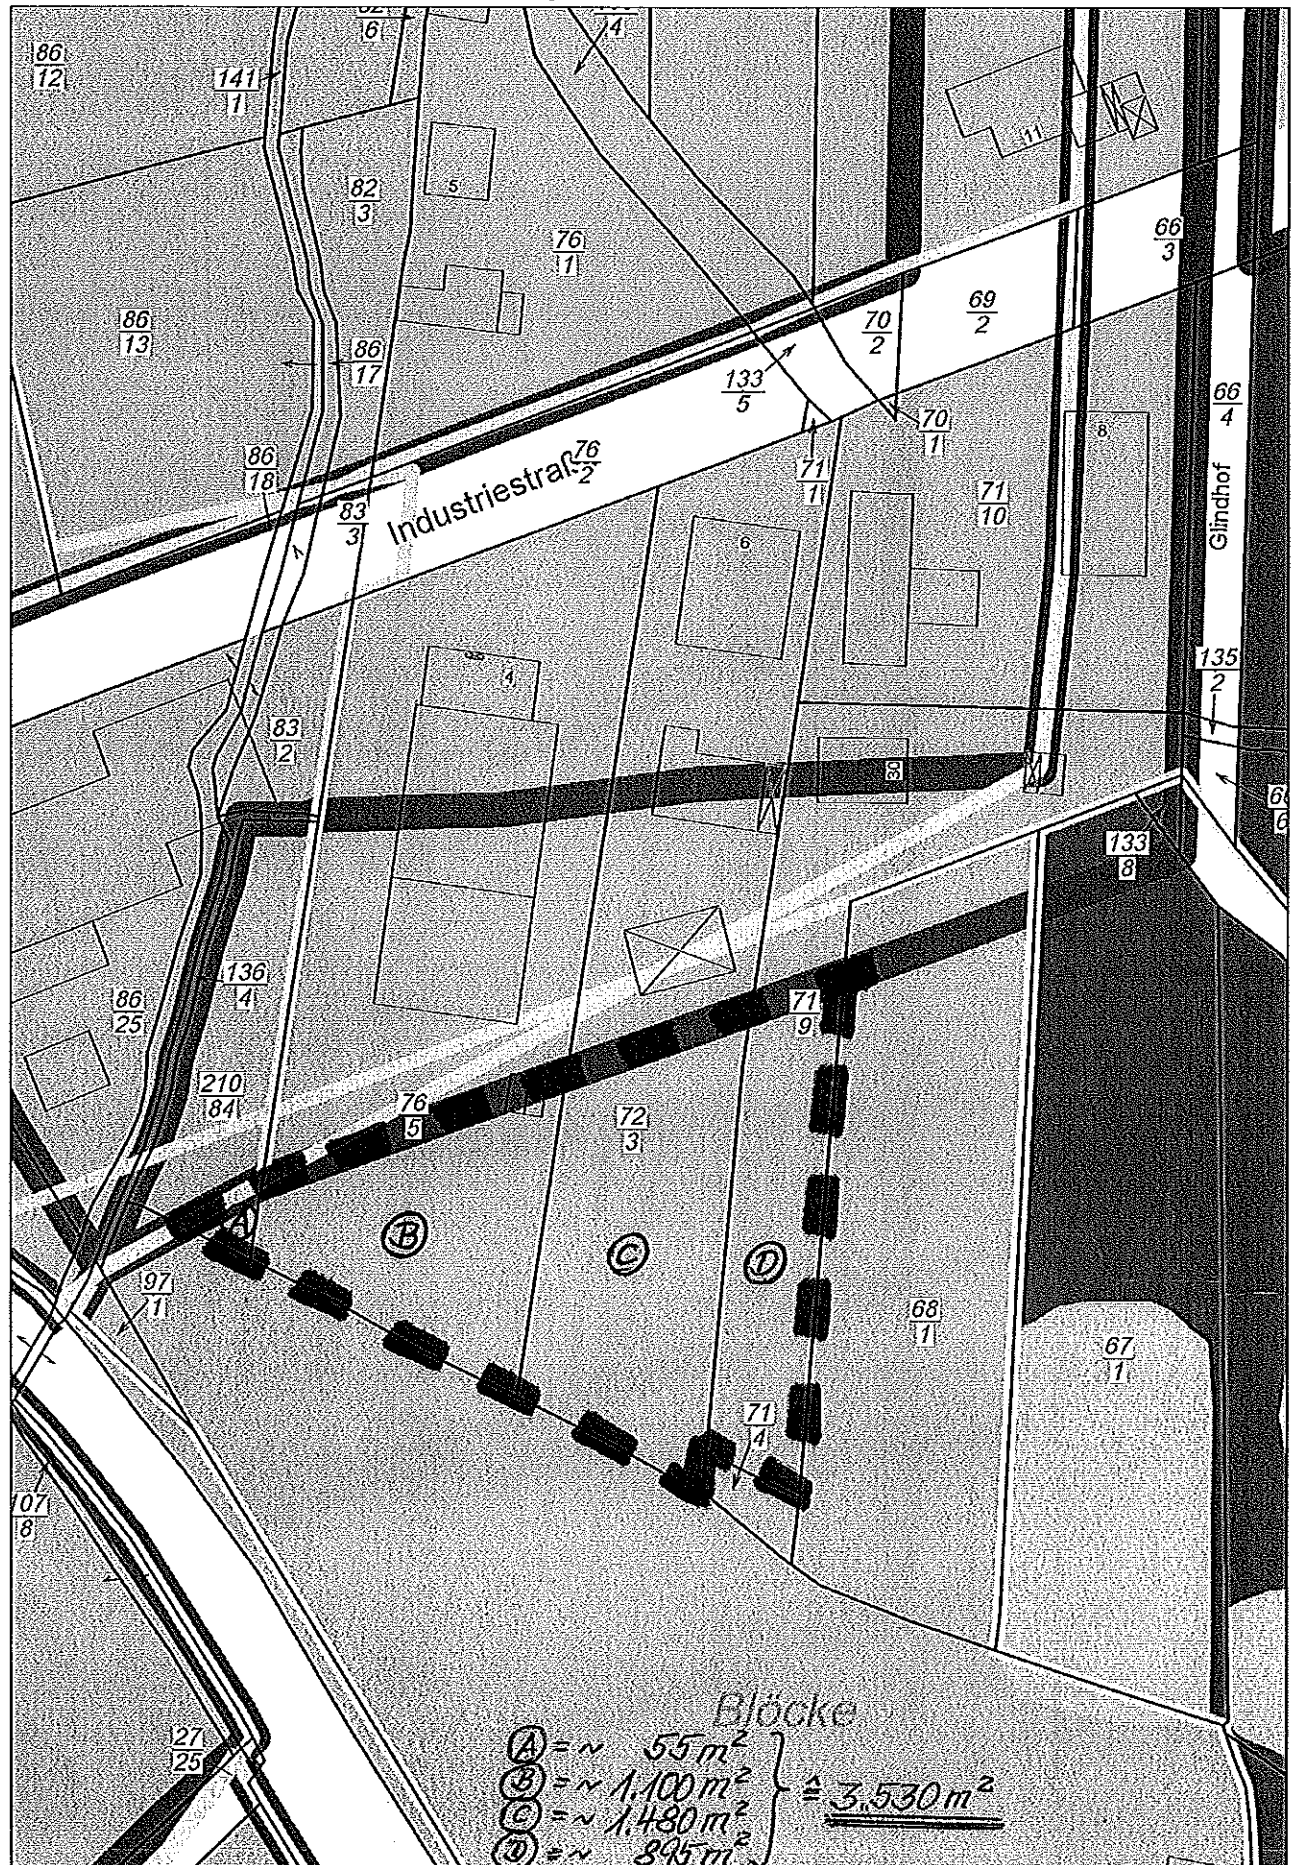

25 Meter

