


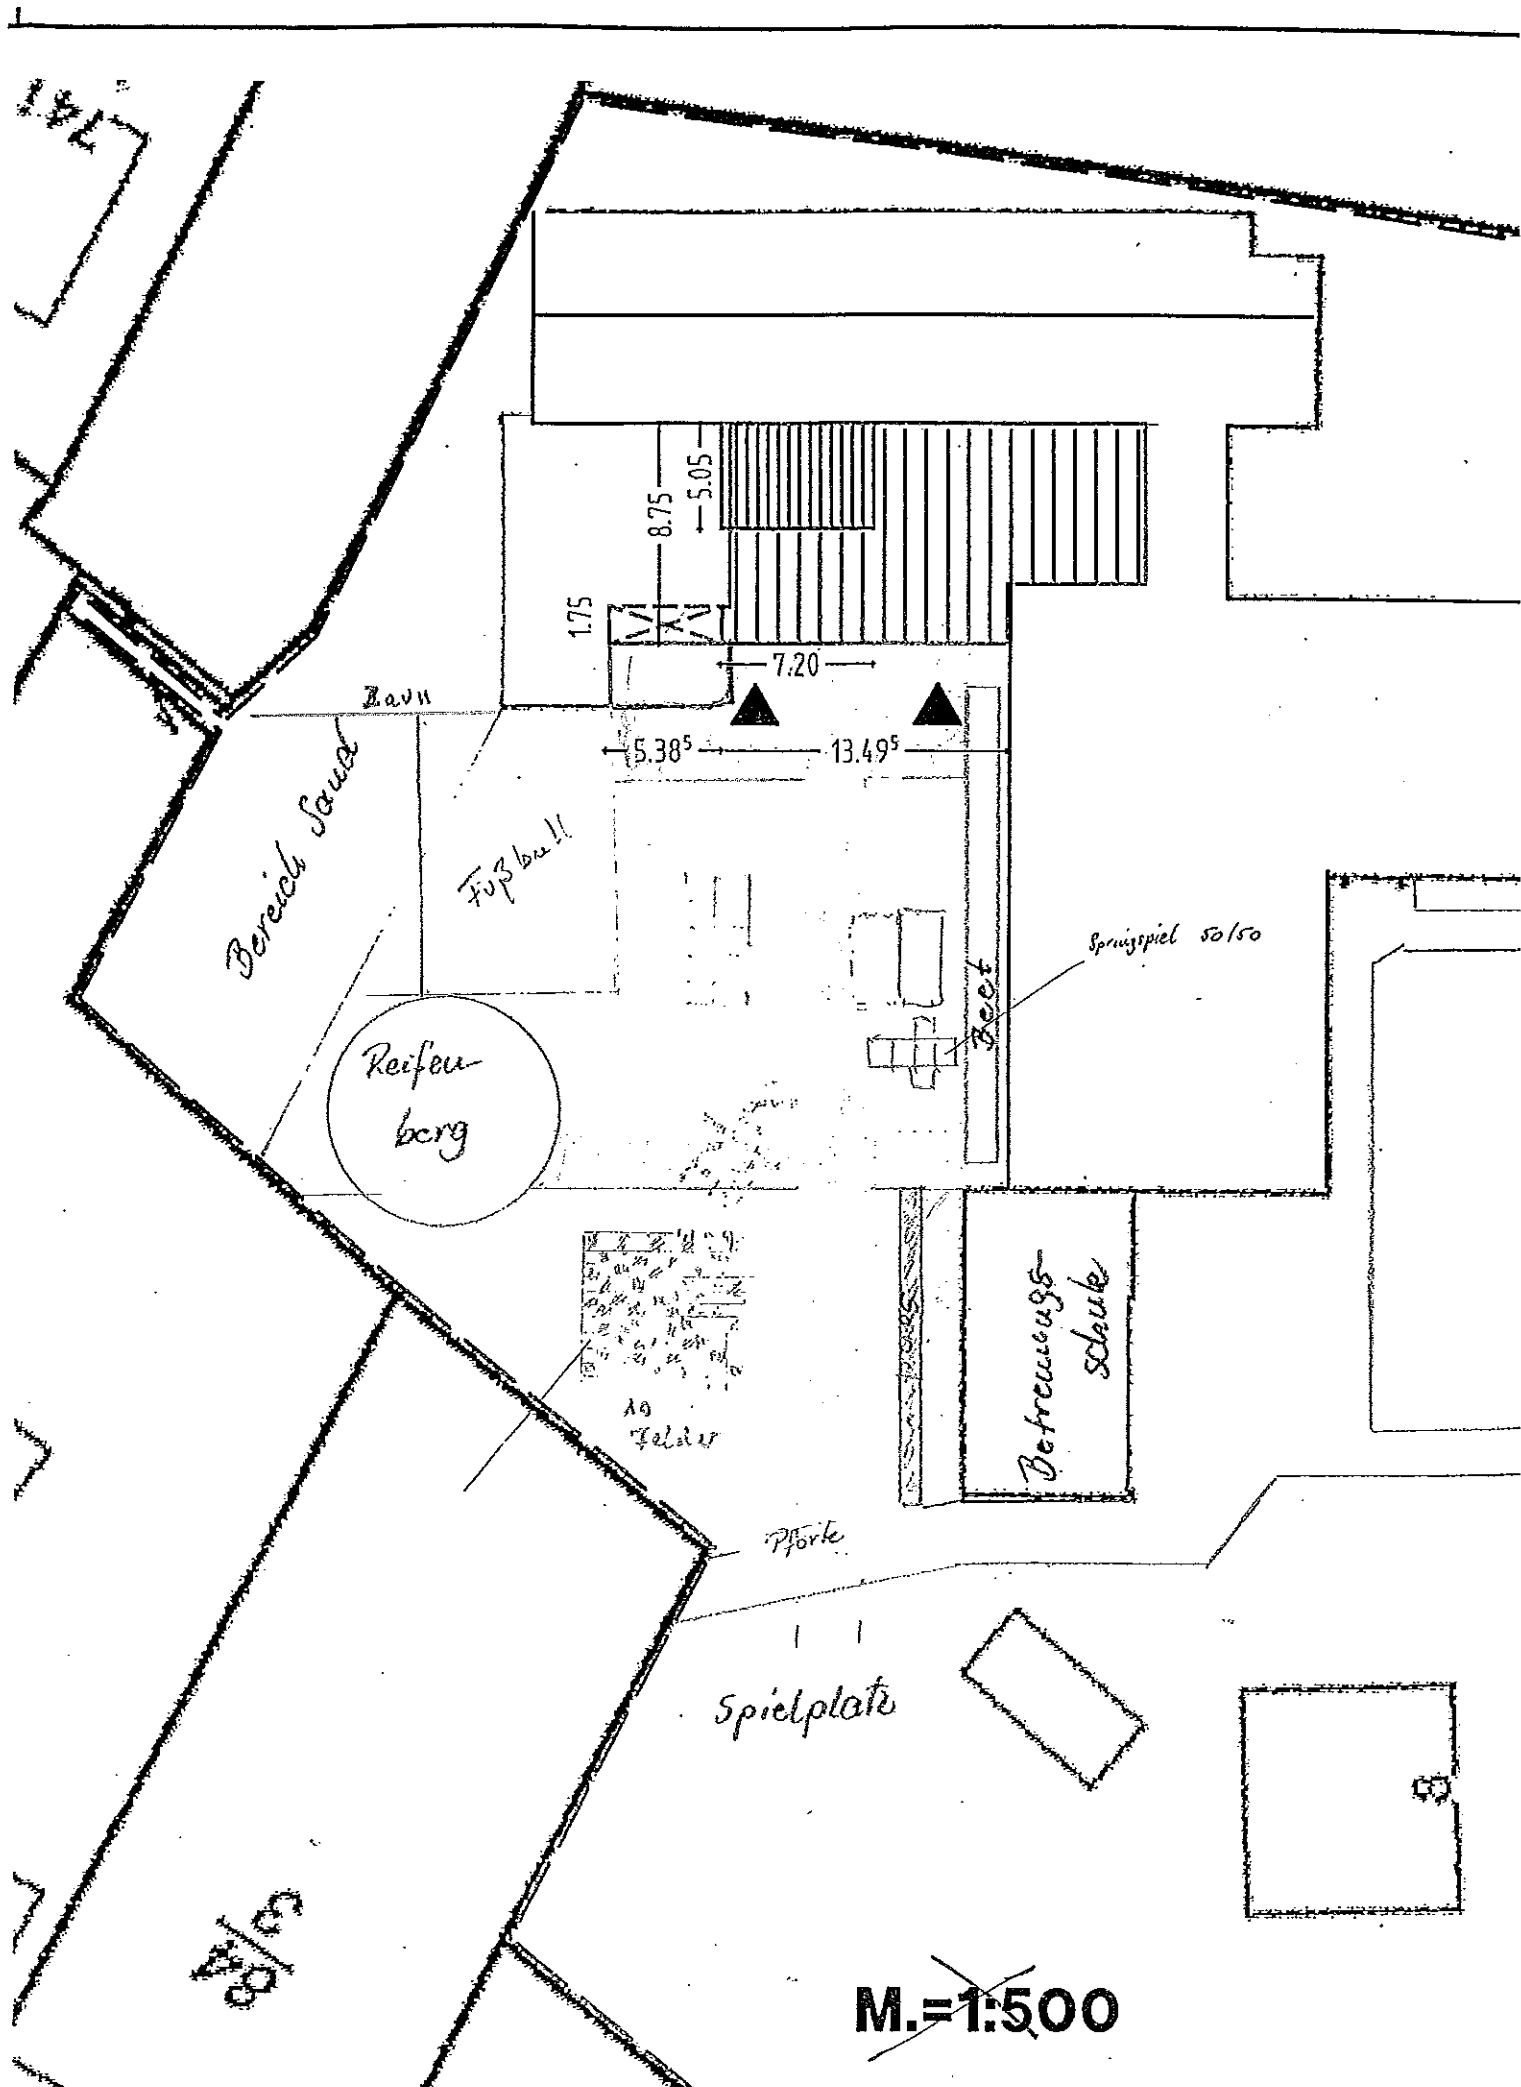

PROJEKT

ANBAU EINER PAU