


Andrea u. Stephan Schmidt Rosengarten 6 25436 Neuendeich

Amtsverwaltung Moorrege
- Bauamt -
Amtstraße 12

25436 Moorrege

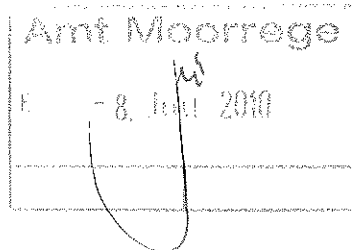

E: 08.07.10 *JK*

Tel.:	(04122) - 979055
Fax:	(04122) - 979056
Handy:	(0179) - 4181097

Datum/30.06.2010


Betr.: Antrag auf Änderung des Flächennutzungsplans
für das in grün/gelb markierte Flur 5 Flurstücks-Nr.:105 / 11.

Sehr geehrte Mitglieder des Bauausschuss
da das Planungshoheitsrecht immer bei der Gemeinde liegt
bitten wir Sie mit uns zusammen für Neuendeich etwas Neues zu entwickeln.
Doch noch vorab ein kurzes Vorwort warum wir beabsichtigen neu zu bauen.
Nachdem die Bauphase unserer gegenüberliegenden neuen Nachbarn abgeschlossen war,
sind durch die Bauphase schwere Erschütterungen durch das Haus gelaufen,
wobei hier nicht nur das Mauerwerk defekt wurde,
auch Absackungen des nicht Unterkellerten Hauses waren hier die Folge.
Da unser Haus mit Teilkeller im Torf/Grundwasser steht und nach den schweren Erschütterungen
wie ein Pudding durchgeschüttelt wurde,
ist dieses nur noch ein unendliches Sanierungsobjekt, das man eigentlich nur noch abreißen kann.
Vor einigen Wochen haben wir aus der Gemeinde erfahren,
dass unsere Bürgermeisterin Frau Bärbel Thiemann auf der Suche ist,
einen Bürger in Neuendeich mit einem entsprechenden Objekt zu finden,
um ein Land-Cafe` in der Gemeinde zu eröffnen.
Darauf hin haben wir uns mit der Bürgermeisterin getroffen und Ihr unser Projekt vorgestellt,
sowohl auch Ihr erzählt haben, dass wir in Pinneberg über 5 Jahre in der
Gastronomie selbstständig waren.
Durch das Projekt würde nicht nur Eigennutzen entstehen sondern auch Arbeitsplätze in der Gemeinde.
Wir beabsichtigen das oben angegebene Grundstück, in der anliegenden Flurkarte grün/gelb markiert,
mit einem Objekt als Land-Cafe` mit Fremdenzimmer und Hofladen sowie Betriebswohnung zu errichten.
Weitere Einzelheiten entnehmen Sie bitte der beigefügten Flurkarte.
Wir bitten Sie, unserem Antrag auf Änderung/Bebauung zu entsprechen und
uns an der Sitzung mit teil zu nehmen, welche Möglichkeit der Flurkarte 5
Flurstücks-Nr.:105 / 11 noch besteht.

Hochachtungsvoll
Andrea u. Stephan Schmidt

A handwritten signature in black ink, appearing to read 'S. Schmidt', written in a cursive style.

Saunderschaf's-
plan

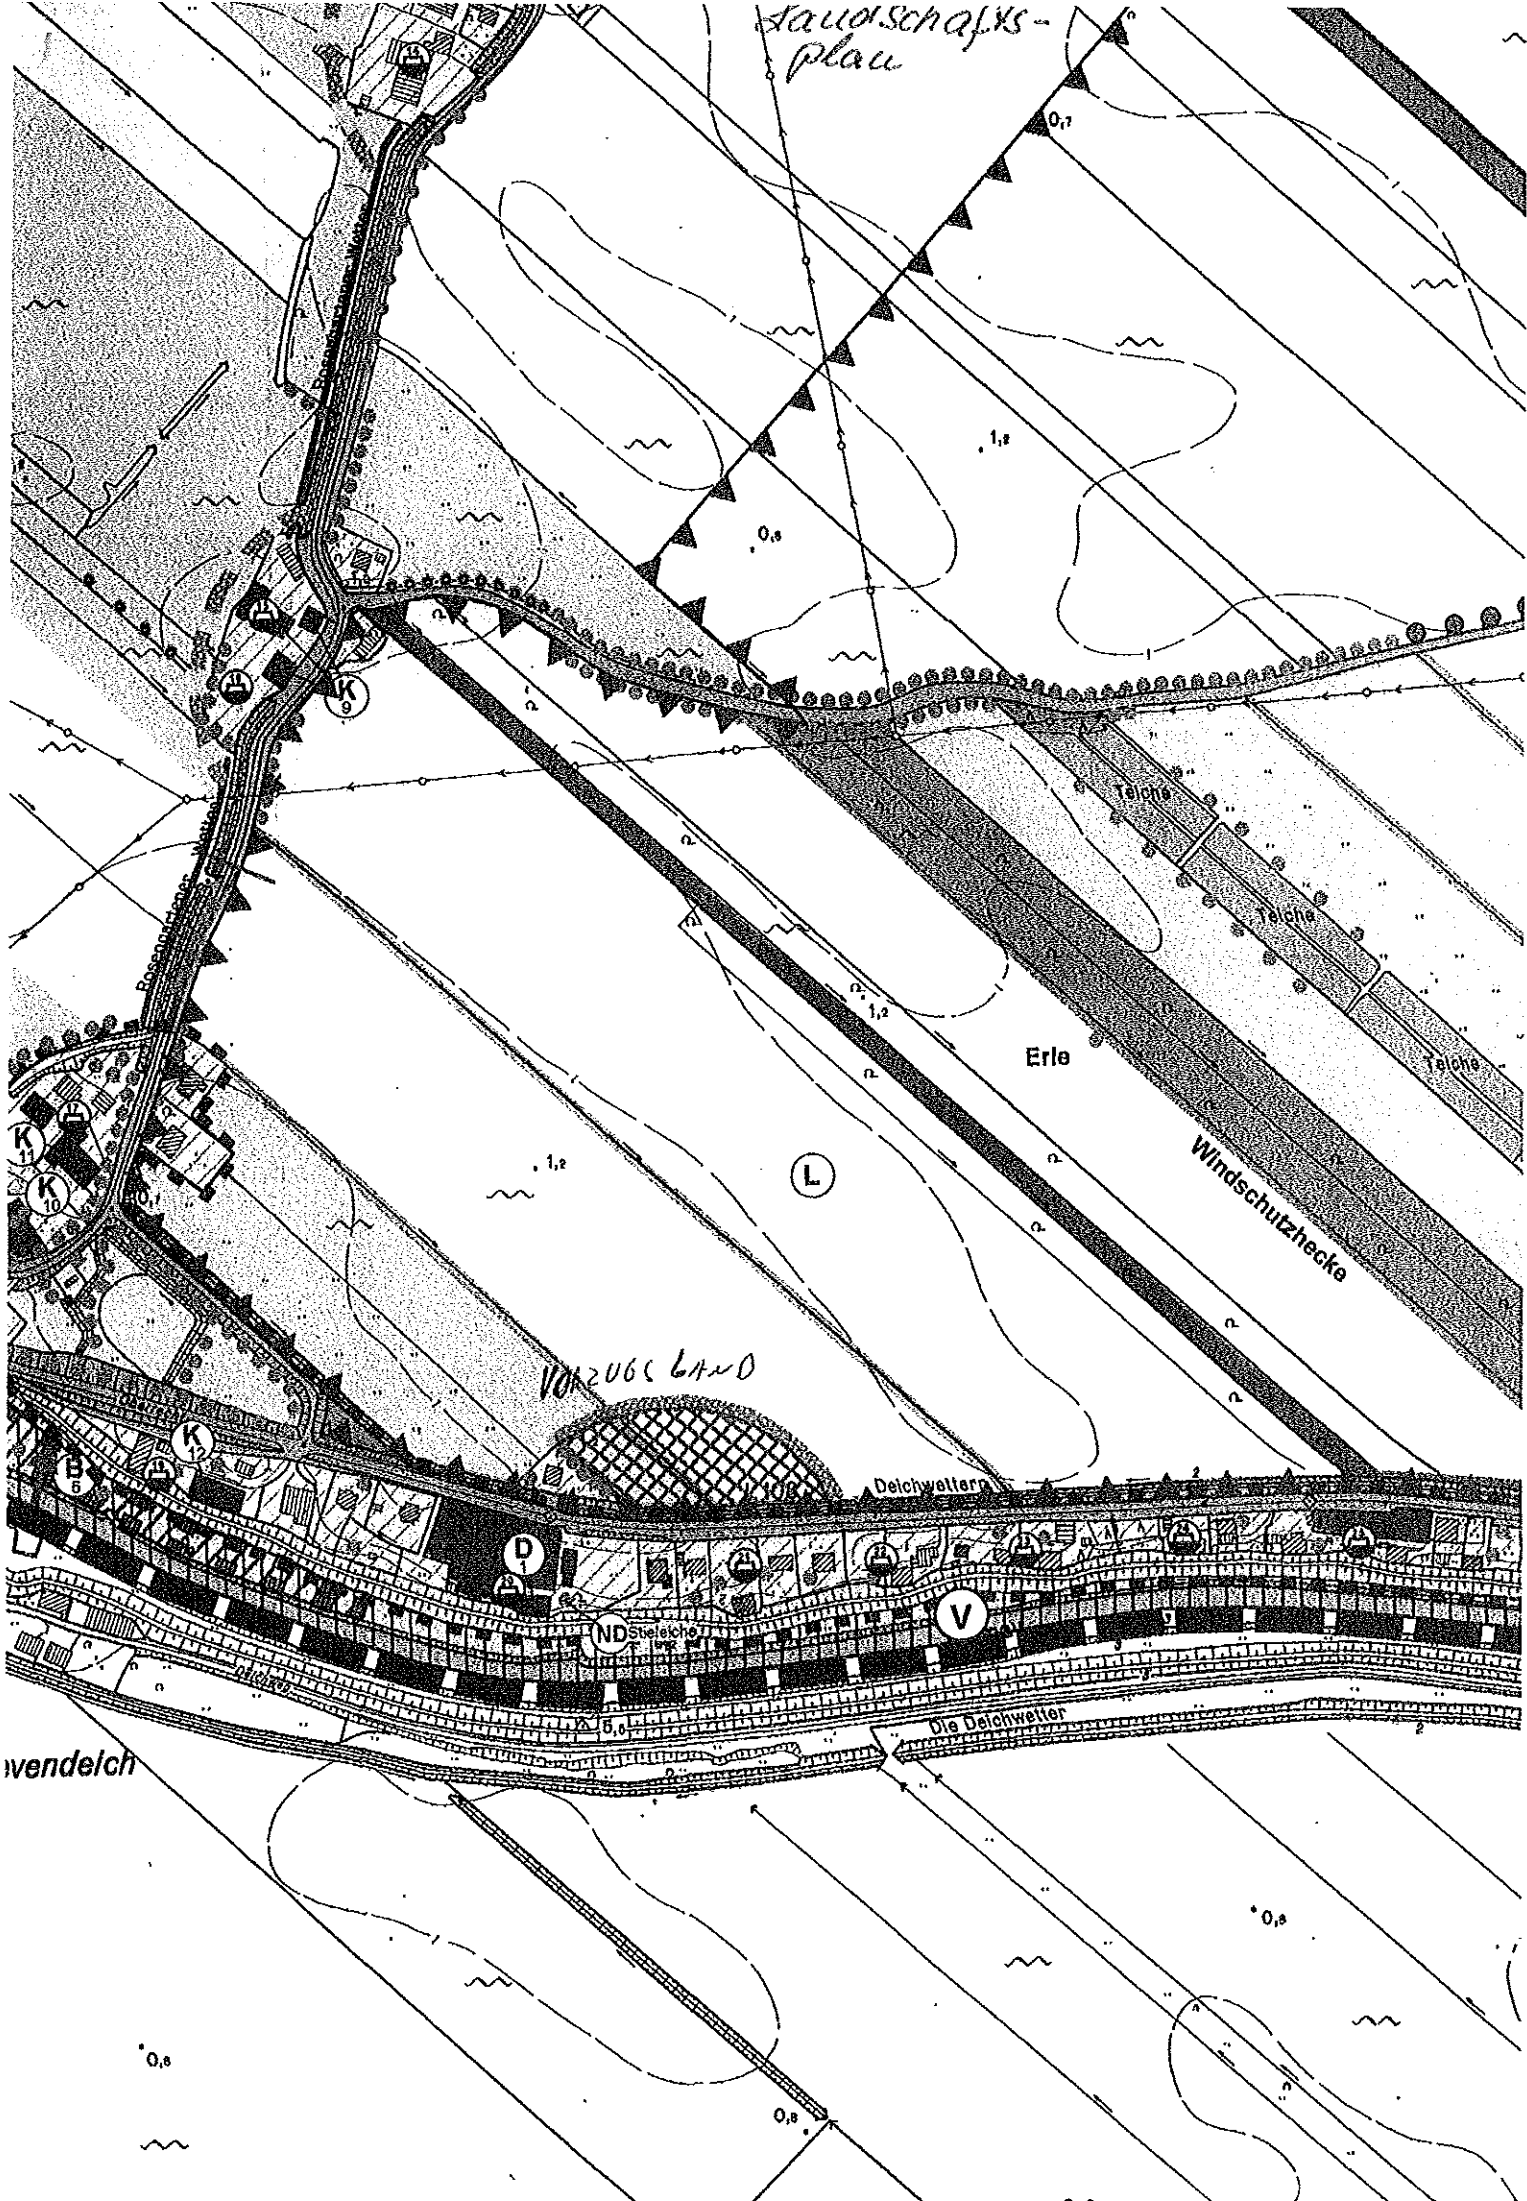

" Bauerncafe' mit Fremdenzimmer und Hofladen "

E: 24.06.10
Üb. Bgm. Thiermann

" Erdwärme - Solar - Tiefenbrunnen - Betonbohrpfähle - Betonsohle - Betonpflaster "

JK

Auszug aus der Flurkarte

Maßstab der Karte: 1: 2000
Kreis: Pinneberg
Gemeinde: Neuendeich
Gemarkung: Neuendeich
Flur/Rahmenkarte: 5
Ausgefertigt: Katasteramt Pinneberg, 7. Juni 2001

Vervielfältigung, Umarbeitung und Veröffentlichung gesetzlich geschützt.

