


Abdeckung

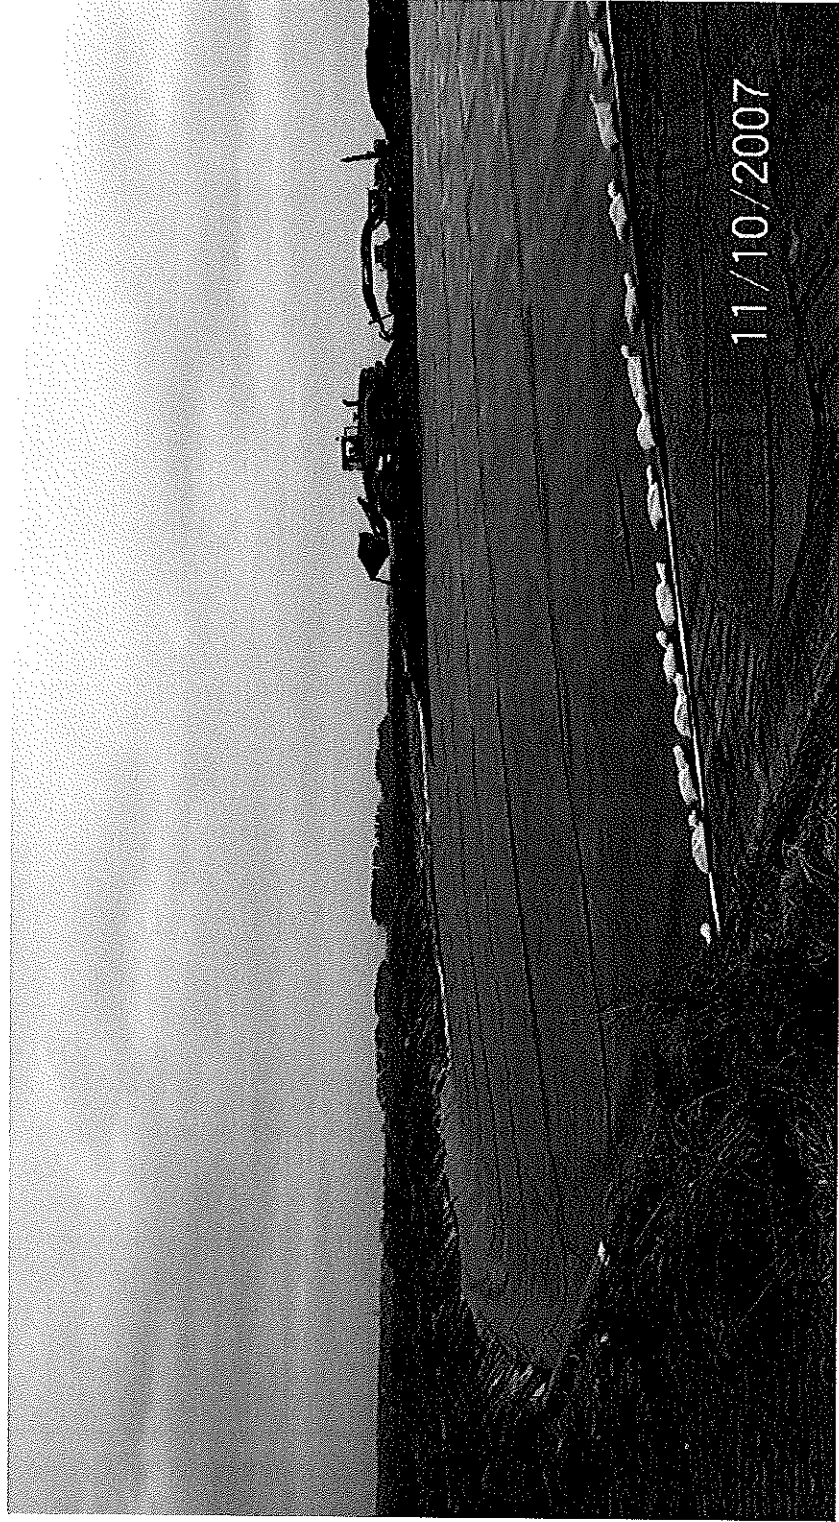

Anlage zu TOP 4


Rotorange= bereits
abgedeckt

Blau/grün= 2007/2008

Gelb= 2009

Rosa= 2010

Abdeckung des Deponiekörpers

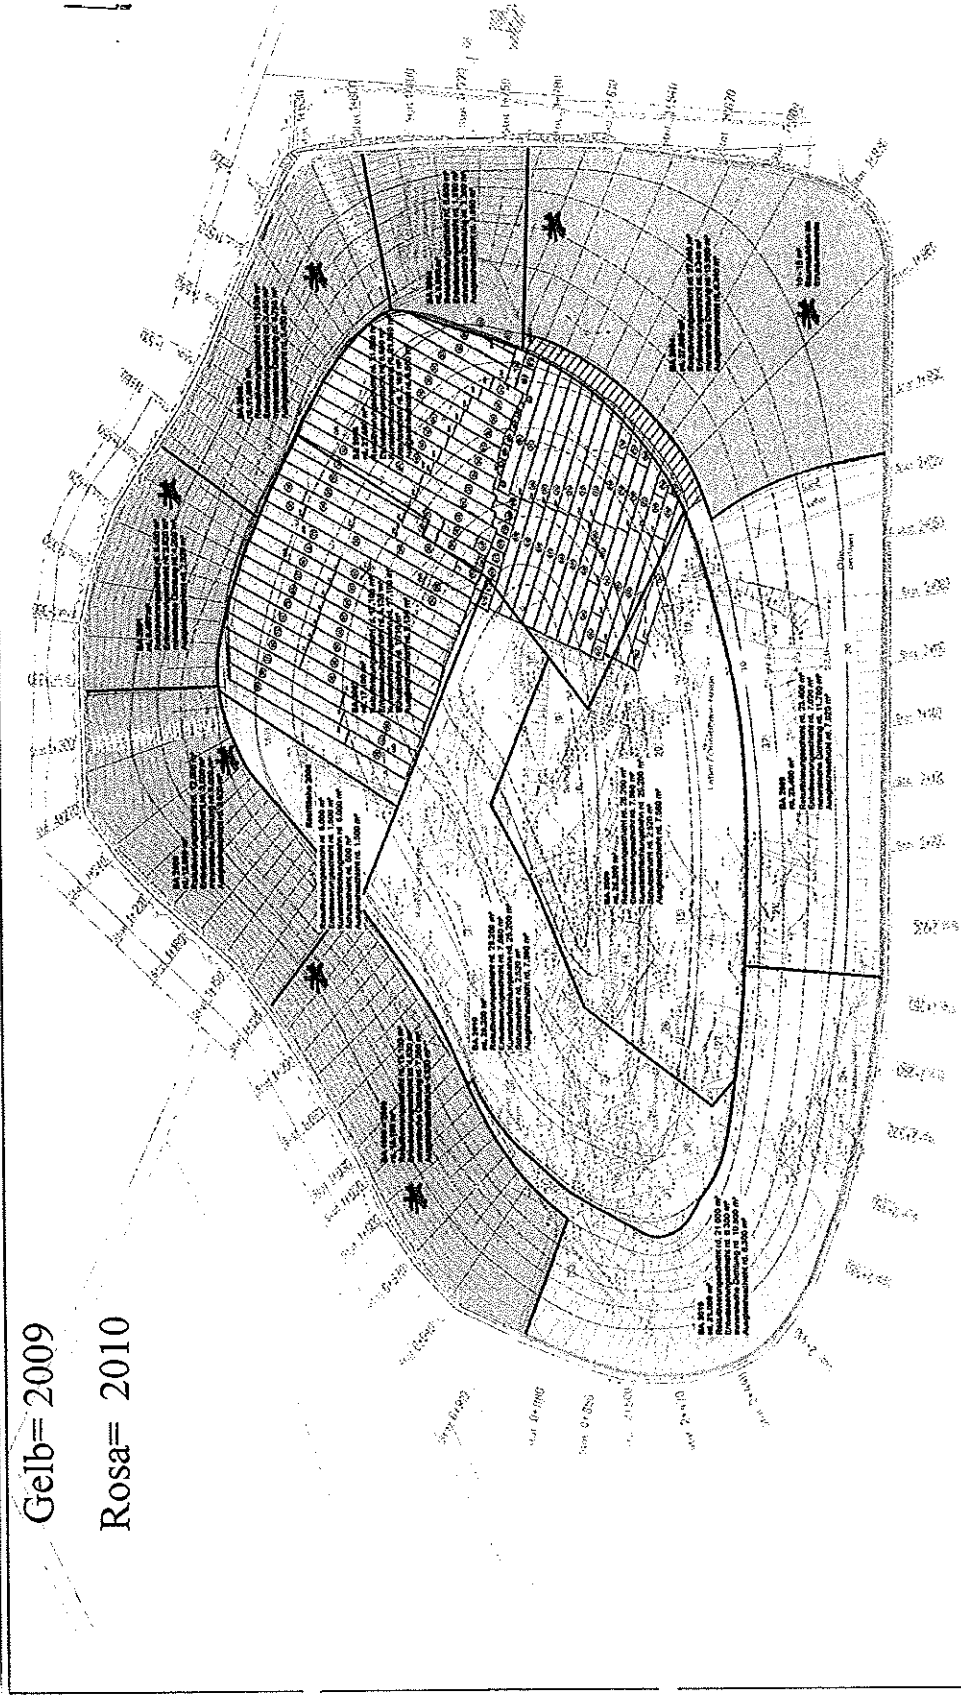

Vorname Name OE

Anlass Ort Datum

Abdeckung tatsächlich

- Mail vom April 2010:
- In 2009 = Mineralische Dichtung: 8.345 m² (11.700 m² geplant),
- In 2009= Kunststoffdichtungsbahn 14.510m² (25200 m² geplant) hergestellt
- Insgesamt Plateau Soll: 63.960 Ist: 53.270 m² , Böschung Ist: 89.745 Soll 104.800m²
- Zeitverzug durch harten Winter 2009/ 2010