


--- = Geltungsbereich 7. Änderung F-Plan / B-Plan Nr. 25

nicht amtlicher
Kartenauszug

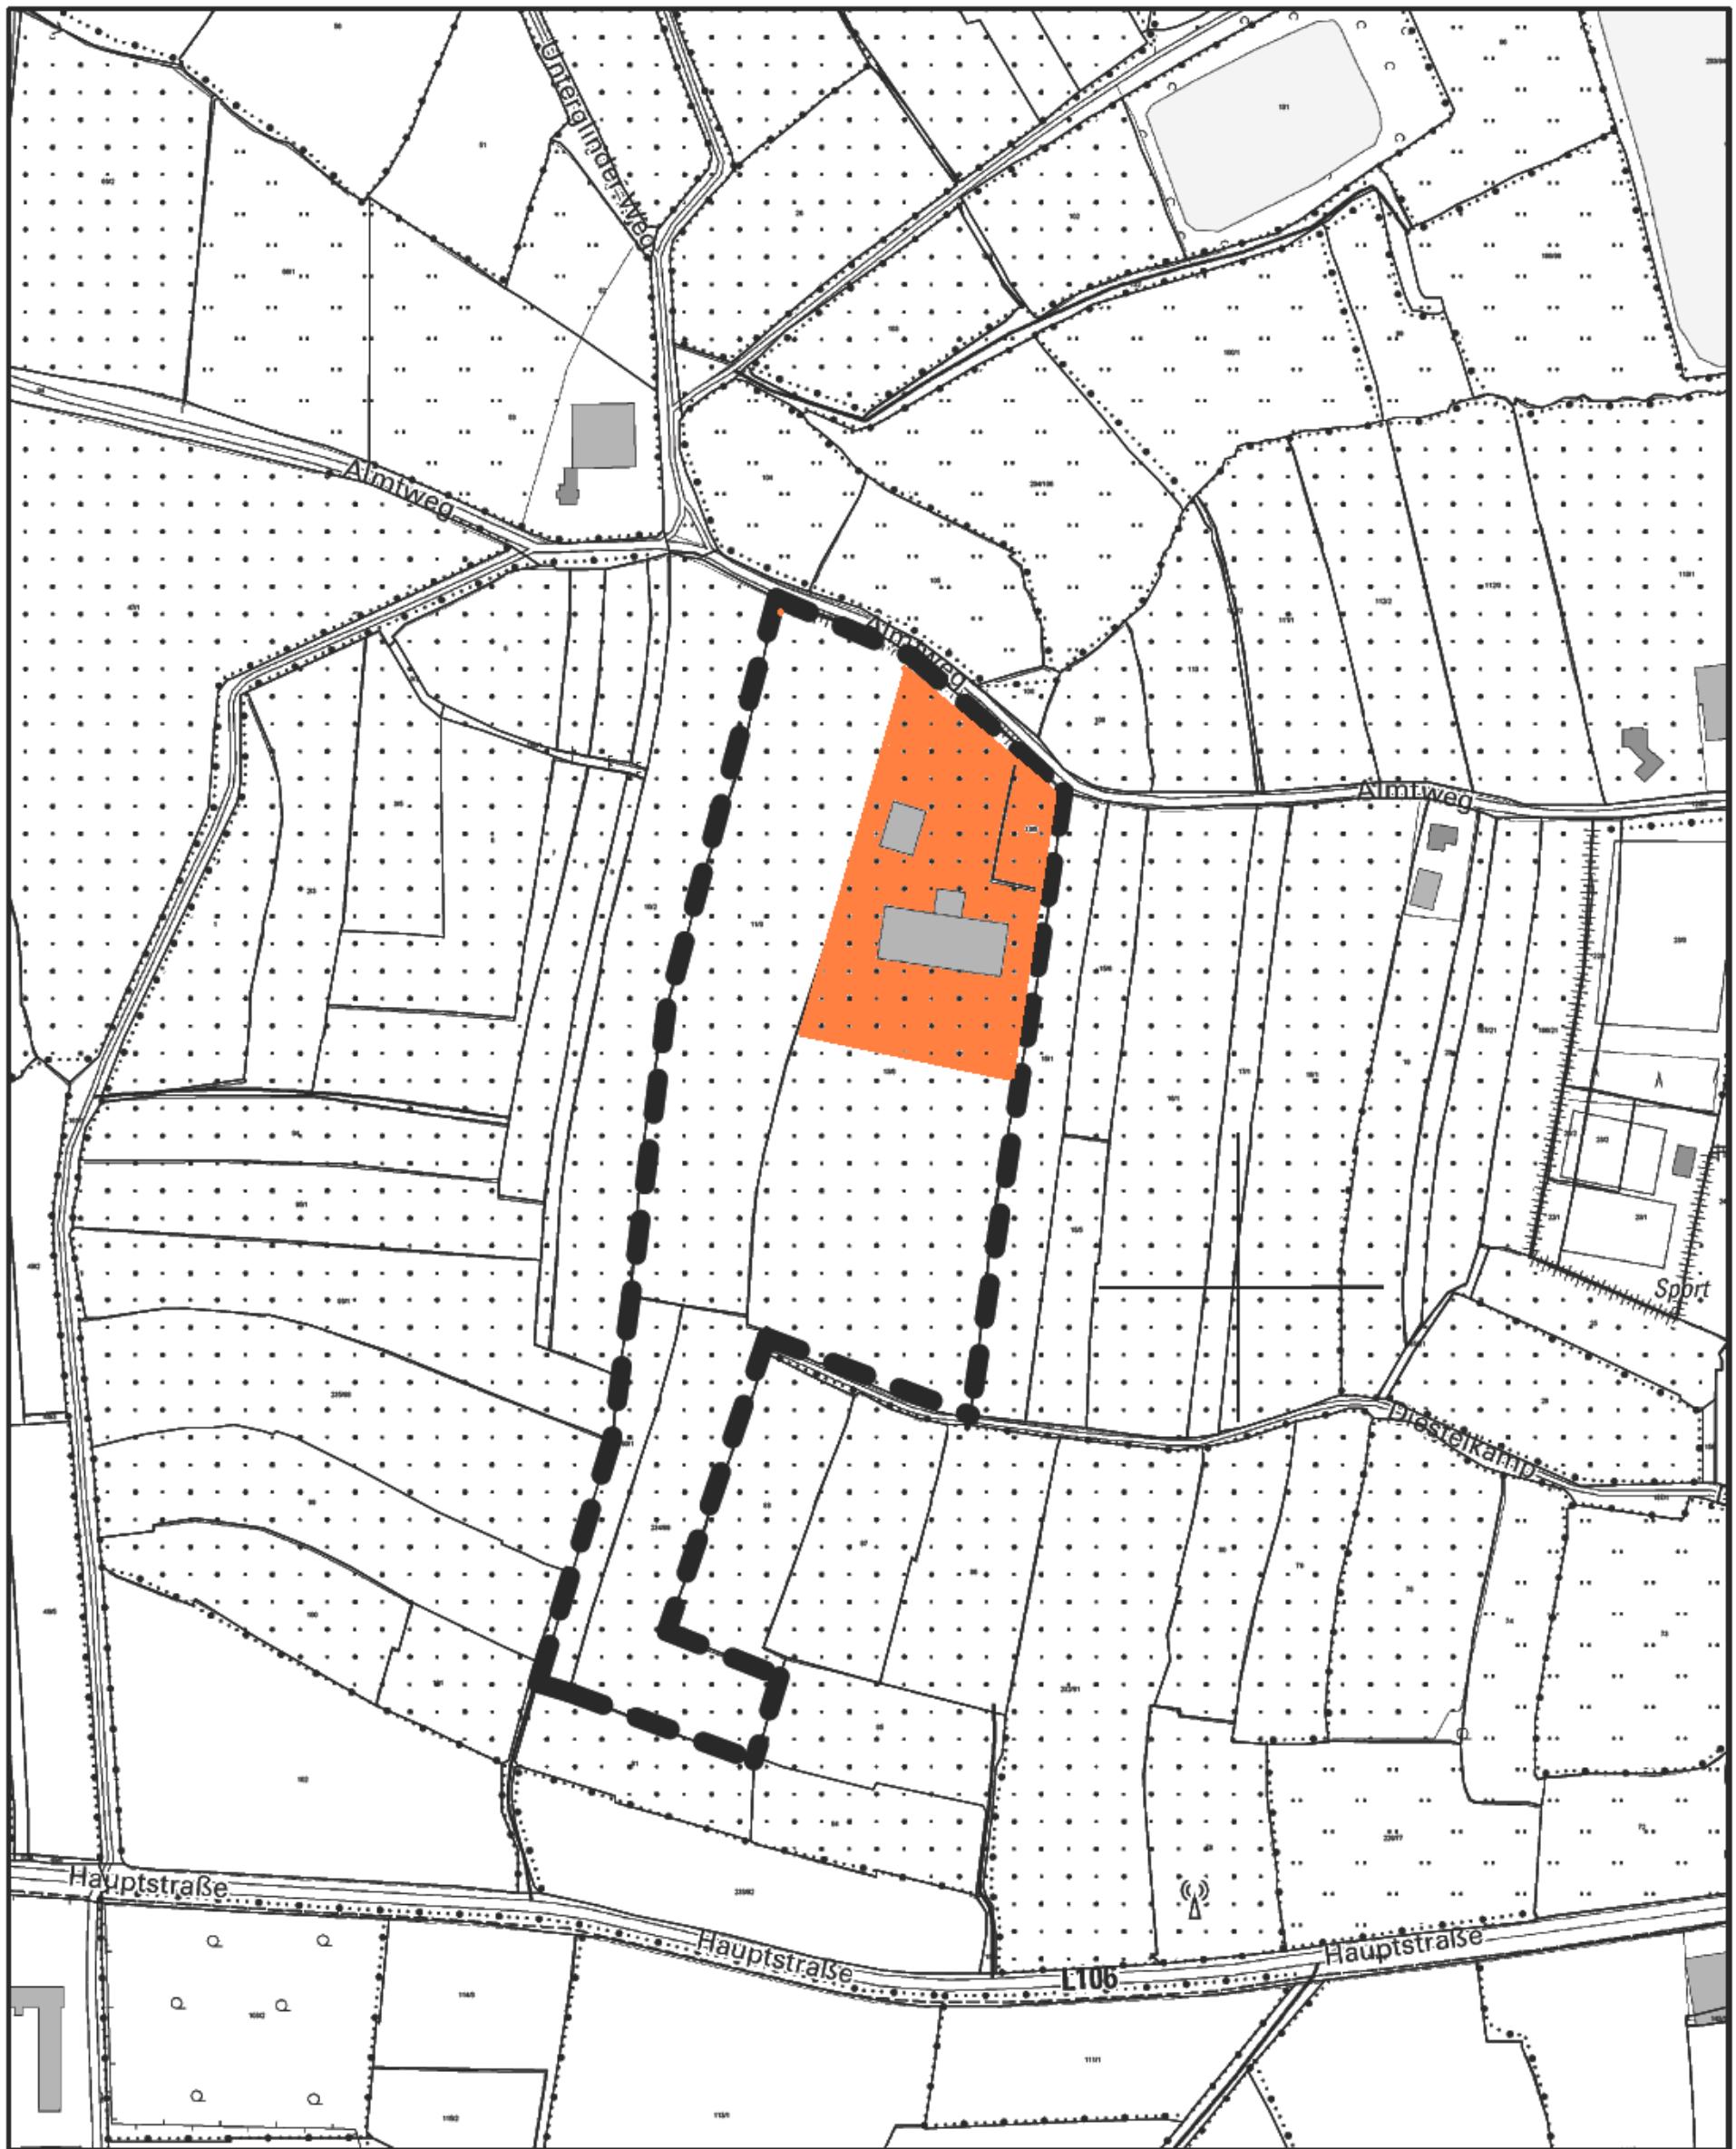

M 1 : 5000

0 50 100 150 m
1cm = 50 m

Datengrundlage ALK: Herausgeber: Verm.- und Katasterverwaltung Schl.-Holst.

