

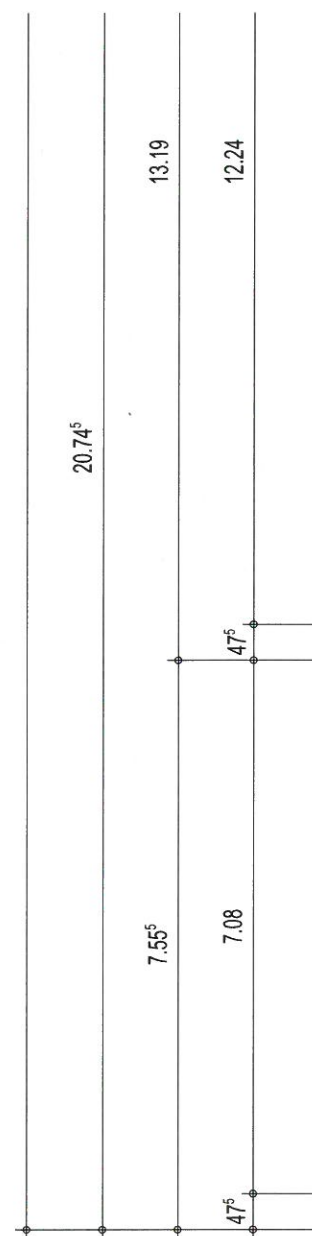


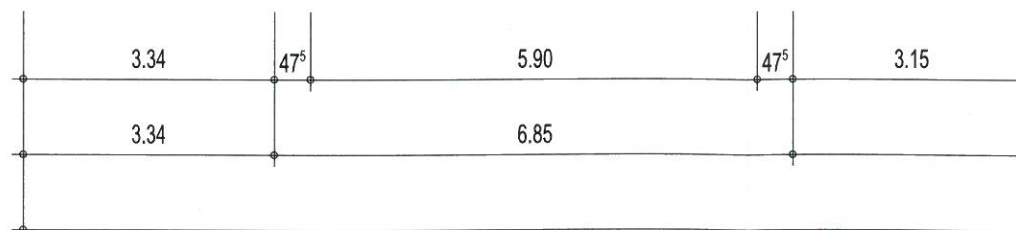

Erdgeschoss

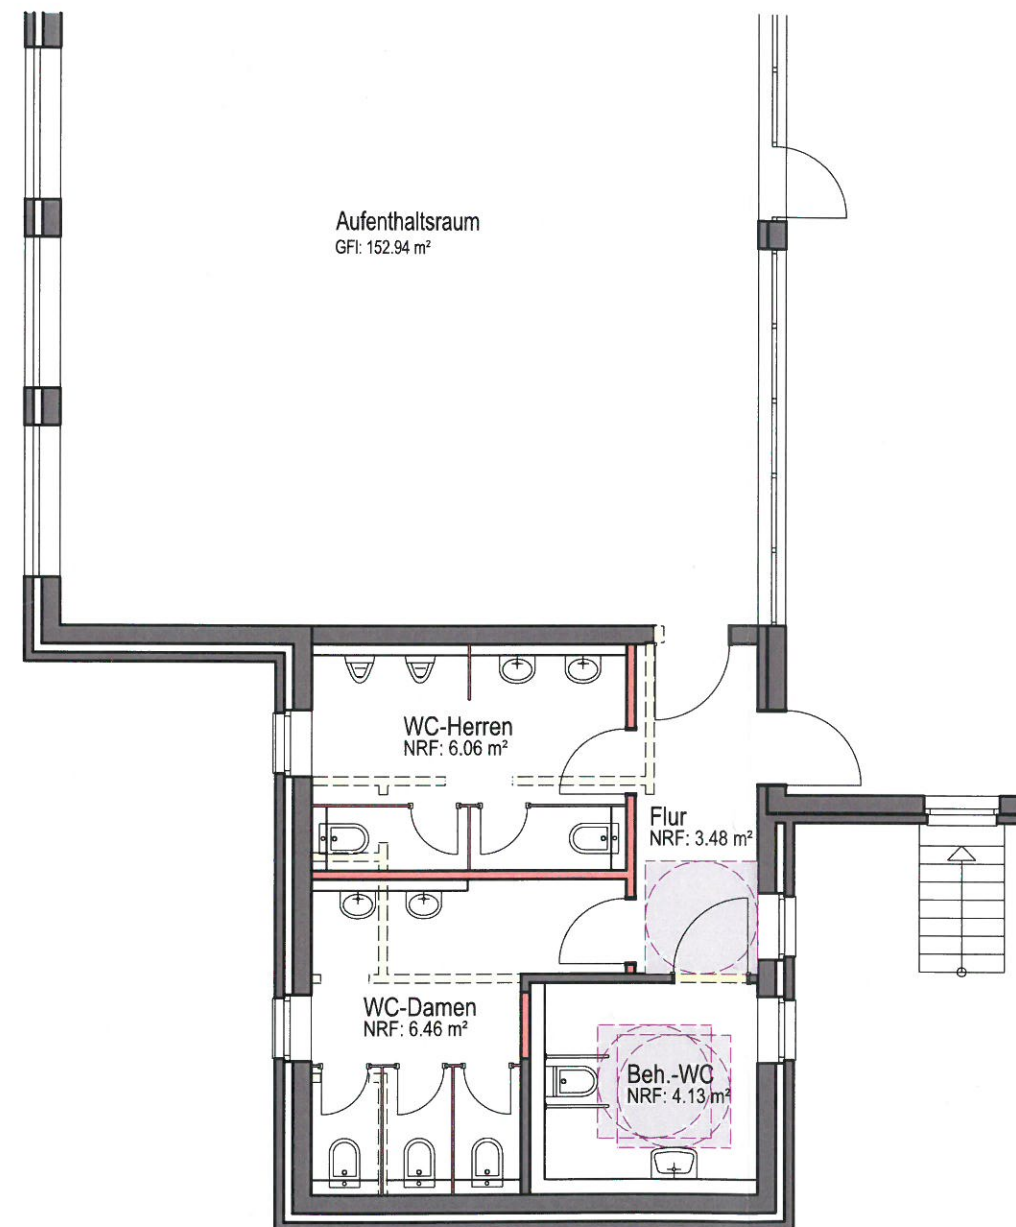

Index	Datum	Änderung
-	-	-

Butzlaff Tewes GmbH
ARCHITEKTEN + INGENIEURE

Barmstedter Str. 12
25364 Brande-Hörnerkirchen
www.butzlafftewes.de

Tel. 04127-9565
Fax 04127-9568
post@butzlafftewes.de

ERDGESCHOSS

Bauvorhaben

Sanitätsanierung Restaurant
Grando Sukredo

Kirchenstraße 28
25436 Moorrege

Bauherr

Gemeinde Moorrege über das Amt GuMS
Amtsstraße 12
25436 Moorrege

Maßstab

1 : 100 [cm, m]

Entwurf

Datum	Gezeichnet	Nr.	Blatt
23.03.2020	ad	2328	1