


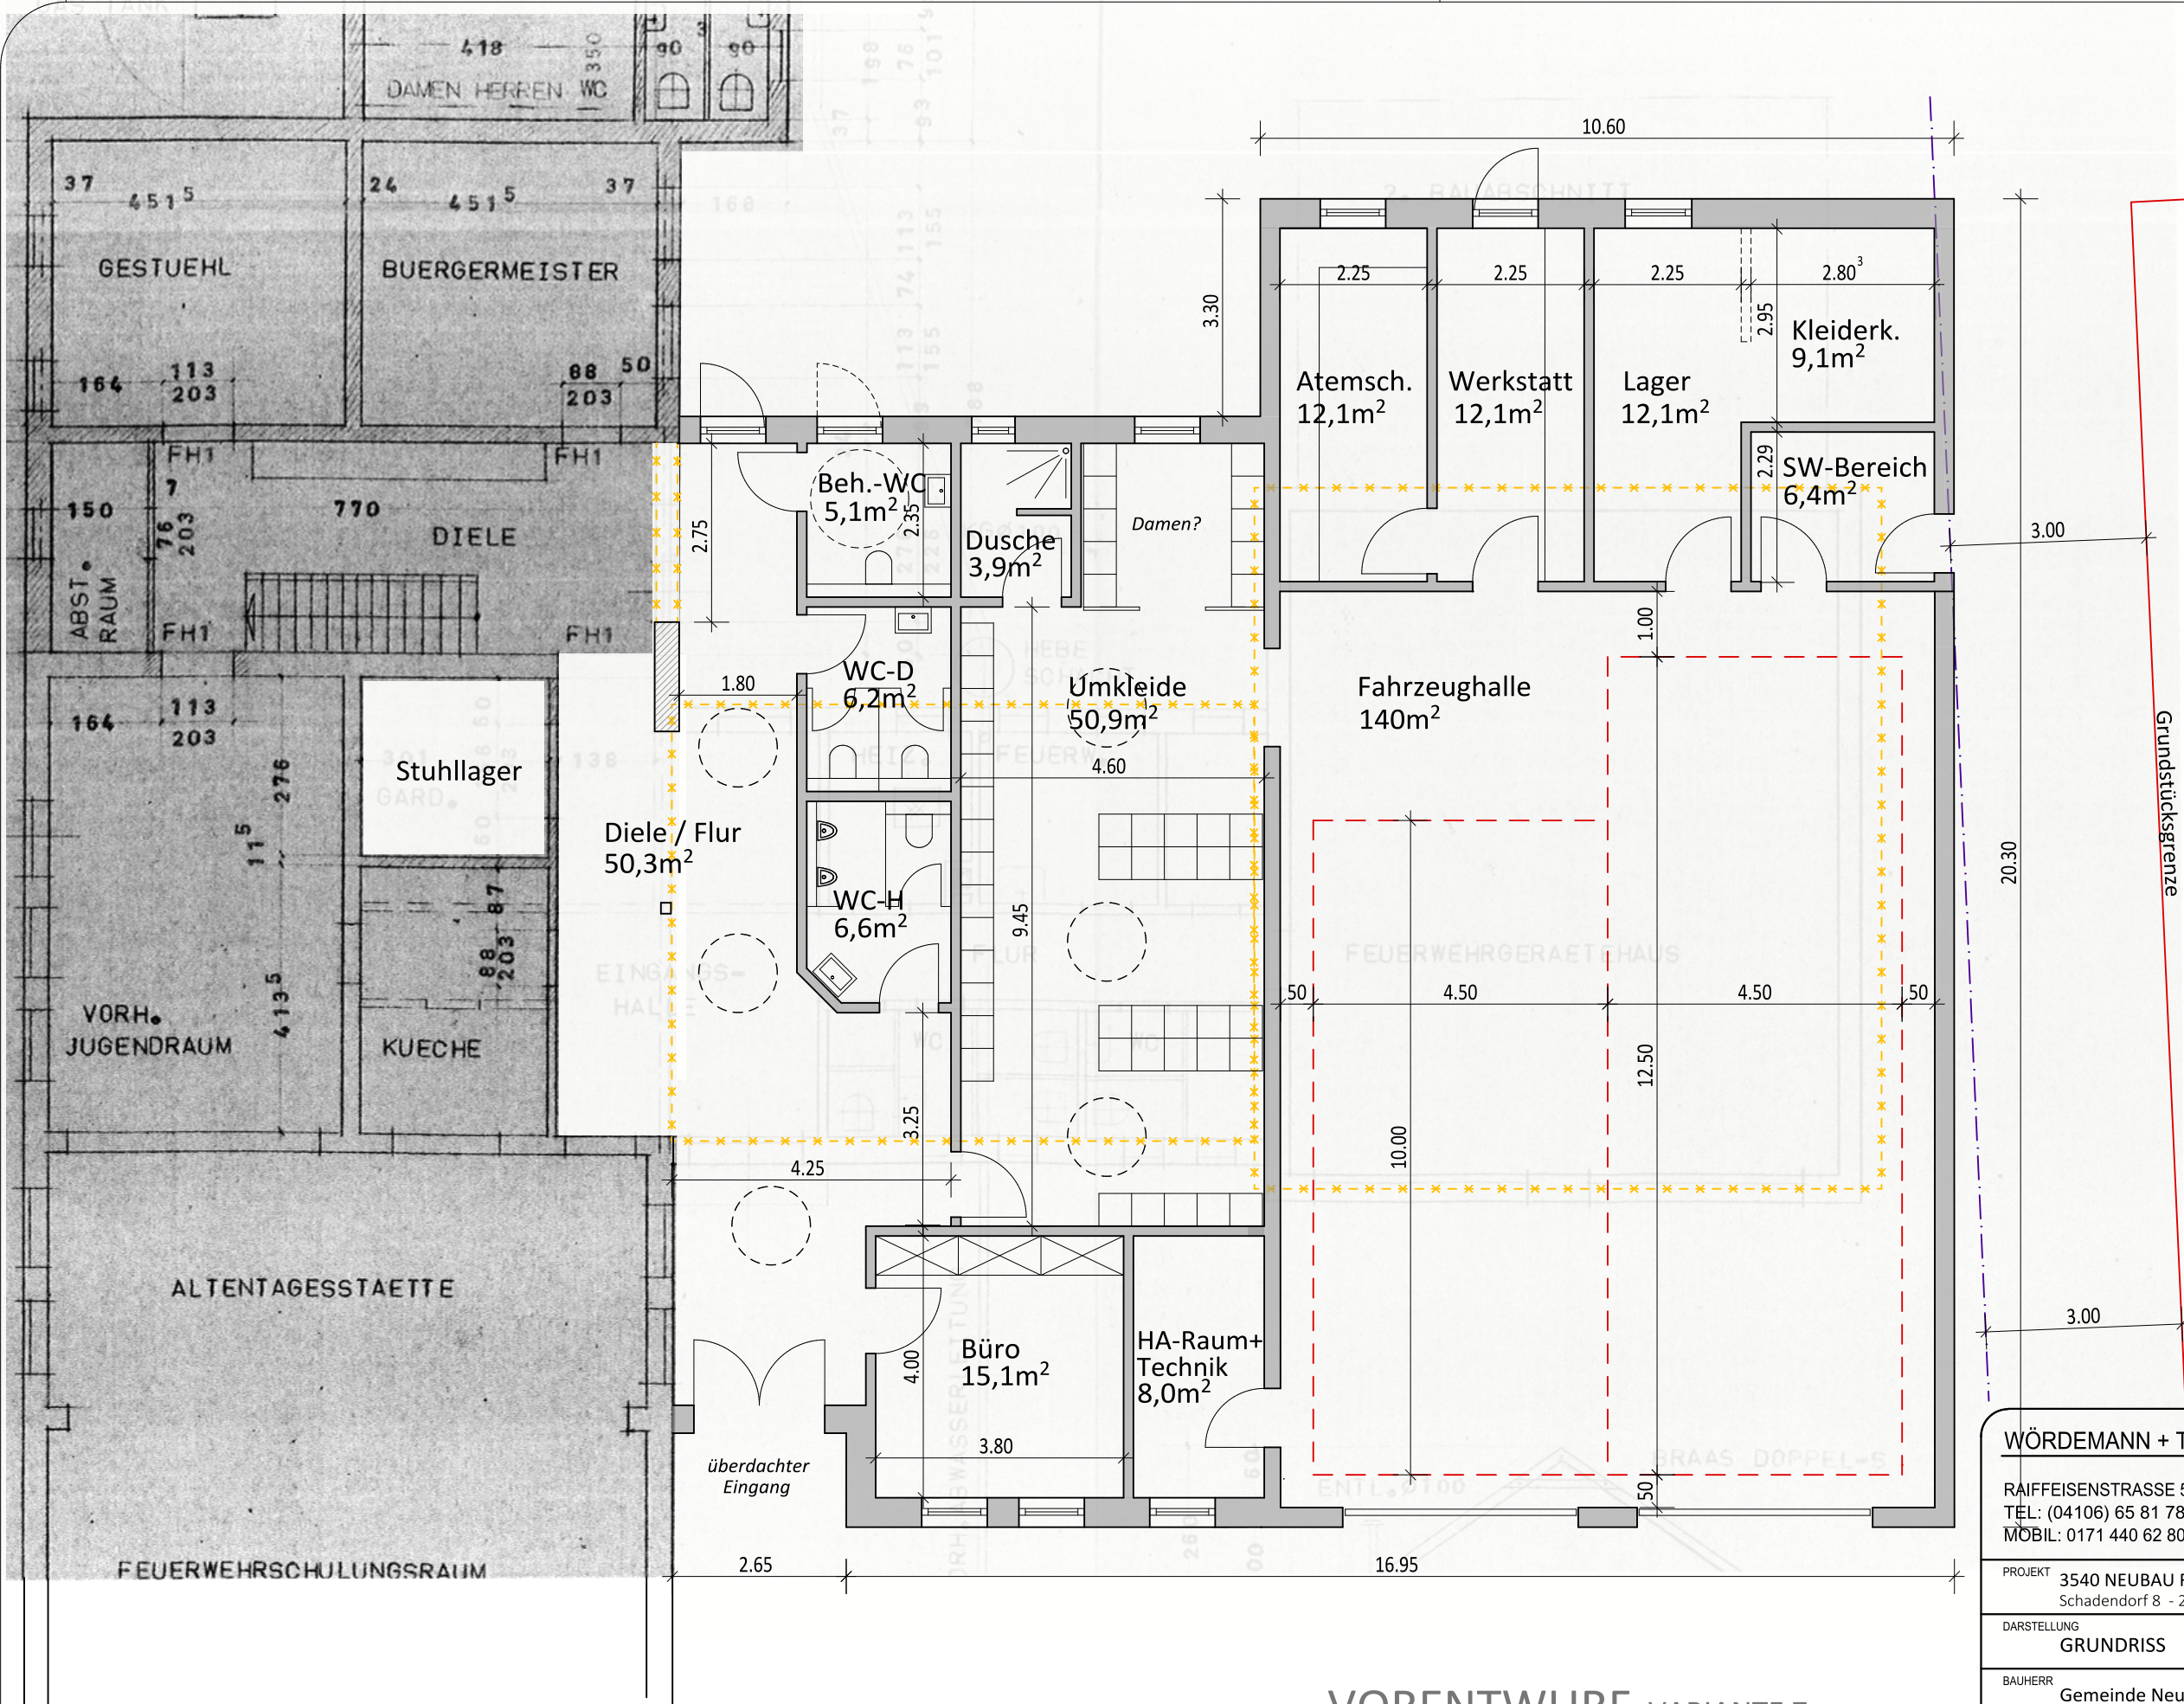

VORENTWURF VARIANTE 7
STAND 22.05.2020

WÖRDEMANN + TURTON		GbR ARCHITEKTEN	
RAIFFEISENSTRASSE 5		25451 QUICKBORN	
TEL: (04106) 65 81 78		FAX: (04106) 65 81 79	
MOBIL: 0171 440 62 80		info@architekt-gw.de	
PROJEKT	3540 NEUBAU FEUERWEHRGERÄTEHAUS Schadendorf 8 - 25436 Neuendeich	MASSTAB	1:100
DARSTELLUNG	GRUNDRISS	VORENTWURF	
BAUHERR	Gemeinde Neuendeich c/o Amt GuMS Amtsstr. 12 - 25436 Moorrege		
GEZEICHNET	CAD-DATEI	BLATT-GRÖSSE	BLATT-NR.
14.02.2020 imtu	3540_1H.s12	DIN A 3	3540_01