

Vorname 34-40

Gemeinde Moorrege



Hausnummern "Eggershof"

B-Plan Nr. 36 „Nördlich Voßmoor“

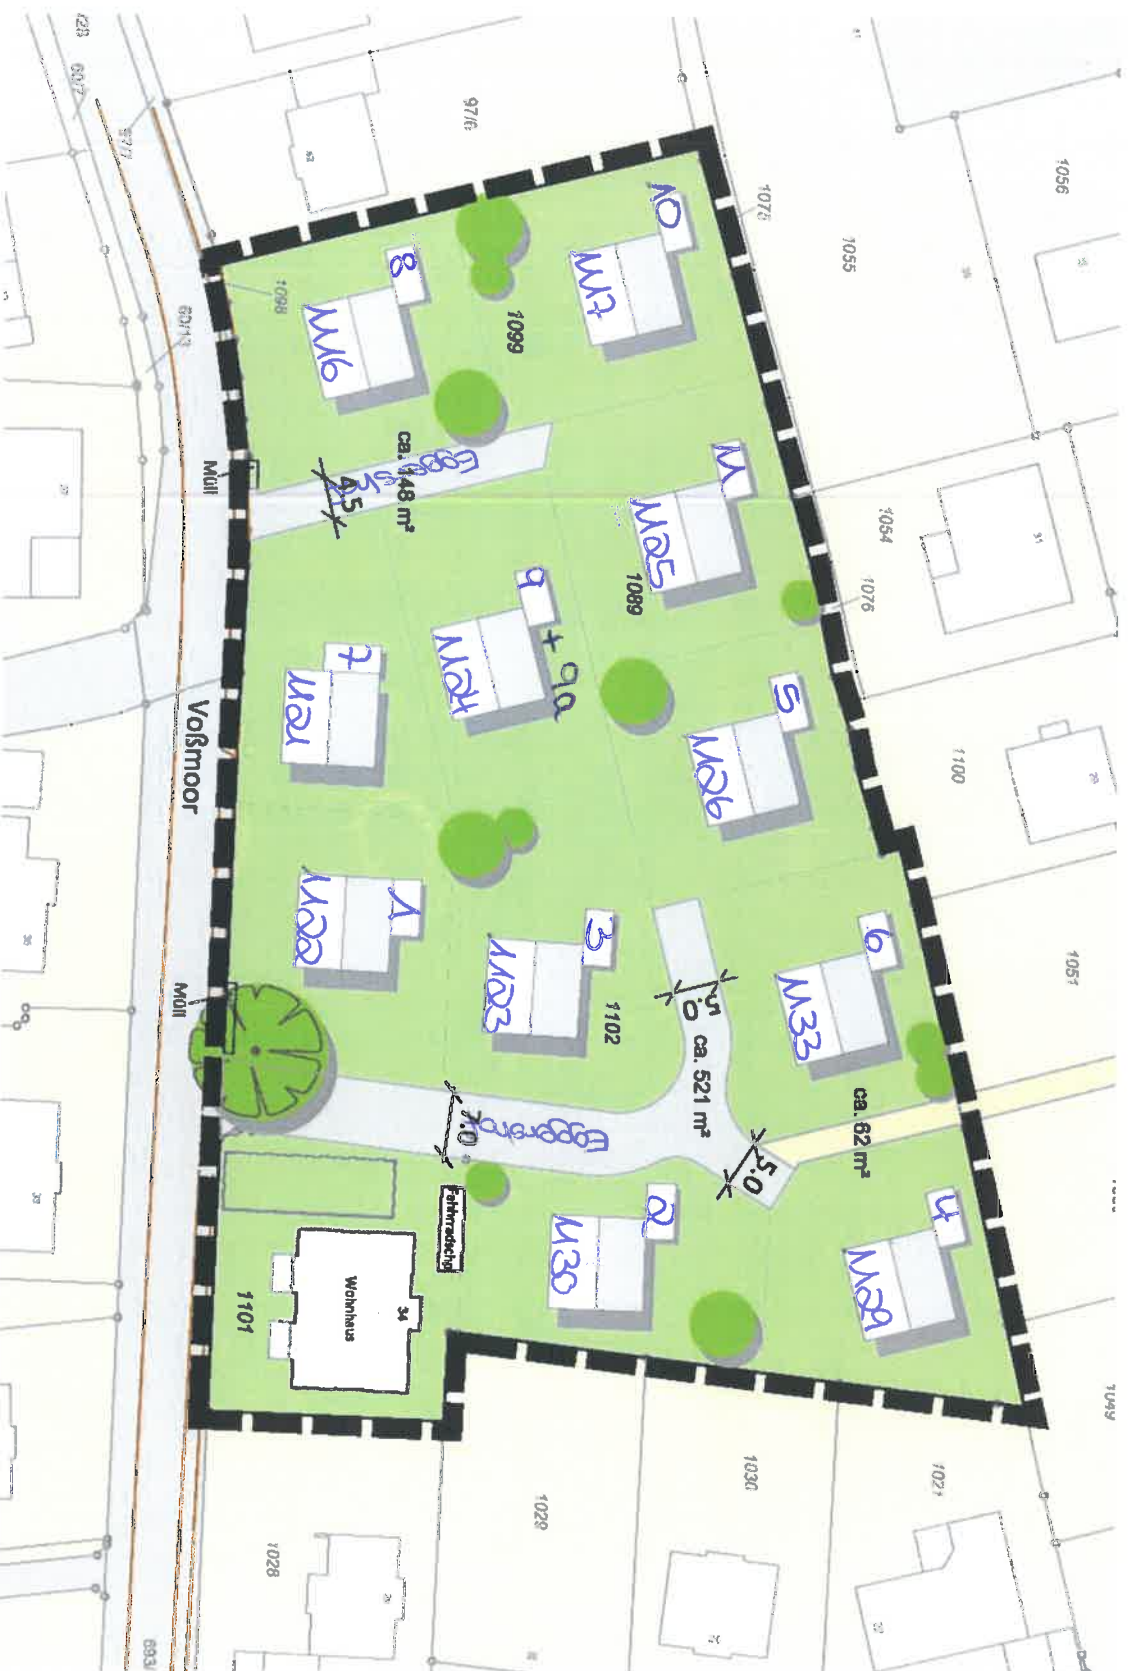


Abb. 6: Städtebauliches Konzept (ohne Maßstab)
 Ortstem