


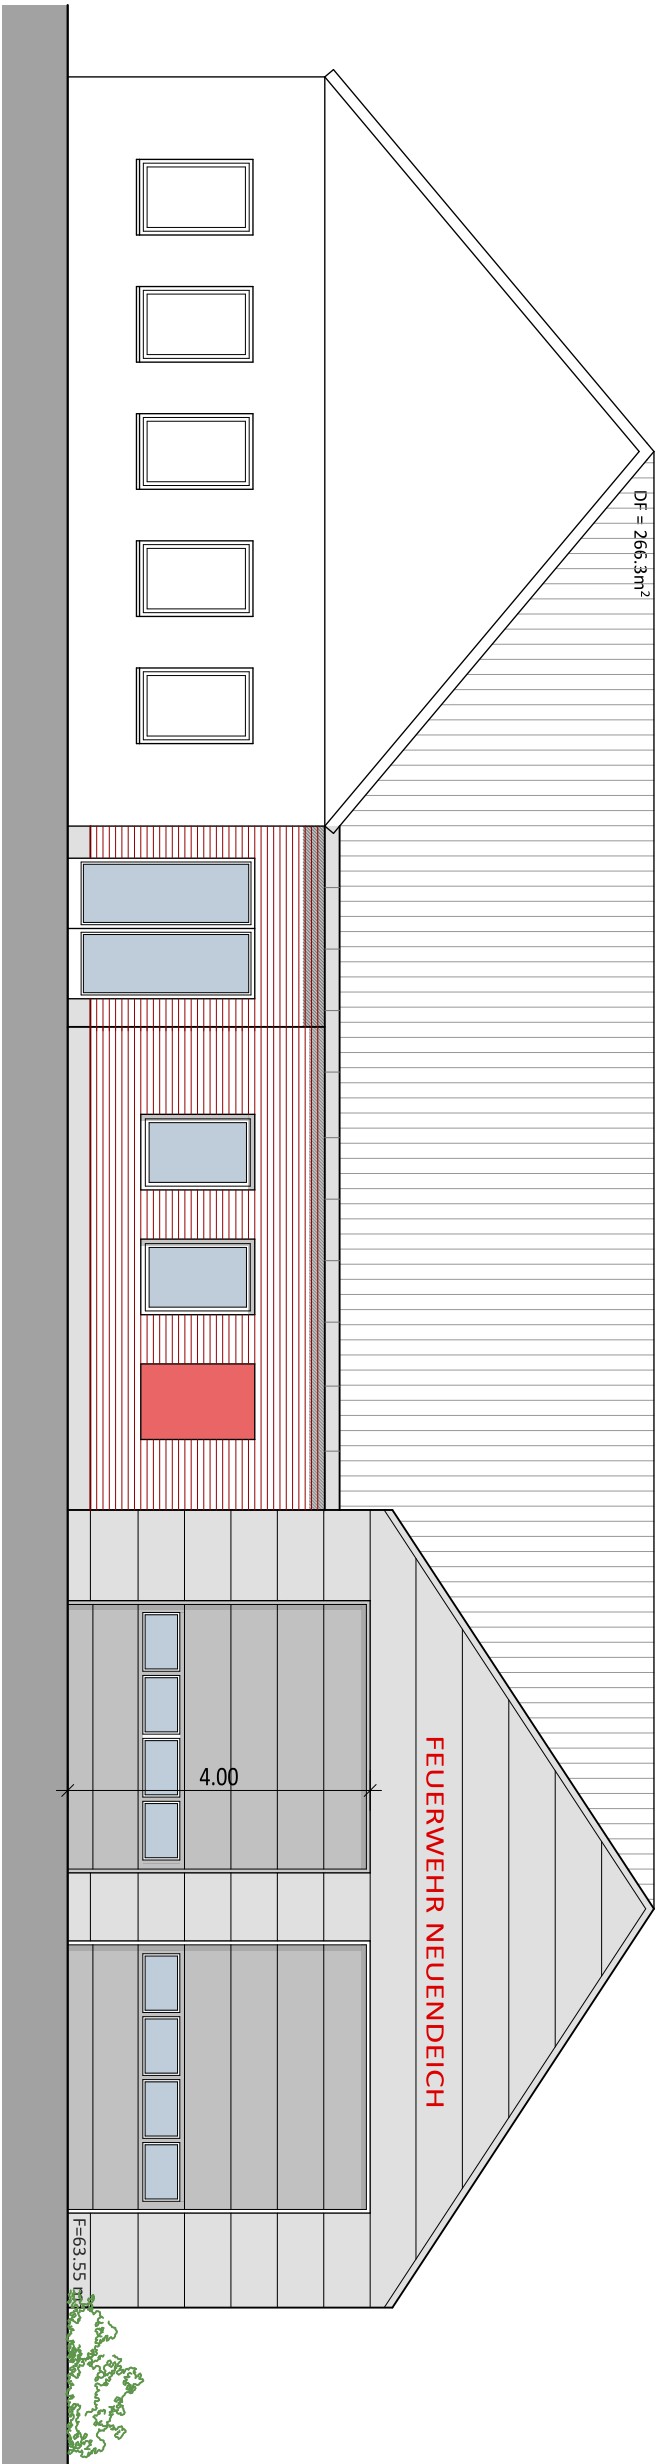

VORENTWURF VARIANTE 9
STAND 02.09.2020

WÖRDEMANN + TURTON				Gbr	
RAIFFEISENSTRASSE 5				ARCHITEKTEN	
TEL.: (04106) 65 81 78				25451 QUICKBORN	
MOBIL.: 0171 440 62 80				FAX.: (04106) 65 81 79	
				info@architekt-gw.de	
PROJEKT 3540 NEUBAU FEUERWEHRGERÄTEHAUS				MASSSTAB	
Schadendorf 8 - 25436 Neuendeich				1:100	
DARSTELLUNG				ANSICHT SÜD-WEST (Straßenansicht)	
BAUHERR				VORENTWURF	
Gemeinde Neuendeich c/o Amt GuMS					
Amtsstr. 12 - 25436 Moorrege					
GEZEICHNET	CAD-DATUM	BLATT-GRÖSSE	BLATT-NR.		
14.02.2020 imtu	3540_1H.s12	DIN A 3	3540_01		