




Hetzinger Vereinshaus - Entwurf

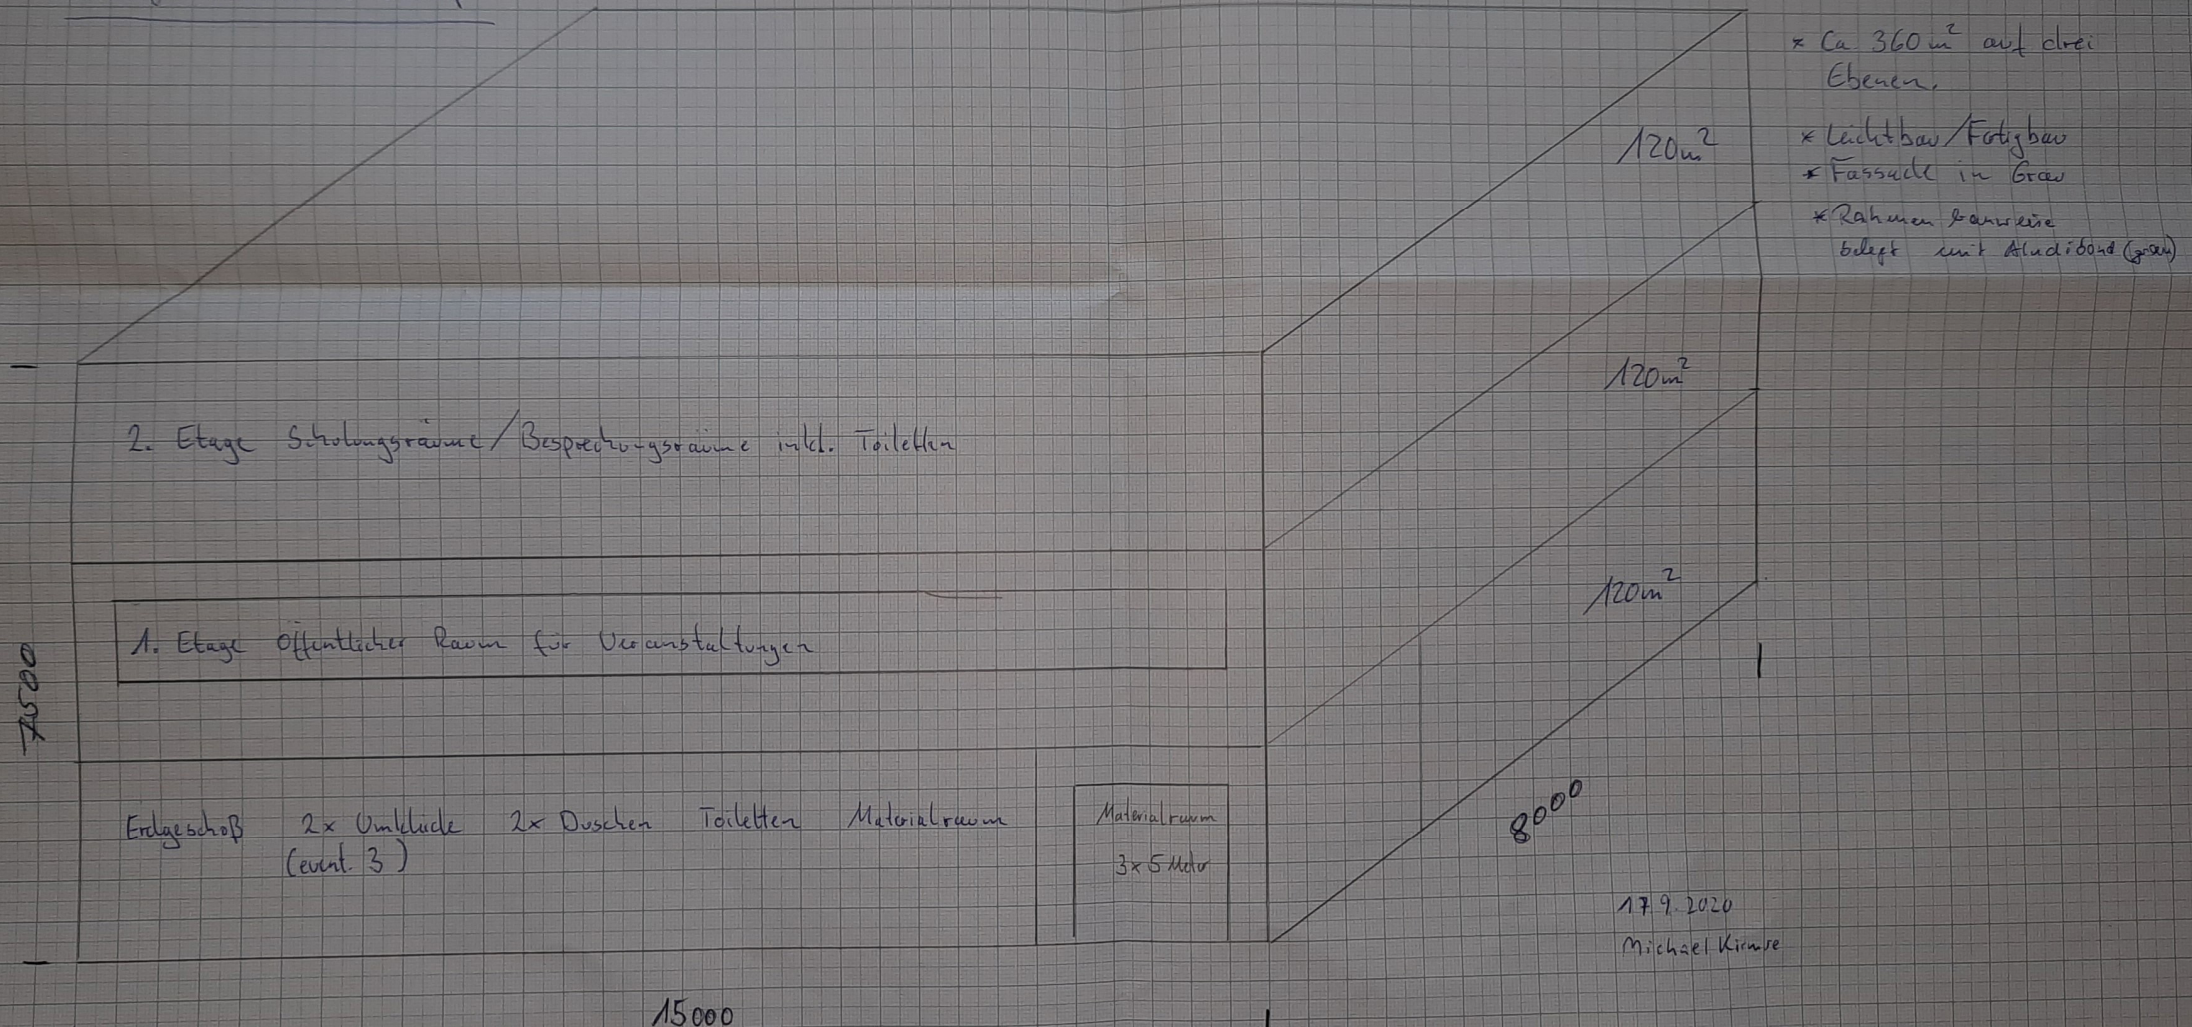

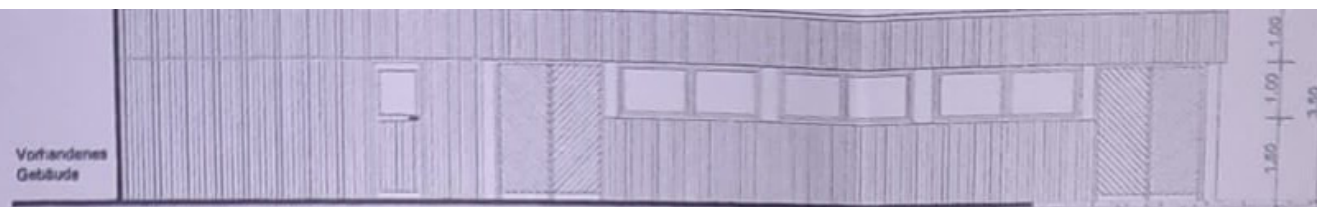

VORDERANSICHT

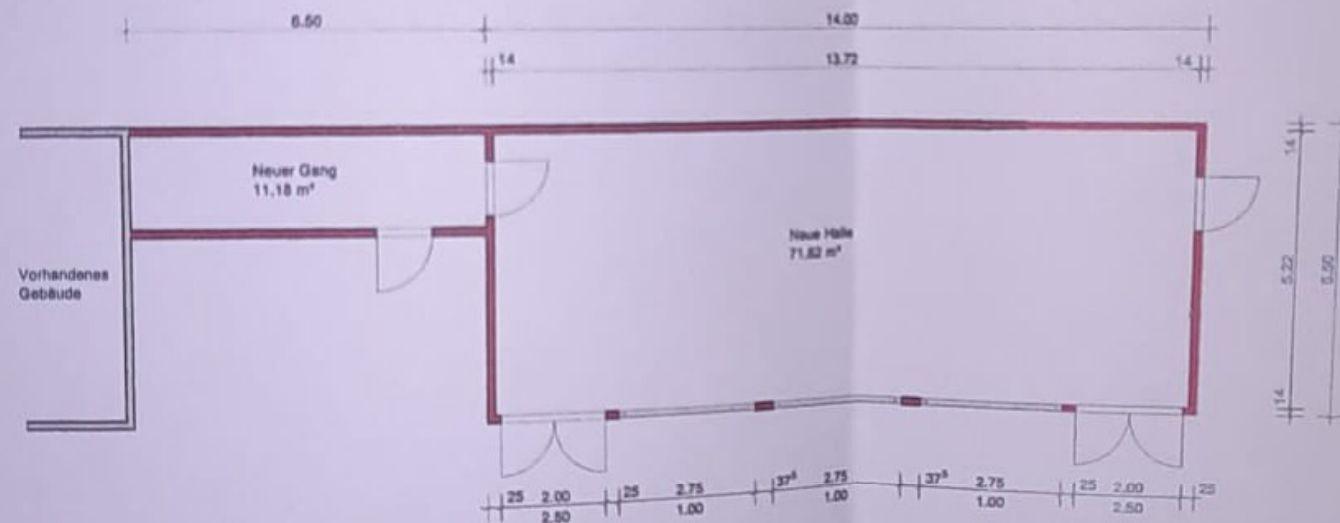

GRUNDRISS

Bestand = grau
Neu = rot

GRUNDRISS und ANSICHT M 1:100

Bauvorhaben: Carport-Sonderkonstruktion

Bauherr: Hellingner Männer-Turnverein

Planverfasser: Vereinigte Objekt Betreuung GmbH
Hauptstrasse 27, 25491 Hellingner, Tel. 04103-7029110

Datum: 22.06.2020

Hellingner Männer-Turnverein von 1903 e.V.
Fußball
Michael Kirmse Abteilungsleiter
0179-3994515/michael.kirmse@t-online.de