


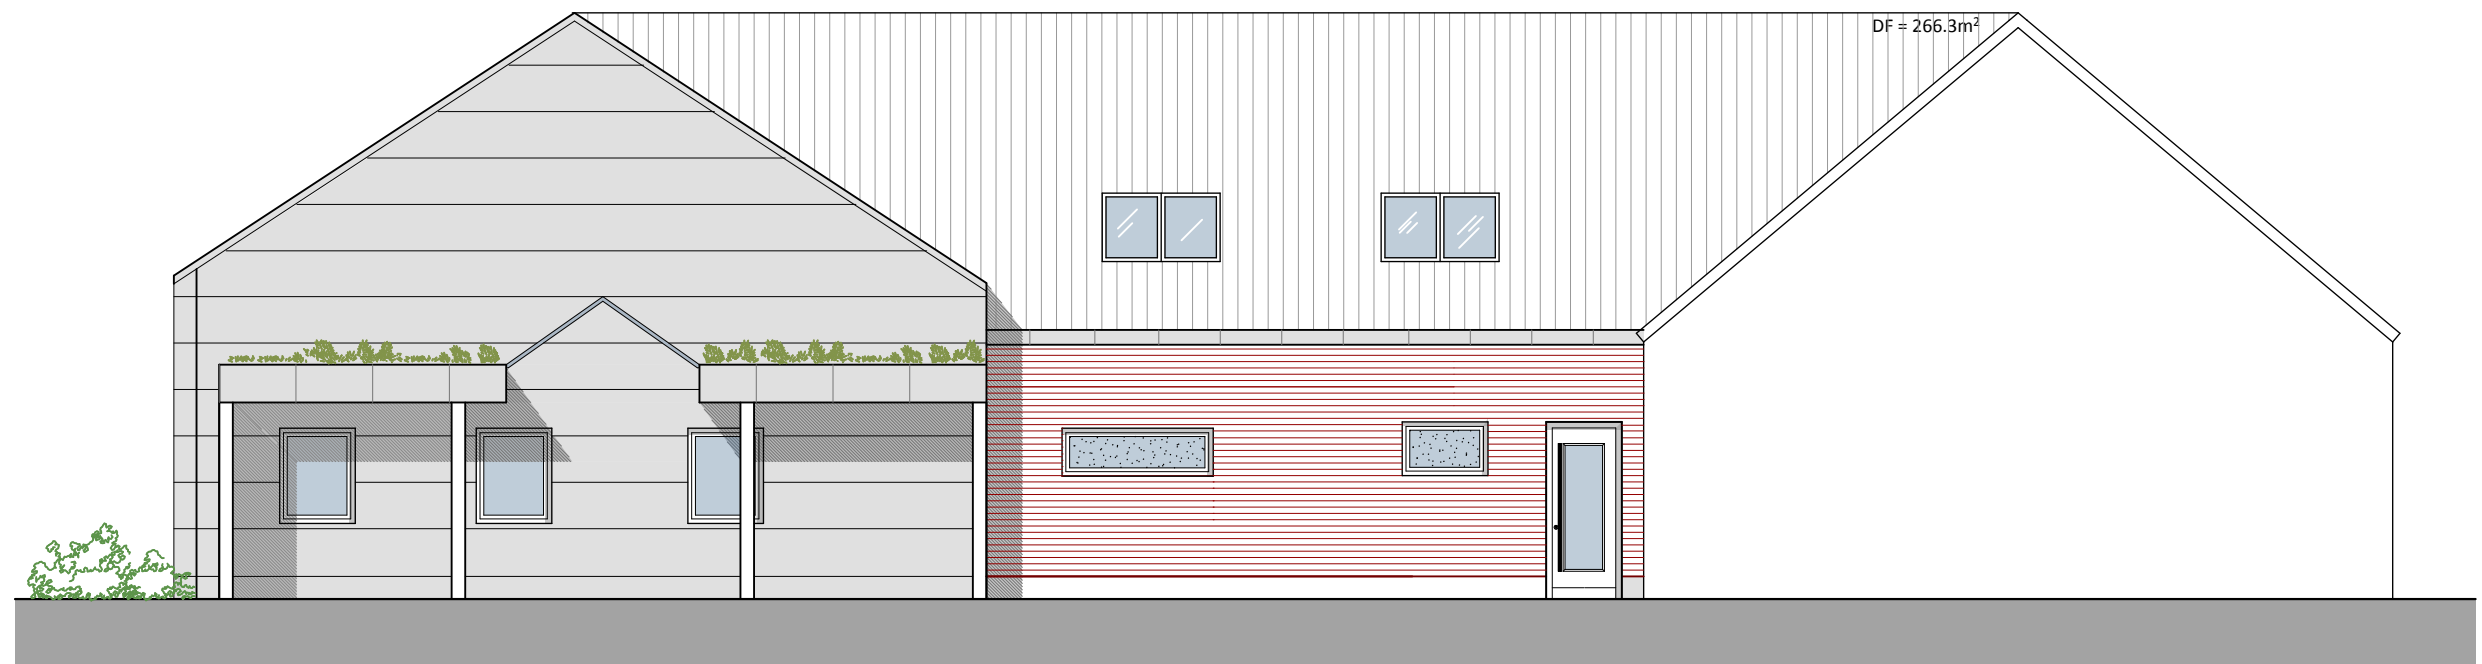

ANSICHT NORD-OST

VORENTWURF VARIANTE 10
STAND 12.05.2021

WÖRDEMANN + TURTON

GbR
ARCHITEKTEN
25451 QUICKBORN
FAX: (04106) 65 81 79
info@architekt-gw.de

RAIFFEISENSTRASSE 5
TEL: (04106) 65 81 78
MOBIL: 0171 440 62 80

PROJEKT 3540 NEUBAU FEUERWEHRGERÄTEHAUS
Schadendorf 8 - 25436 Neuendeich

MASSTAB
1:100

DARSTELLUNG
ANSICHT NORD-OST

STAND 12.05.2021

BAUHERR
Gemeinde Neuendeich c/o Amt GuMS
Amtsstr. 12 - 25436 Moorrege

GEZEICHNET
14.02.2020 imtu

CAD-DATEI
3540_2c.s12

BLATT-GRÖSSE
DIN A 3

BLATT-NR.
3540_05