



SYSTEMSCHNITT A-A  
(Gemeinschaftsräume)

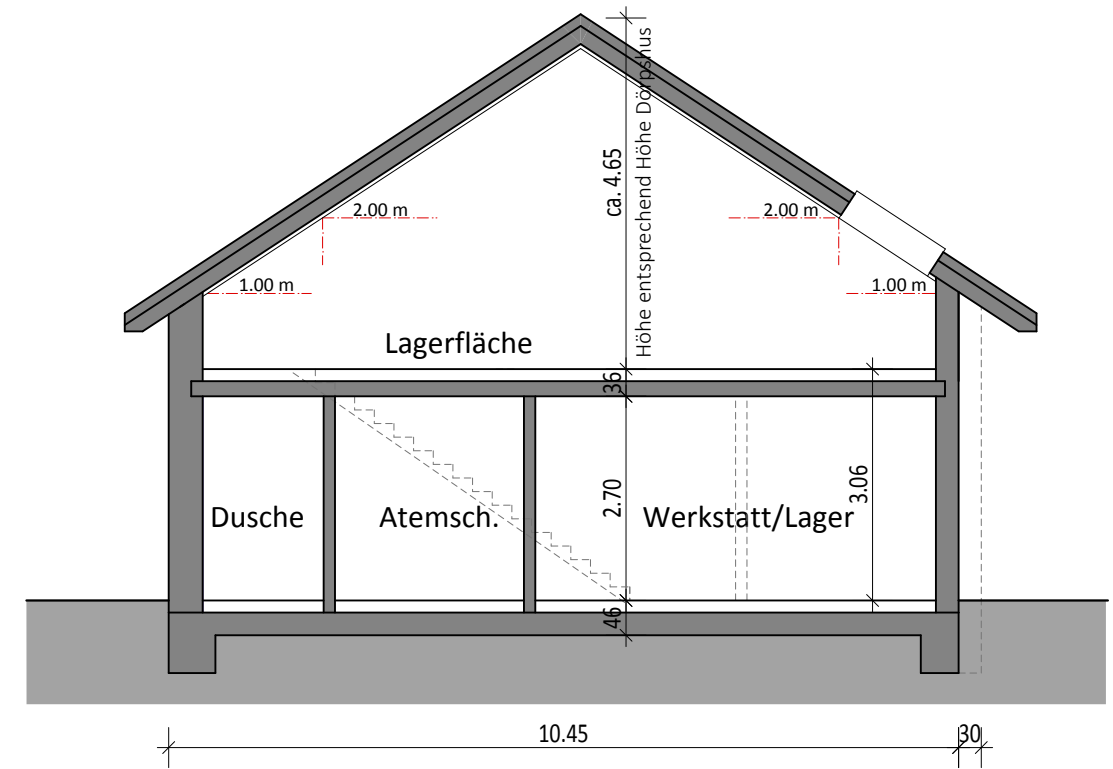

SYSTEMSCHNITT B-B  
(Feuerwehrrätehaus)

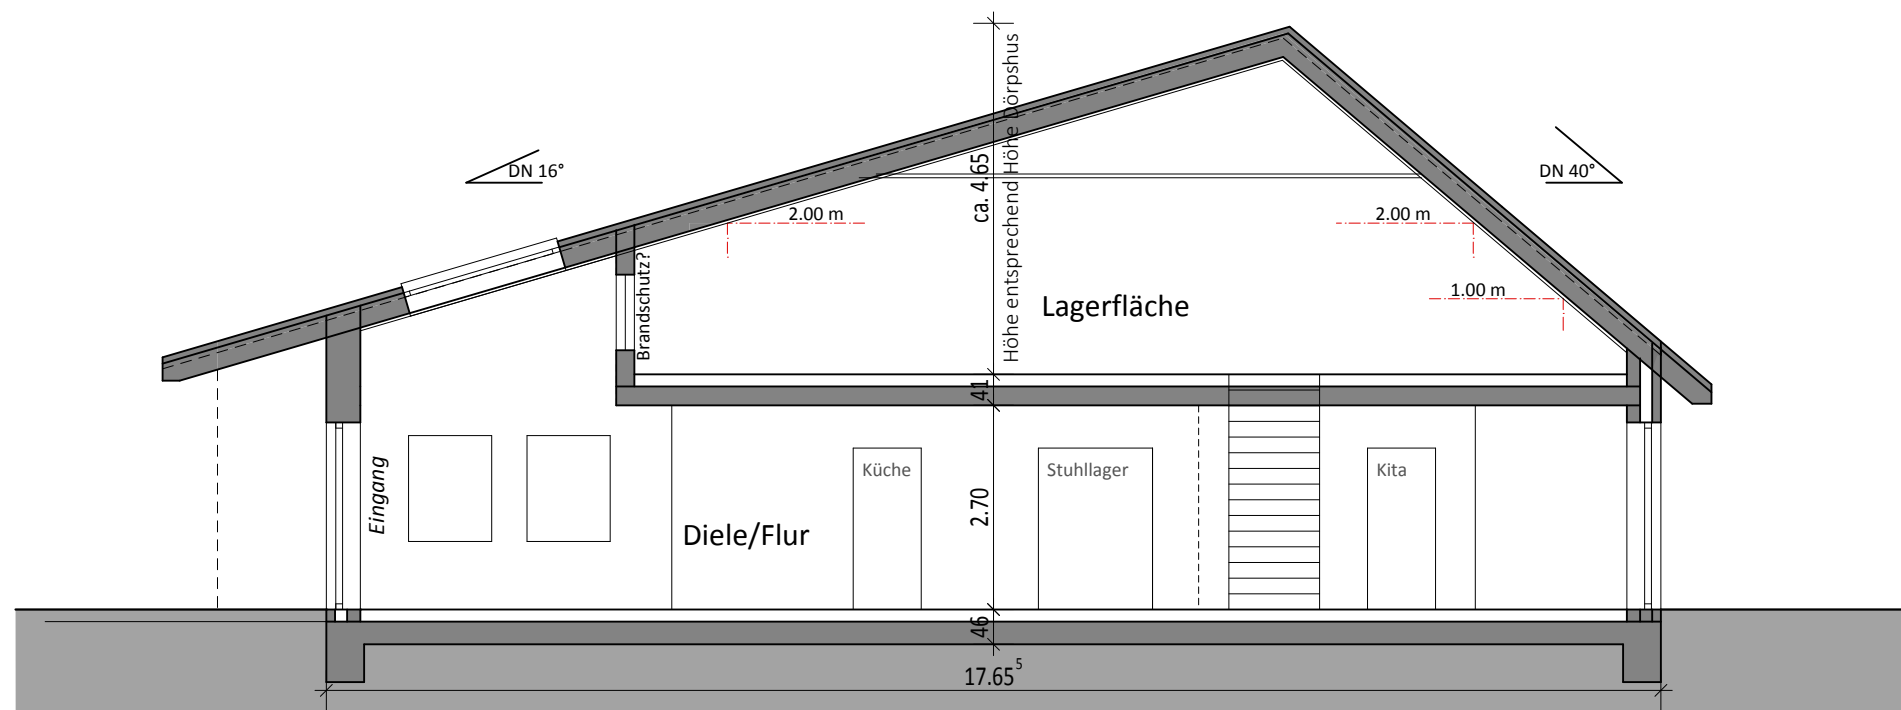

SYSTEMSCHNITT C-C  
(Eingangsbereich)

VORENTWURF VARIANTE 10  
STAND 27.04.2021

WÖRDEMANN + TURTON

RAIFFEISENSTRASSE 5  
TEL: (04106) 65 81 78  
MOBIL: 0171 440 62 80

GbR  
ARCHITEKTEN  
25451 QUICKBORN  
FAX: (04106) 65 81 79  
info@architekt-gw.de

PROJEKT 3540 NEUBAU FEUERWEHRGERÄTEHAUS  
Schadendorf 8 - 25436 Neuendeich

MASSTAB  
1:100

DARSTELLUNG SYSTEMSCHNITTE A-A, B-B + C-C

STAND 12.05.2021

BAUHERR Gemeinde Neuendeich c/o Amt GuMS  
Amtsstr. 12 - 25436 Moorrege

GEZEICHNET  
14.02.2020 imtu

CAD-DATEI  
3540\_2\_s12

BLATT-GRÖSSE  
DIN A 3

BLATT-NR.  
3540\_04