



BRUTTOGRUNDFLÄCHE

Erweiterung Kita: ~ 445 m²

Bestand Kita: ~ 787 m²

NETTORAUMFLÄCHE

Erweiterung Kita: ~ 370 m²

Bestand Kita Raumnutzung: ~ 147 m²

BRUTTORAUMINHALT

Erweiterung Kita mit 22° Dachneigung: ~ 2.270 m³


19.03.2021 VORENTWURF

ERWEITERUNG KITA HASELDORF




ANSICHTEN KITA Erweiterung M 1:200

Butzlaff Tewes
ARCHITEKTEN + INGENIEURE

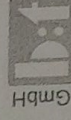


ERWEITERUNG KITA HASELDORF

19.03.2021 VORENTWURF

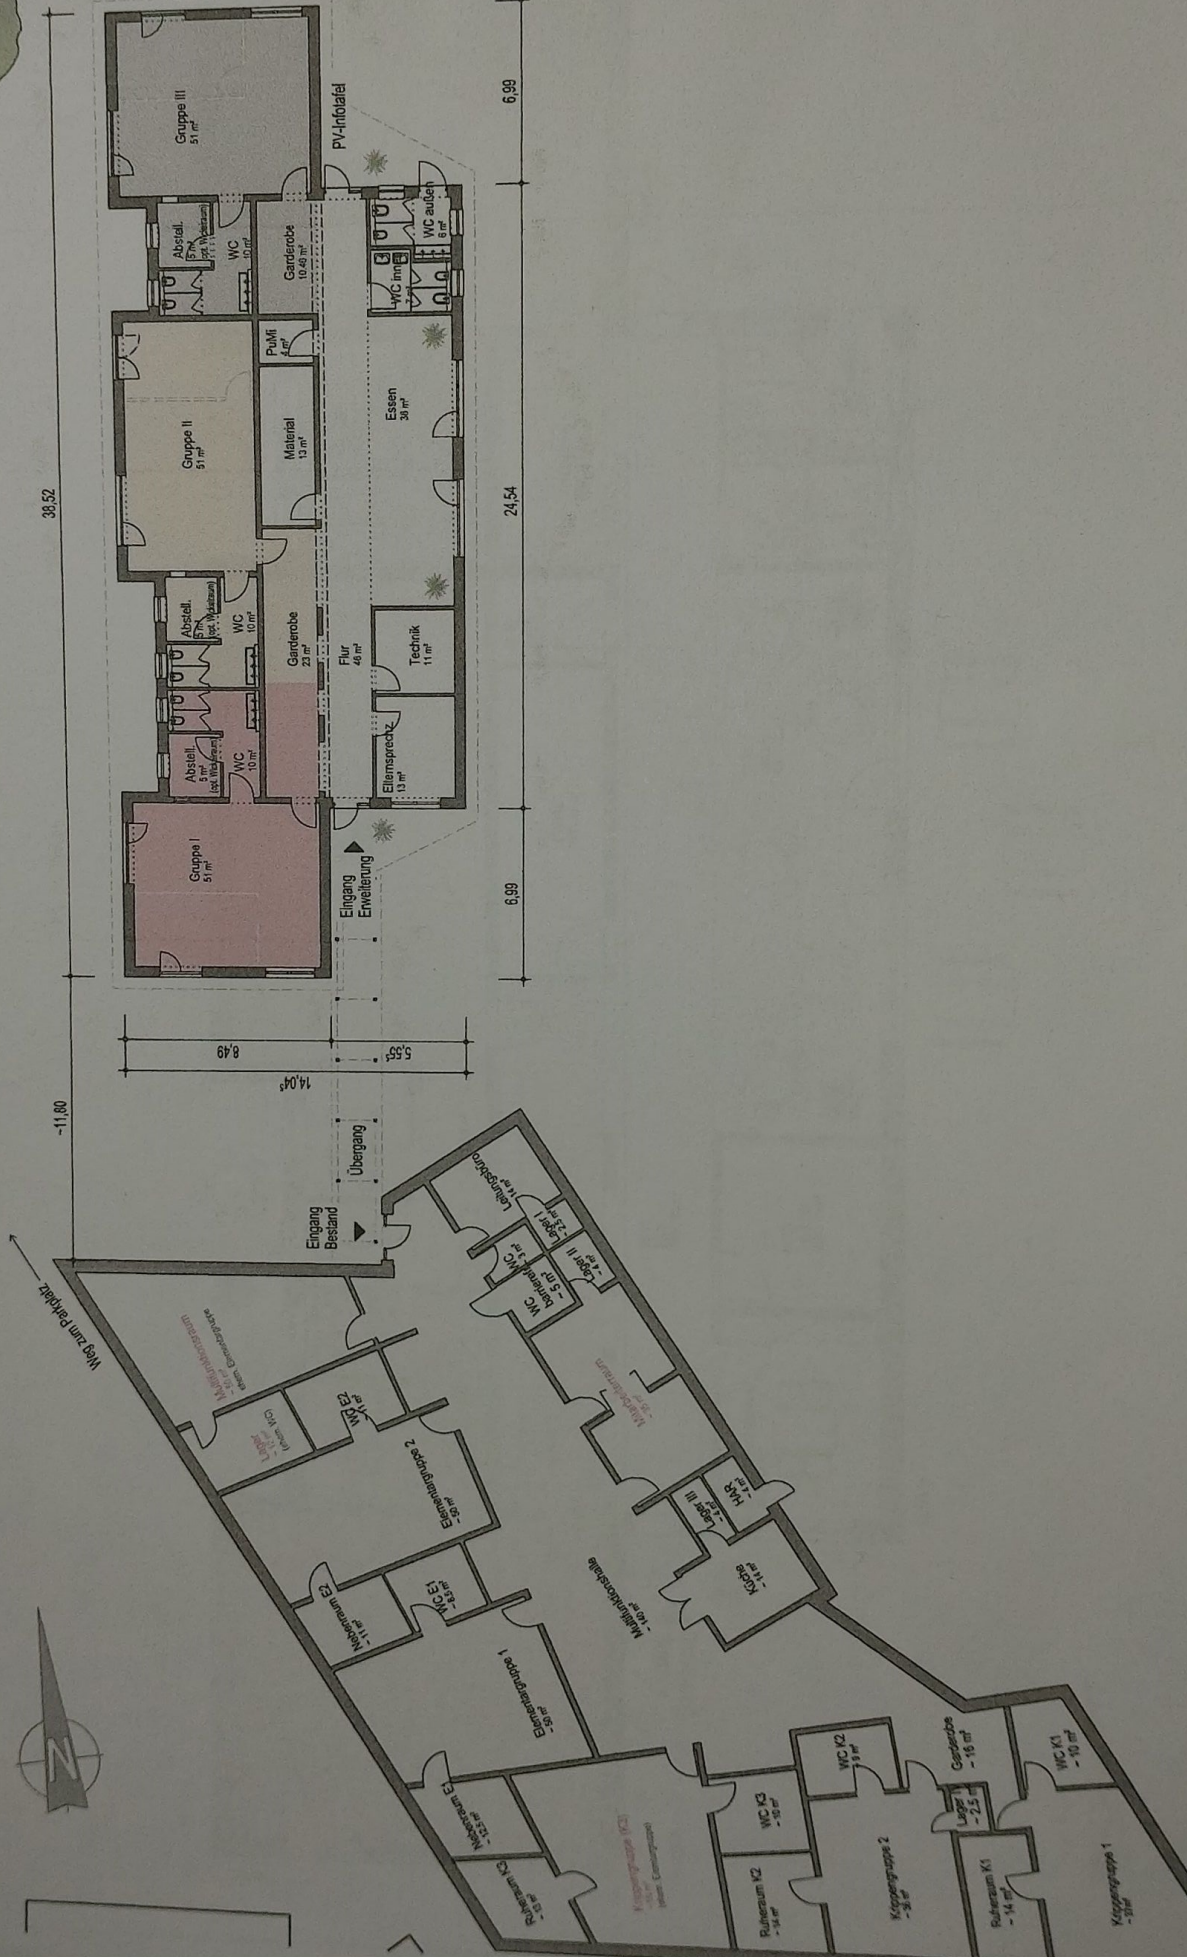


GRUNDRISS KITA Bestand + Erweiterung M 1:200

Butzlaff Tewes
ARCHITEKTEN + INGENIEURE

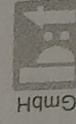

19.03.2021 VORENTWURF

ERWEITERUNG KITA HASELDORF

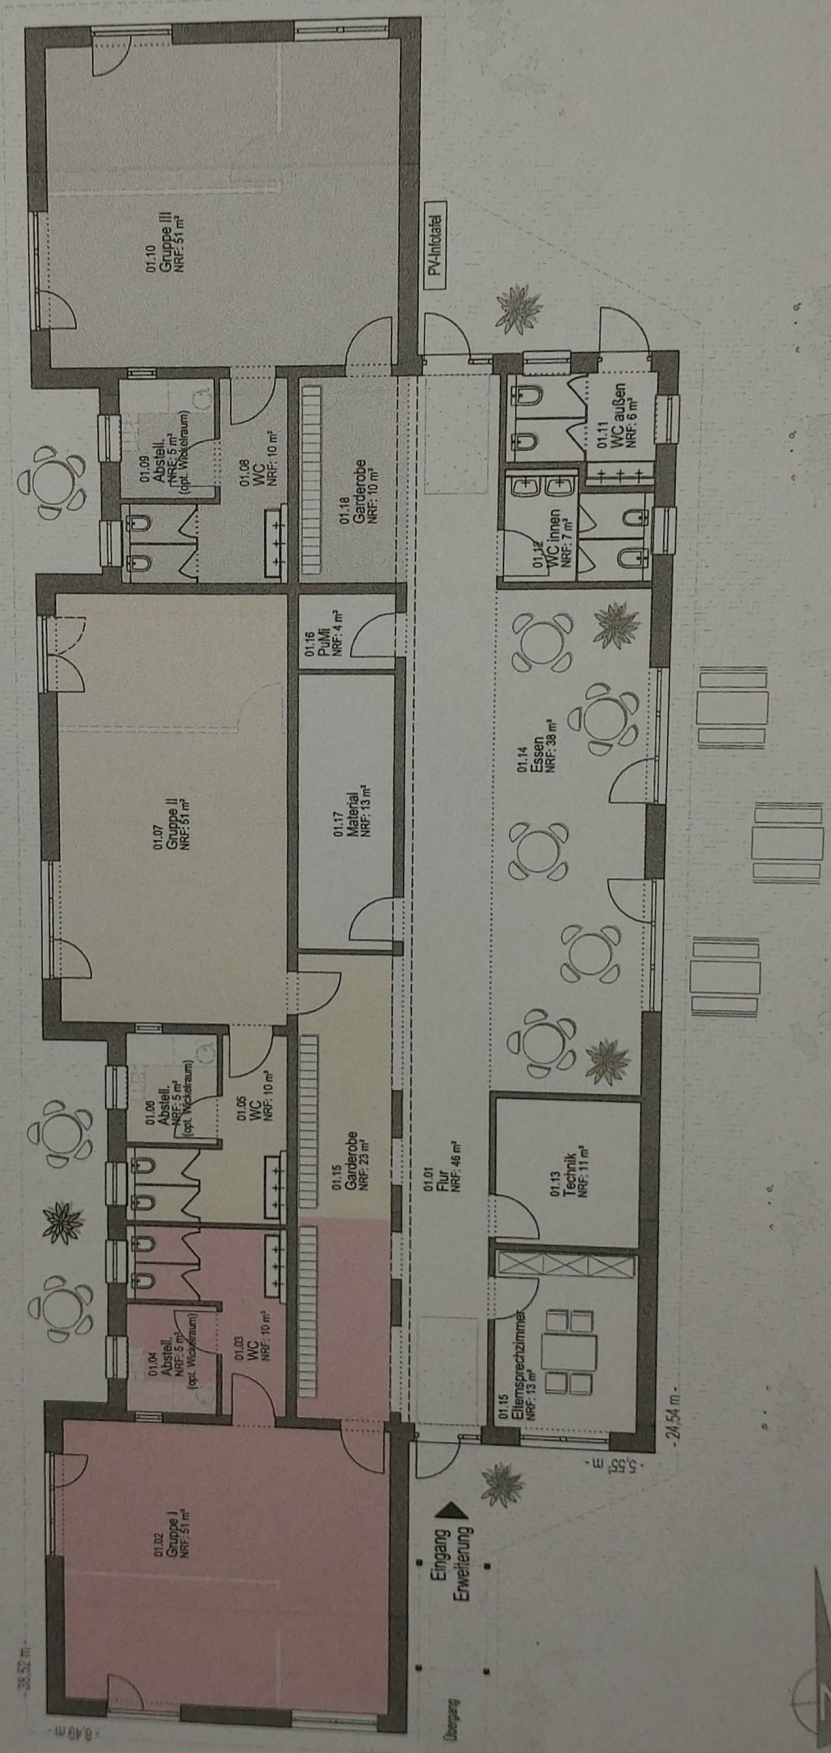

GRUNDRISS KITA Erweiterung M 1:100