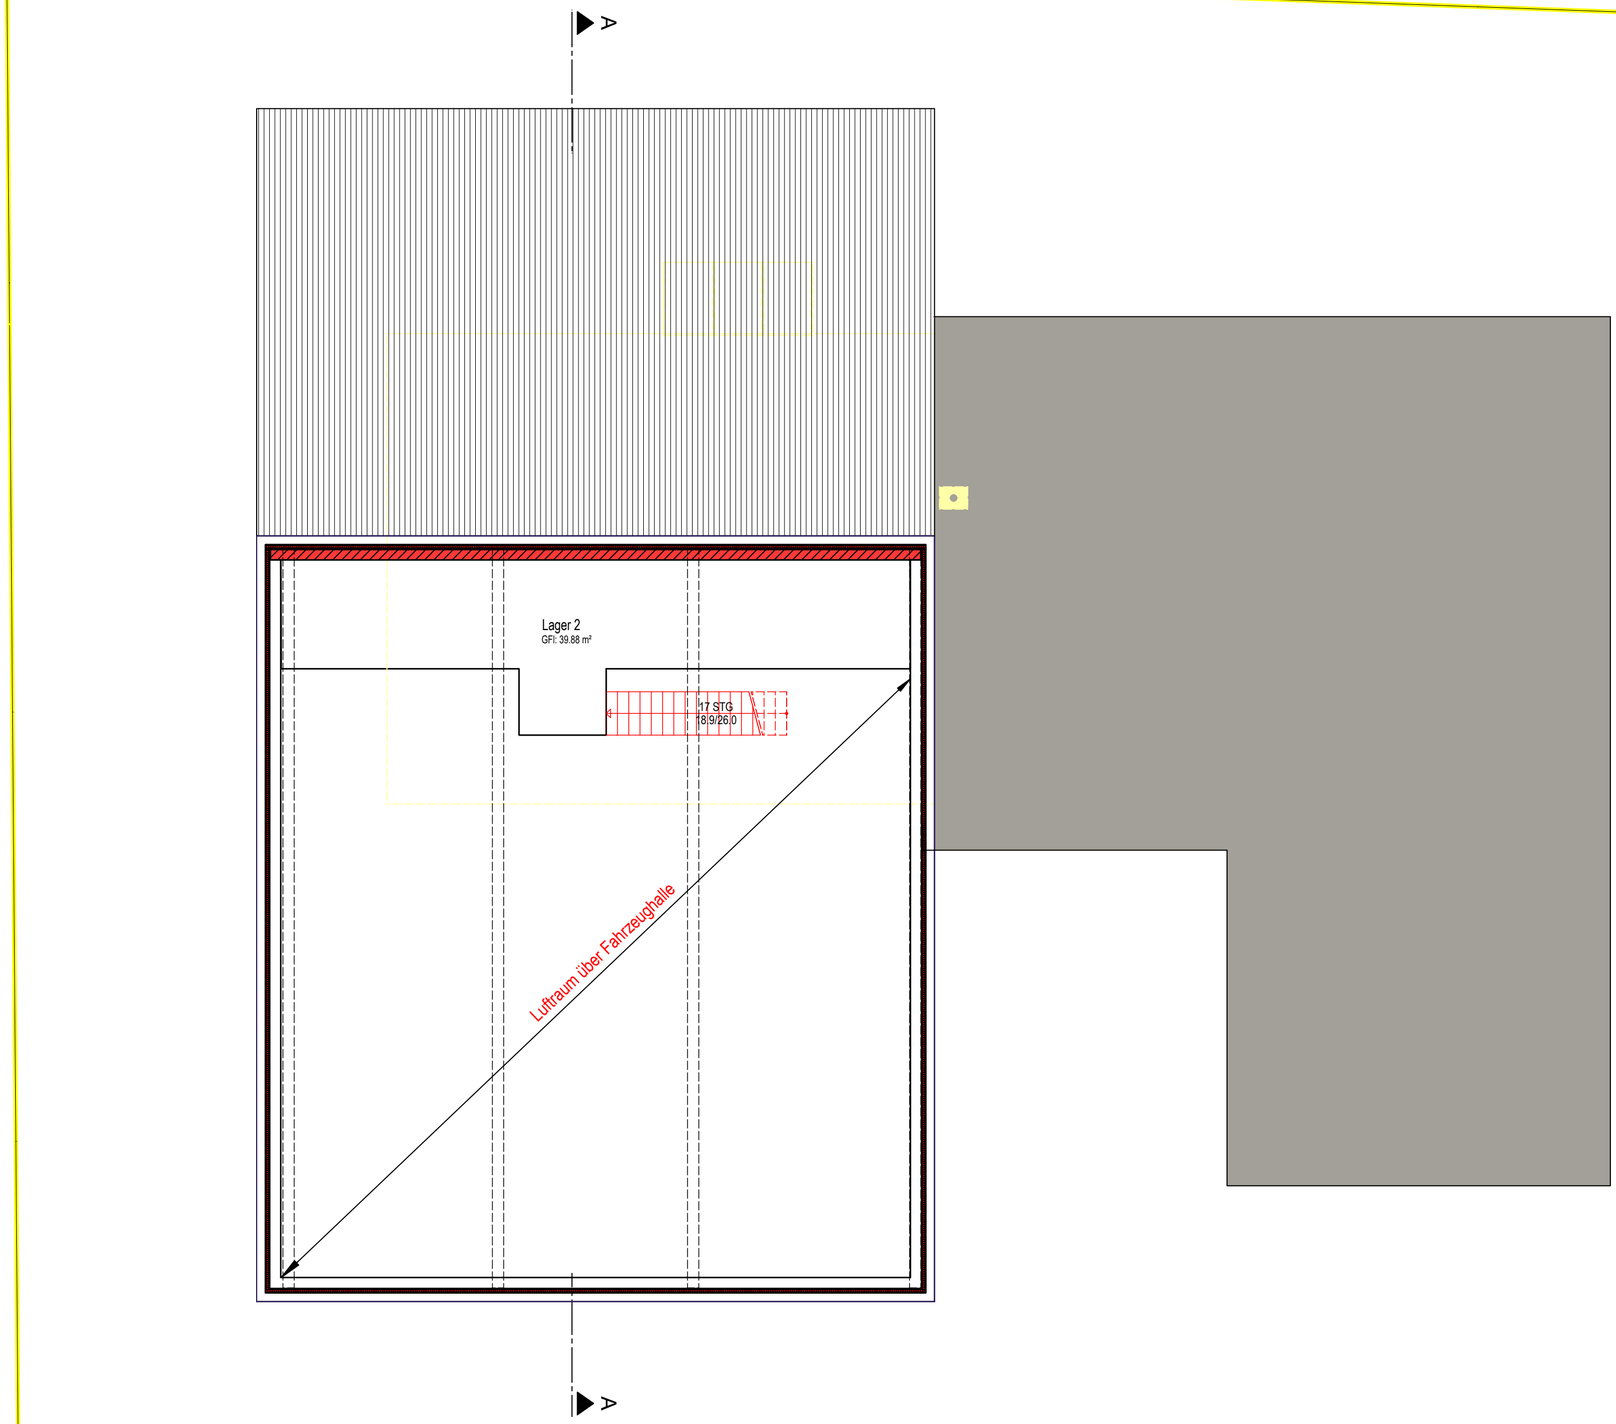

ANMERKUNGEN

Alle Maße sind am Bau zu überprüfen

Flächenangaben in Höhe der Bodenbelagsoberkanten gem. DIN 277 abzügl. 3% Putz

LEGENDE

- Bestand
- Neubau
- Abbruch

Index	Datum	Änderung
-	-	-

Butzlaff Tewes GmbH
ARCHITEKTEN + INGENIEURE

Barmstedter Str. 12
25364 Brande-Hörnerkirchen
www.butzlafftewes.de

Tel. 04127-9565
Fax 04127-9568
post@butzlafftewes.de

Grundriss Zwischenebene

Bauvorhaben

Erweiterung FW Haseldorf
Hauptstraße 24
25489 Haseldorf

Bauherr
Gem. Haseldorf über Amt GuMS
Amtstraße 12
25436 Moorrege

Maßstab		
1:100	**[cm, m]**	**Vorentwurf - Var. 2**

Datum	Gezeichnet	Nr.	Blatt
15.02.2022	mpl	**2419**	**7**

2419 VE 07_OG/Var. 2 - PL132 (PL 132