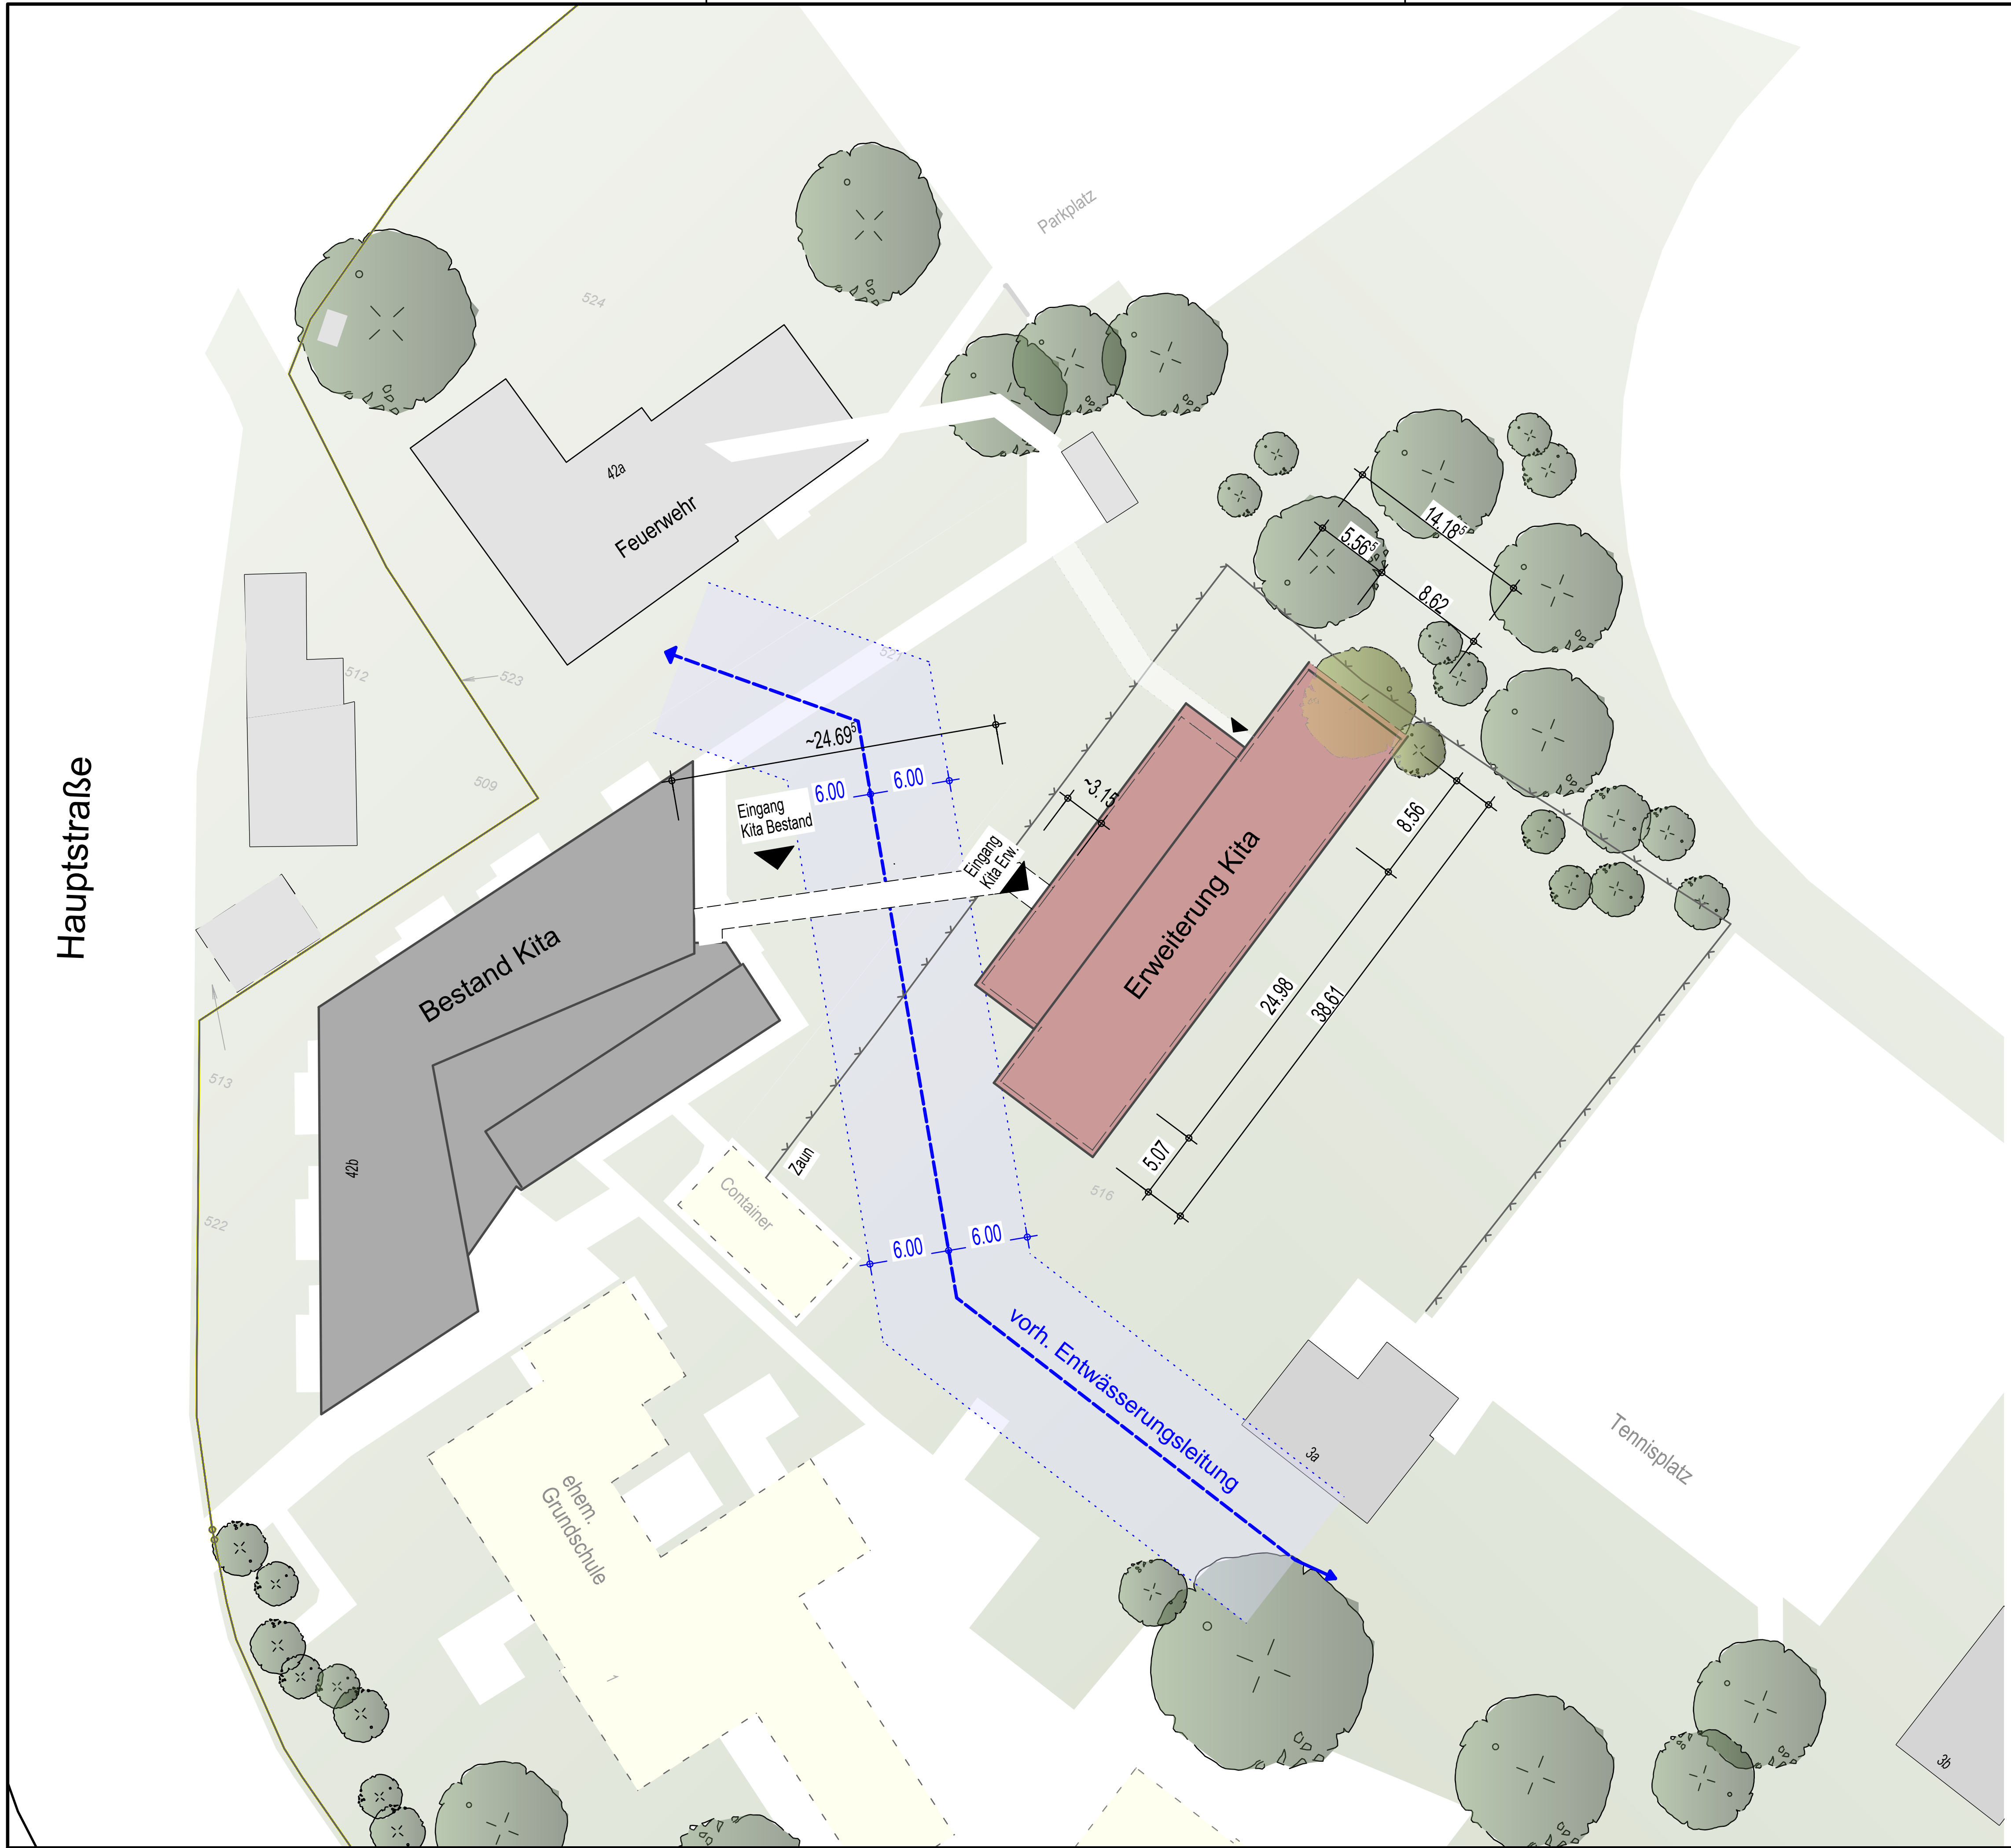

Index	Datum	Änderung
a	03.03.2022	Anpassung Gang gem. Geb.Position

Butzlaff Tewes GmbH
ARCHITEKTEN + INGENIEURE

Barmstedter Str. 12
25364 Brande-Hörnerkirchen
www.butzlafftewes.de

Tel. 04127-9565
Fax 04127-9568
post@butzlafftewes.de

LAGEPLAN

Bauvorhaben

Erweiterung Kita Haseldorf

Hauptstraße 24b
25489 Haseldorf

Bauherr
Gemeinde Haseldorf über Amt Gums
Amtsstraße 12
25436 Moorrege

Maßstab	
1:500 **[cm, m]**	**Entwurf 1**

Datum	Gezeichnet	Nr.	Blatt
03.03.2022	mpr	**2371**	**00a**

2371 EN1 00a_LGP - PL516 PL 516