

## GRÜNE UND UNABHÄNGIGE FÜR HEIDGRABEN.

BÜNDNIS 90/DIE GRÜNEN & Unabhängige  
Fraktion in Heidgraben

Kristian Warnholz      Andrea Herz  
Erlengrund 6              Sperberweg 14  
25436 Heidgraben        25436 Heidgraben

[www.gruene-heidgraben.de/fraktion](http://www.gruene-heidgraben.de/fraktion)

### Amt Geest und Marsch Südholstein

– Fachbereich Zentrale Dienste –  
Amtsstraße 12  
25436 Moorrege

Heidgraben, 8. März 2022

### Antrag „Ausschussbesetzung“

#### An den Bürgermeister der Gemeinde Heidgraben

Sehr geehrte Damen und Herren,

wir beantragen eine Nachwahl:

1. des Ausschusses für Jugend, Sport und Erholung und schlagen als stellvertretendes bürgerliches Mitglied  
**Herrn Tim Robin Brinke**  
anstelle von Herrn Jens Treiber vor.
2. des Ausschusses für Gesundheit, Sozialwesen und Kindergarten und schlagen als stellvertretendes bürgerliches Mitglied  
**Herrn Jens Treiber**  
für den bisher vakanten Platz vor.
3. der Heidgrabener Mitglieder des Wegeunterhaltungsverbandes und schlagen als stellvertretendes Mitglied  
**Herrn Jens Treiber**  
anstelle von Herrn Dieter Hildebrandt vor.

Mit freundlichen Grüßen

Kristian Warnholz  
*Fraktionsvorsitzender*



# HEIDGRABENER AUSSCHÜSSE, ARBEITSKREISE, AMTSGREMIEN UND ZWECKVERBÄNDE (2018 – 2023).

# TOP Ö 4

	Ausschuss Wirtschaft, Finanzen und Personalwesen	Ausschuss Bauwesen und Verkehr	Ausschuss Kultur und Bildungswesen	Ausschuss Gesundheit, Sozialwesen und Kindergarten	Ausschuss Umweltschutz und Bauleitplanung	Ausschuss Jugend, Sport und Erholung	Beirat Kindergartenbeirat
<b>Vorsitzender: stv. Vors.</b>	GV <b>Egbert Hagen</b> CDU GV <b>Gebhard Rühlow</b> GuU GV Kristian Warnholz GuU GV Bettina Homeyer CDU GV Julian Kabel CDU GV Cecilie Ballin SPD Reinhold Bauerfeld SPD GV Frank Büchner SPD Carsten Sievers SPD	GV <b>Karsten Wende</b> CDU GV <b>Frank Tesch</b> SPD Hauke Reuß-Henschen GuU GV Gebhard Rühlow GuU GV Egbert Hagen CDU Ralf Rosenowsky CDU Christian Bauerfeld SPD GV Frank Büchner SPD Thore Timm SPD	GV <b>Andrea Becker</b> SPD GV <b>Bettina Homeyer</b> CDU GV Andrea Herz GuU Jens Treiber GuU Andreas Mandelartz CDU GV Corinna Harksen CDU GV Cecilie Ballin SPD GV Marion Sörensen SPD Peter Timm SPD	GV <b>Andrea Herz</b> GuU GV <b>Lothar Kahnert</b> SPD GV Gebhard Rühlow GuU GV Rainer Dieck CDU GV Corinna Harksen CDU Nadine Hilbert CDU Silke Ebeling SPD GV Marion Sörensen SPD Christiane Neu SPD	GV <b>Frank Tesch</b> SPD GV <b>Karsten Wende</b> CDU GV Manfred Müller GuU GV Gebhard Rühlow GuU GV Ralf Olschewski CDU GV Christian Pfeiffer CDU Reinhold Bauerfeld SPD Ute Lohse-Roth SPD Frank Schulz SPD	GV <b>Lothar Kahnert</b> SPD GV <b>Bettina Homeyer</b> CDU GV Kristian Warnholz GuU Hauke Reuß-Henschen GuU Johanna Dieck CDU GV Rainer Dieck CDU GV Andrea Becker SPD Reinhard Bents SPD Susanne Jepsen SPD	Andrea Herz GuU Andreas Mandelartz CDU Nadine Hilbert CDU Ernst-Heinrich Jürgensen SPD Christiane Neu SPD GV <b>Gebhard Rühlow</b> GuU Bettina Homeyer CDU Renate Krajewski CDU Silke Ebeling SPD Wiebke Kahnert SPD
<b>stellvertretende Mitglieder</b>	Dieter Hildebrandt GuU GV Manfred Müller GuU Jens Treiber GuU GV Rainer Dieck CDU GV Christian Pfeiffer CDU Renate Krajewski CDU GV Ernst-Heinrich Jürgensen SPD Silke Reuß-Henschen SPD GV Frank Tesch SPD	GV Manfred Müller GuU Dieter Hildebrandt GuU Jens Treiber GuU GV Rainer Dieck CDU GV Holger Kleinwort CDU GV Christian Pfeiffer CDU GV Hans-Peter Ebeling SPD GV Ernst-Heinrich Jürgensen SPD Michael Petzold SPD	Kristina Bargmann GuU Dieter Hildebrandt GuU GV Gebhard Rühlow GuU Nadine Hilbert CDU GV Christian Pfeiffer CDU GV Karsten Wende CDU GV Ernst-Heinrich Jürgensen SPD GV Lothar Kahnert SPD Irmgard Voß SPD	Kristina Bargmann GuU Kurt Schindler GuU Jens Treiber GuU Andreas Mandelartz CDU GV Egbert Hagen CDU GV Bettina Homeyer CDU GV Cecilie Ballin SPD GV Ernst-Heinrich Jürgensen SPD Yella Schulz SPD	Andrea Herz GuU Hauke Reuß-Henschen GuU GV Kristian Warnholz GuU Martin Bade CDU GV Rainer Dieck CDU GV Corinna Harksen CDU GV Frank Büchner SPD GV Ernst-Heinrich Jürgensen SPD Carsten Sievers SPD	GV Andrea Herz GuU GV Manfred Müller GuU Tim Robin Brinke GuU GV Corinna Harksen CDU Maria Musfeld CDU GV Christian Pfeiffer CDU Ute Lohse-Roth SPD GV Ernst-Heinrich Jürgensen SPD GV Marion Sörensen SPD	<b>Ausschuss Rechnungsprüfung Heidgraben</b> Gebhard Rühlow GuU Christian Pfeiffer CDU Frank Büchner SPD

	Gemeindevertretung	Ausschuss Amtsausschuss	Zweckverband Breitbandzweckverband Marsch und Geest	Arbeitskreis Reinigungspersonal	Arbeitskreis Betrieb MarktTreff	Arbeitskreis Feuerwehr	Arbeitskreis Haushaltskonsolidierung
<b>Bürgermeister 1. stv. Bgm. 2. stv. Bgm.</b>	<b>Ernst-Heinrich Jürgensen</b> SPD <b>Egbert Hagen</b> CDU <b>Gebhard Rühlow</b> GuU	Gebhard Rühlow GuU Bettina Homeyer CDU Ernst-Heinrich Jürgensen SPD	Julian Kabel CDU Ernst-Heinrich Jürgensen SPD stv. M. Egbert Hagen CDU Christian Bauerfeld SPD	Hauke Reuß-Henschen GuU Egbert Hagen CDU Carsten Sievers SPD	Gebhard Rühlow GuU Julian Kabel CDU Carsten Sievers SPD	Manfred Müller GuU Martin Bade CDU Lothar Kahnert SPD	Jens Treiber GuU Christian Pfeiffer CDU Carsten Sievers SPD
<b>Fraktionsvors. stv. Fr.vors.</b>	<b>Kristian Warnholz</b> GuU <b>Andrea Herz</b> GuU Manfred Müller GuU Gebhard Rühlow GuU	stv. Mitgl. Kristian Warnholz GuU Egbert Hagen CDU Frank Tesch SPD	<b>Zweckverband Wegeunterhaltungs- verband</b> Hauke Reuß-Henschen GuU Holger Kleinwort CDU Ernst-Heinrich Jürgensen SPD	<b>Arbeitskreis Grundschule</b> Jens Treiber GuU Nadine Hilbert CDU Andrea Becker SPD	<b>Arbeitskreis Wassernetze</b> Manfred Müller GuU Ralf Olschewski CDU Frank Tesch SPD	<b>Arbeitskreis KiTa-Reform</b> Andrea Herz GuU Andreas Mandelartz CDU Lothar Kahnert SPD	<b>Arbeitskreis Dachboden MarktTreff</b> Hauke Reuß-Henschen GuU Gebhard Rühlow GuU Martin Bade CDU Karsten Wende CDU Ernst-Heinrich Jürgensen SPD Frank Tesch SPD
<b>Fraktionsvors. stv. Fr.vors.</b>	<b>Bettina Homeyer</b> CDU <b>Egbert Hagen</b> CDU Rainer Dieck CDU Corinna Harksen CDU Christian Pfeiffer CDU Karsten Wende CDU	<b>Ausschuss Hauptausschuss</b> Ernst-Heinrich Jürgensen SPD Stv. Gebhard Rühlow GuU	stv. Mitgl. Jens Treiber GuU Egbert Hagen CDU Frank Tesch SPD	<b>Arbeitskreis Bauhof</b> Kristian Warnholz GuU Julian Kabel CDU Carsten Sievers SPD	<b>Arbeitskreis Offene Ganztagschule</b> Andrea Herz GuU Bettina Homeyer CDU Andrea Becker SPD	<b>Arbeitskreis Grundstücksvergabe</b> Manfred Müller GuU Bettina Homeyer CDU Frank Tesch SPD	
<b>Fraktionsvors. stv. Fr.vors.</b>	<b>Frank Tesch</b> SPD <b>Lothar Kahnert</b> SPD Cecilie Ballin SPD Andrea Becker SPD Frank Büchner SPD Ernst-Heinrich Jürgensen SPD Marion Sörensen SPD	<b>Ausschuss Rechnungsprüfung Amt</b> Gebhard Rühlow GuU	<b>Zweckverband Abwasserzweckverband</b> Ernst-Heinrich Jürgensen SPD Stv. Egbert Hagen CDU	<b>Arbeitskreis Dorfentwicklungskonzept</b> Hauke Reuß-Henschen GuU Egbert Hagen CDU Ute Lohse-Roth SPD Frank Tesch SPD			
			<b>Zweckverband Wasserverband Pinnau- Bilsbek</b> Peter Dieck CDU Ernst-Heinrich Jürgensen SPD				



## Gemeinde Heidgraben

### Beschlussvorlage

Vorlage Nr.: 0945/2022/HD/BV

Fachbereich: Bauen und Liegenschaften	Datum: 03.03.2022
Bearbeiter: Podschus	AZ:

Beratungsfolge	Termin	Öffentlichkeitsstatus
Gemeindevertretung Heidgraben	21.03.2022	öffentlich

### Erweiterung der Grundschule Heidgraben - weiteres Planungsvorgehen

#### Sachverhalt:

Im Rahmen der Planungen für den Erweiterungsbau der Grundschule Heidgraben hat die Arbeitsgruppe in Zusammenarbeit mit der Schule und den Objektplanern einen Vorentwurf entwickelt, der bei den Fraktionen sowie der Schule auf Zustimmung stößt. Der Grundrissentwurf sowie eine grobe Kostenschätzung sind der Vorlage als Anlage beigefügt.

Um in der Planung zügig voranzukommen, wurde in der Planungsgruppe abgestimmt, dass der **Vorentwurf** konkretisiert wird und dann zur Freigabe in den Ausschuss für Bauwesen und Verkehr gegeben wird. Weiterhin wurde abgestimmt, dass der **Entwurf** zum Erweiterungsbau, der letztendlich Grundlage für den Bauantrag ist, in der Sitzung der Gemeindevertretung am 27.06.2022 freigegeben werden soll.

#### Stellungnahme der Verwaltung:

#### Finanzierung:

#### Fördermittel durch Dritte:

#### Beschlussvorschlag:

Die Gemeindevertretung beschließt:

1. Der Ausschuss für Bauwesen und Verkehr wird ermächtigt in einer seiner nächsten Sitzungen, den Vorentwurf (Abschluss Leistungsphase 2) für den Erweiterungsbau der Grundschule Heidgraben freizugeben.


2. Die Entwurfsplanung (Abschluss der Leistungsphase 3) wird in der Sitzung der Gemeindevertretung am 27.06.2022 freigegeben.

---

Bürgermeister  
Ernst-Heinrich Jürgensen

**Anlagen:**

Vorentwurf zum Erweiterungsbau der Grundschule Heidgraben mit grober Kostenschätzung

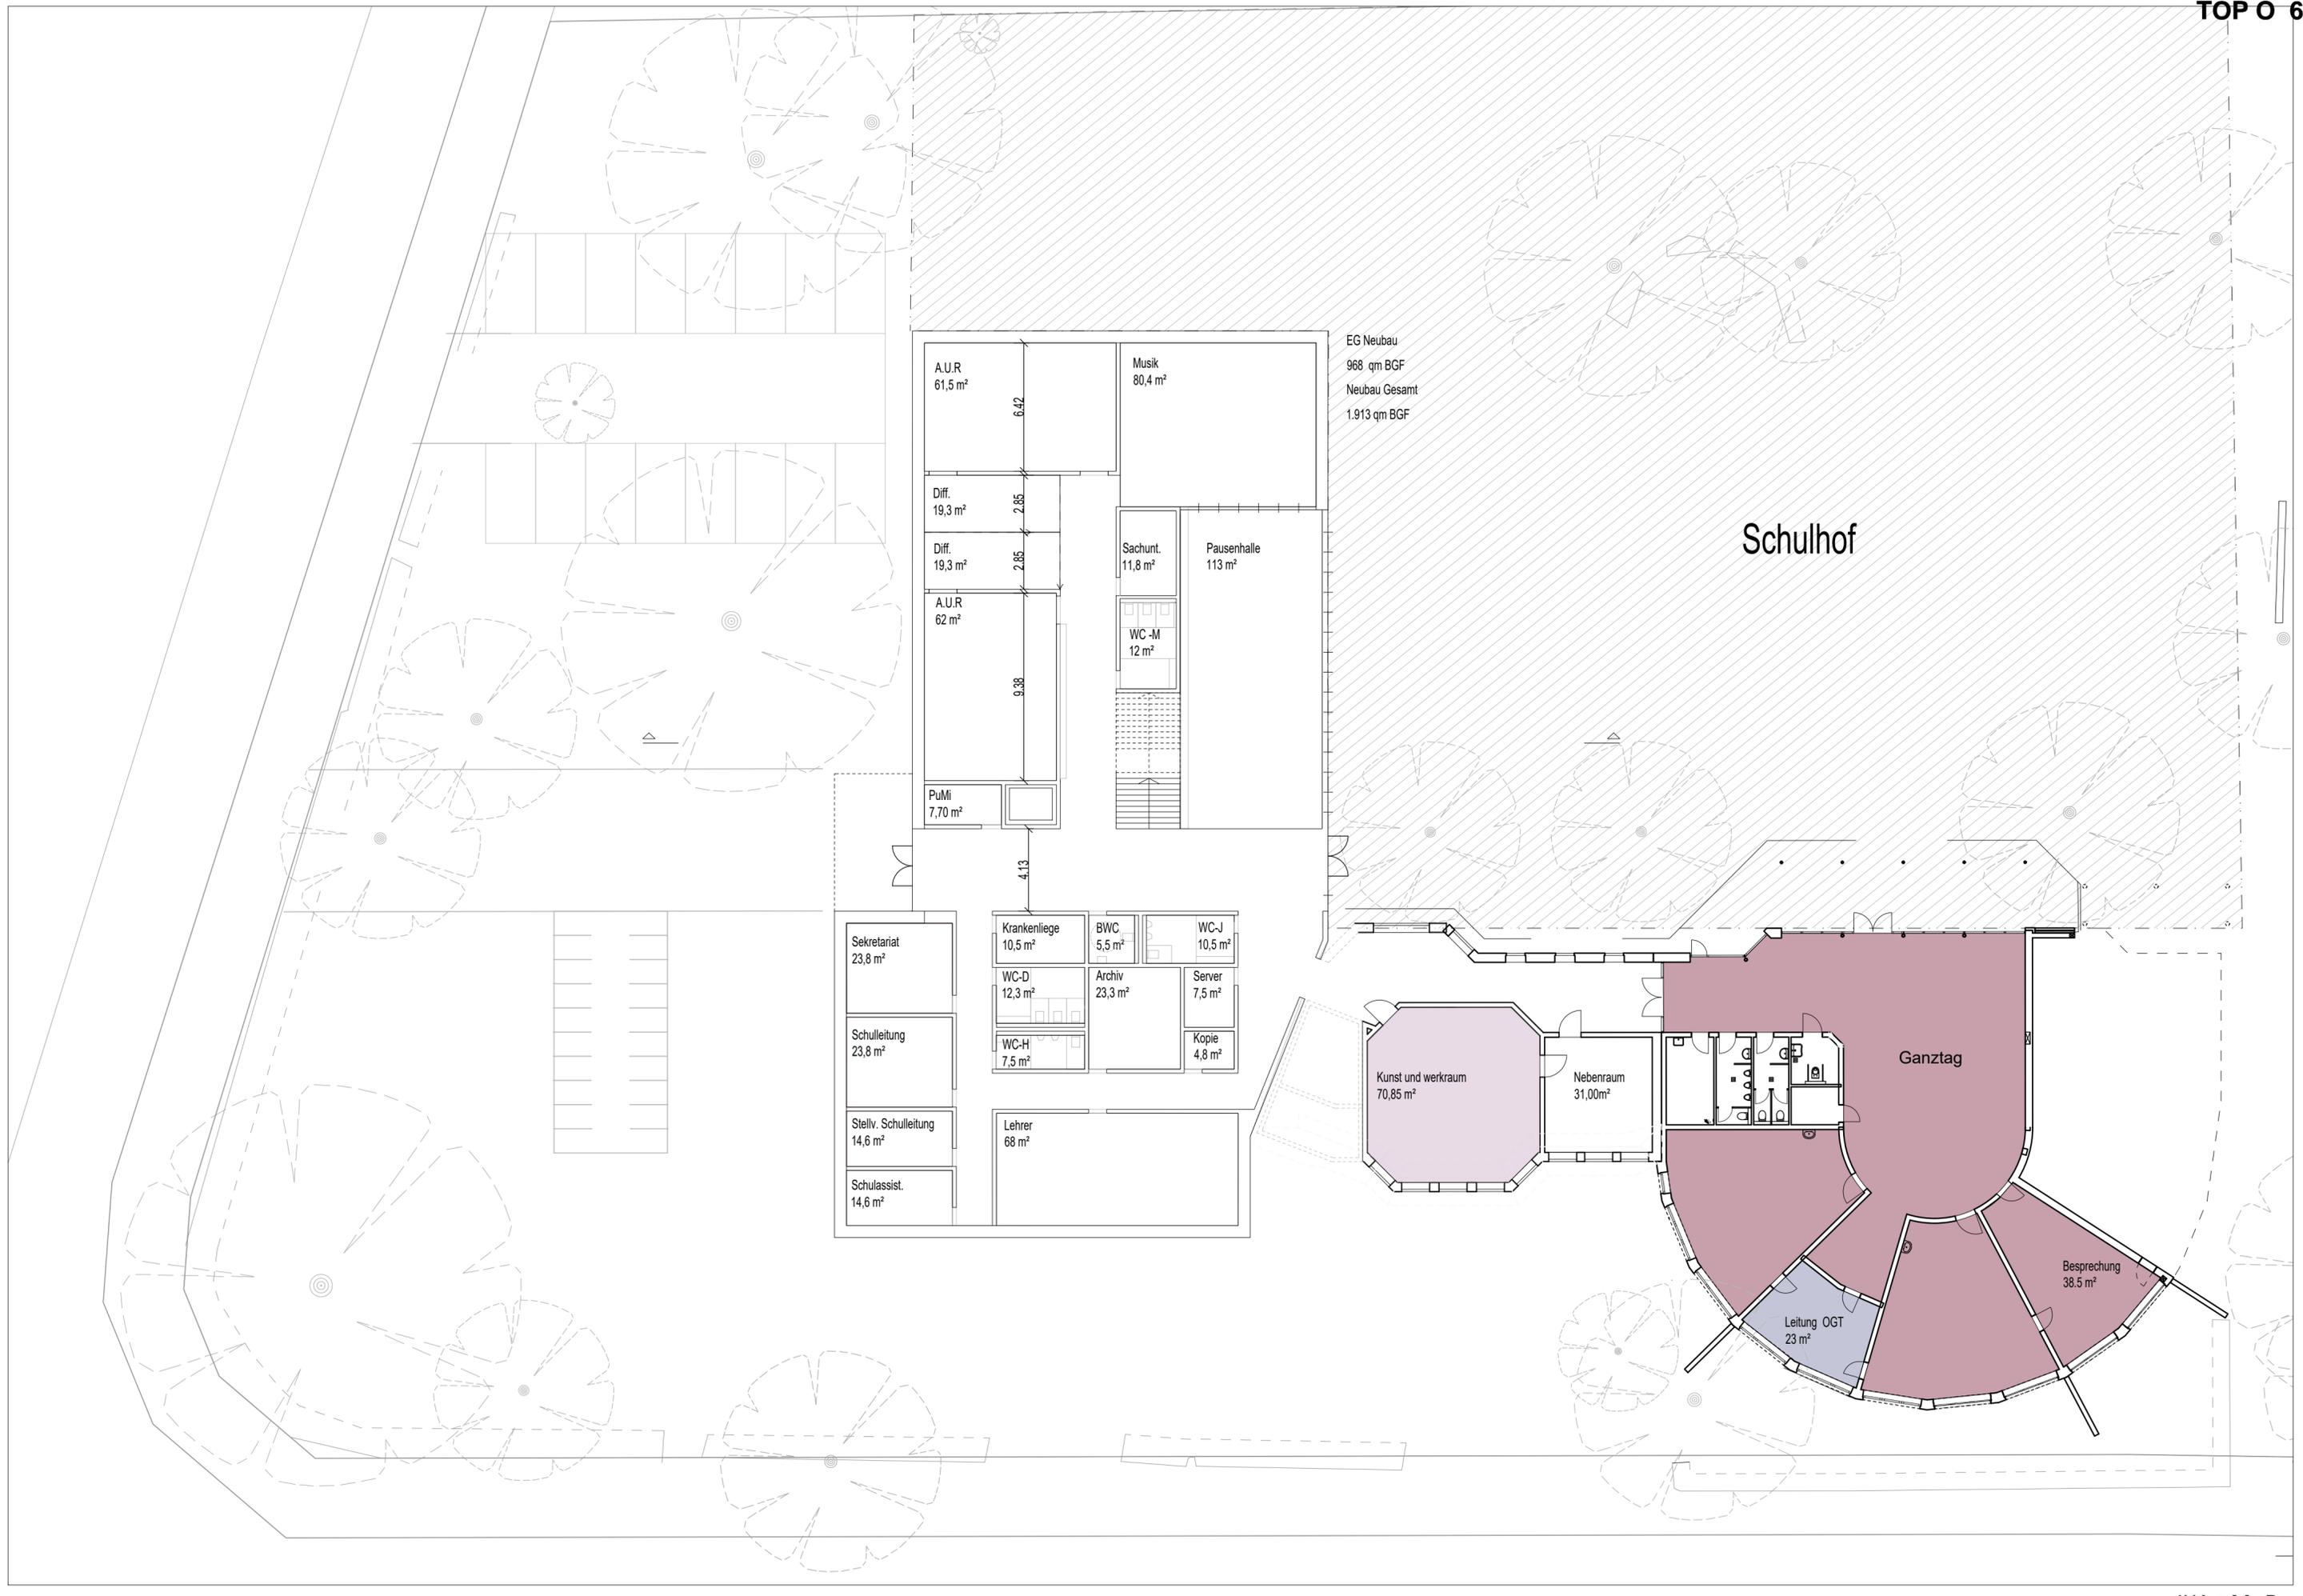


EG Neubau  
968 qm BGF  
Neubau Gesamt  
1.913 qm BGF

Schulhof

A.U.R 61,5 m <sup>2</sup>	6,42	Musik 80,4 m <sup>2</sup>
Diff. 19,3 m <sup>2</sup>	2,85	Sachunt. 11,8 m <sup>2</sup>
Diff. 19,3 m <sup>2</sup>	2,85	Pausenhalle 113 m <sup>2</sup>
A.U.R 62 m <sup>2</sup>	9,38	WC -M 12 m <sup>2</sup>
PuMi 7,70 m <sup>2</sup>	4,13	
Sekretariat 23,8 m <sup>2</sup>		Krankenliege 10,5 m <sup>2</sup>
Schulleitung 23,8 m <sup>2</sup>		BWC 5,5 m <sup>2</sup>
Stellv. Schulleitung 14,6 m <sup>2</sup>		WC-J 10,5 m <sup>2</sup>
Schulassistent. 14,6 m <sup>2</sup>		WC-D 12,3 m <sup>2</sup>
		Archiv 23,3 m <sup>2</sup>
		Server 7,5 m <sup>2</sup>
		WC-H 7,5 m <sup>2</sup>
		Kopie 4,8 m <sup>2</sup>
		Lehrer 68 m <sup>2</sup>

Kunst und werkraum 70,85 m <sup>2</sup>	Nebenraum 31,00 m <sup>2</sup>	Ganztag
		Leitung OGT 23 m <sup>2</sup>
		Besprechung 38,5 m <sup>2</sup>

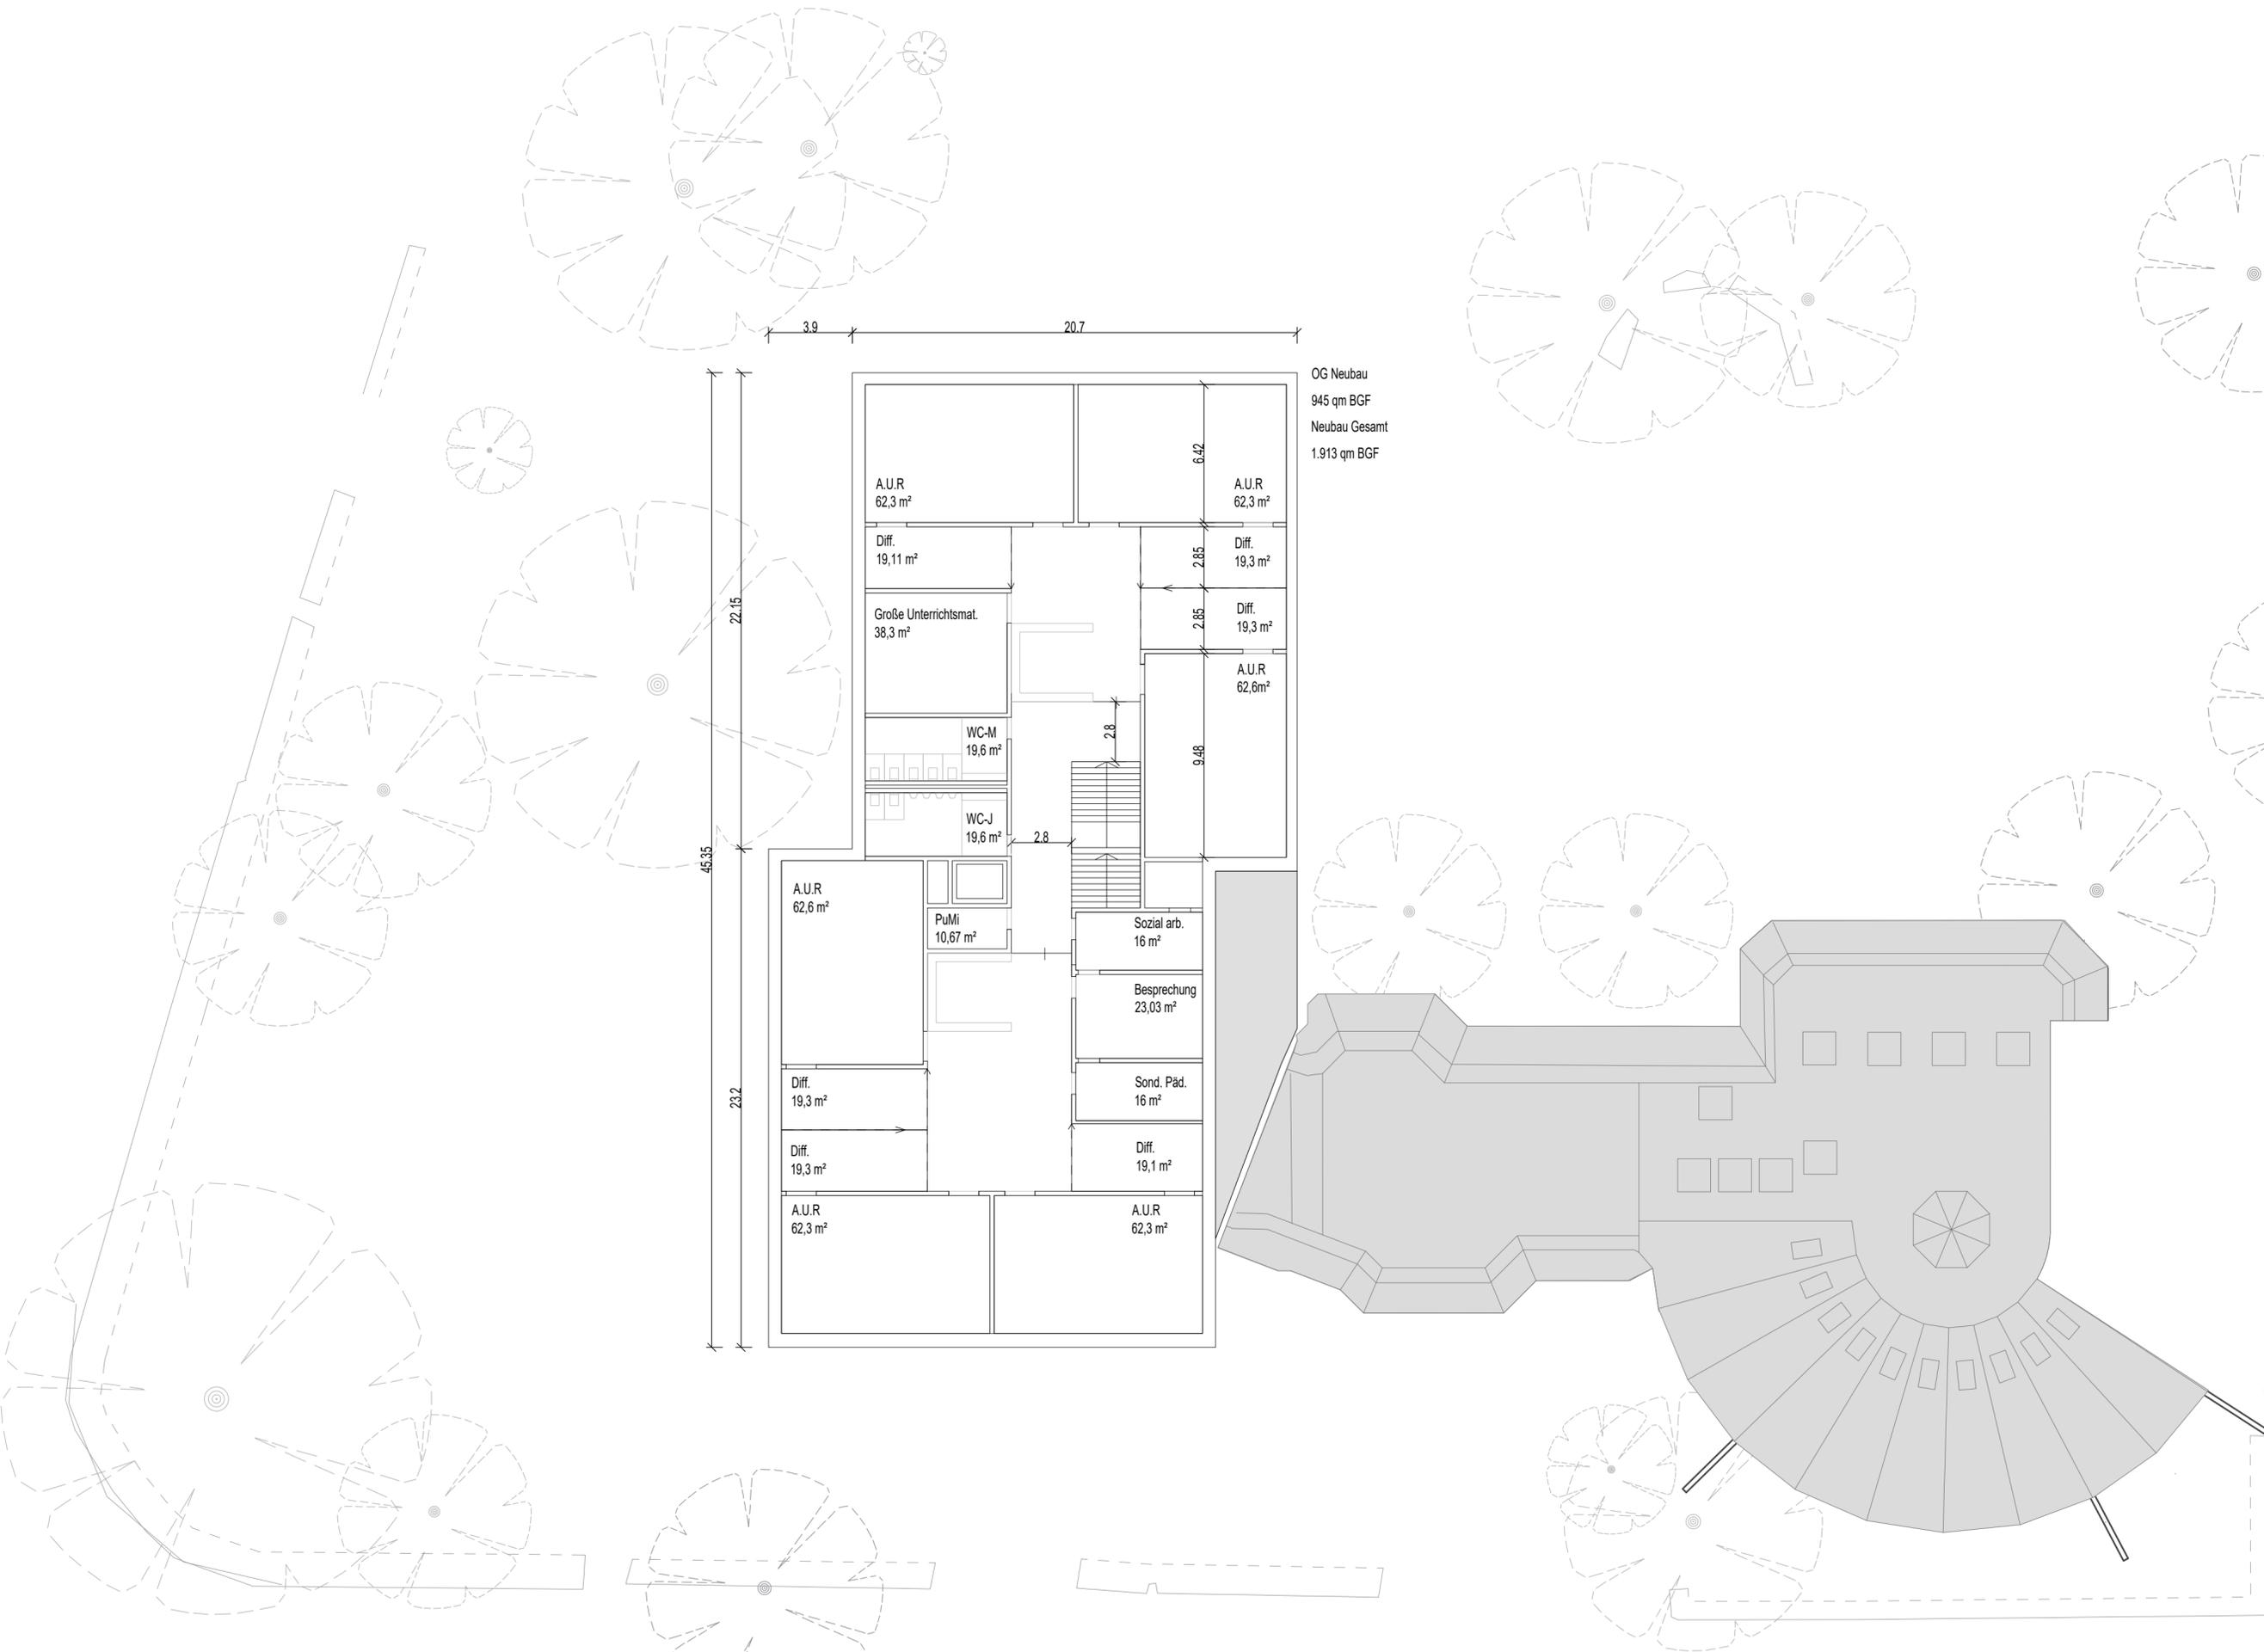

OG Neubau  
 945 qm BGF  
 Neubau Gesamt  
 1.913 qm BGF

A.U.R. 62,3 m <sup>2</sup>		A.U.R. 62,3 m <sup>2</sup>
Diff. 19,11 m <sup>2</sup>		Diff. 19,3 m <sup>2</sup>
Große Unterrichtsmat. 38,3 m <sup>2</sup>		Diff. 19,3 m <sup>2</sup>
WC-M 19,6 m <sup>2</sup>		A.U.R. 62,6 m <sup>2</sup>
WC-J 19,6 m <sup>2</sup>		

A.U.R. 62,6 m <sup>2</sup>	PuMi 10,67 m <sup>2</sup>	Sozial arb. 16 m <sup>2</sup>
Diff. 19,3 m <sup>2</sup>		Besprechung 23,03 m <sup>2</sup>
Diff. 19,3 m <sup>2</sup>		Sond. Päd. 16 m <sup>2</sup>
A.U.R. 62,3 m <sup>2</sup>		Diff. 19,1 m <sup>2</sup>
		A.U.R. 62,3 m <sup>2</sup>

Raumprogramm Grundschule Heidgraben

Auftraggeber: Gemeinde Heidgraben

Stand: 02.03.2022

Ausgangsdaten: Grundschule 2-zügig

	Raumbedarf Grundschule Heidgraben, Angaben Schule			Raumbedarf Grundschule Heidgraben, Angaben Gemeinde			Raumprogramm Grundschule Heidgraben Vorabgestimmt 15.09.2021 Überarbeitung 17.09.2021			Raumprogramm Grundschule Heidgraben Planung 02.03.2022						
<b>Klassen- und Differenzierungsräume</b>	<b>800 m<sup>2</sup></b>			<b>600 m<sup>2</sup></b>			<b>680 m<sup>2</sup></b>			<b>648 m<sup>2</sup></b>						
	Klassenräume	70 m <sup>2</sup>	8	560,00 m <sup>2</sup>	Klassenräume	60 m <sup>2</sup>	8	480,00 m <sup>2</sup>	Klassenräume	70 m <sup>2</sup>	8	560,00 m <sup>2</sup>	Klassenräume	62 m <sup>2</sup>	8	496,00 m <sup>2</sup>
	Nebenräume	30 m <sup>2</sup>	8	240,00 m <sup>2</sup>	Nebenräume	30 m <sup>2</sup>	4	120,00 m <sup>2</sup>	Nebenräume	30 m <sup>2</sup>	4	120,00 m <sup>2</sup>	Nebenräume	19 m <sup>2</sup>	8	152,00 m <sup>2</sup>
									Ggf. zzgl. Aktivierung Erschließungsflächen				Ggf. zzgl. Aktivierung Erschließungsflächen			
<b>Sachunterricht</b>	<b>120 m<sup>2</sup></b>			<b>80 m<sup>2</sup></b>			<b>100 m<sup>2</sup></b>			<b>102 m<sup>2</sup></b>						
	Werk- und Kunstraum			100 m <sup>2</sup>	Werk- und Kunstraum			60 m <sup>2</sup>	Werk- und Kunstraum (ev. im Bestand)			80 m <sup>2</sup>	Werk- und Kunstraum (ev. im Bestand)			71 m <sup>2</sup>
	Nebenraum			20 m <sup>2</sup>	Nebenraum			20 m <sup>2</sup>	Nebenraum (ev. im Bestand)			20 m <sup>2</sup>	Nebenraum (ev. im Bestand)			31 m <sup>2</sup>
<b>Theater/Musik/Kunst</b>	<b>80 m<sup>2</sup></b>			<b>60 m<sup>2</sup></b>			<b>80 m<sup>2</sup></b>			<b>80 m<sup>2</sup></b>						
	Musikraum			80 m <sup>2</sup>	Musikraum			60 m <sup>2</sup>	Musikraum			80 m <sup>2</sup>	Musikraum			80 m <sup>2</sup>
<b>Sammlung pauschal</b>																
<b>Gemeinschafts- und Ganztagsflächen</b>	<b>670 m<sup>2</sup></b>			<b>210 m<sup>2</sup></b>			<b>525 m<sup>2</sup></b>			<b>303 m<sup>2</sup></b>						
	Pausenhalle			100 m <sup>2</sup>	Pausenhalle			0 m <sup>2</sup>	Pausenhalle			150 m <sup>2</sup>	Pausenhalle +			
	Bücherei			100 m <sup>2</sup>	Bücherei			60 m <sup>2</sup>	Bücherei			60 m <sup>2</sup>	Bücherei			113 m <sup>2</sup>
	Mensa			150 m <sup>2</sup>	Mensa			150 m <sup>2</sup>	Mensa (Aufwärmküche)			125 m <sup>2</sup>	Mensa (Aufwärmküche)			0 m <sup>2</sup>
	OGT Räume, versch. Bereiche			200 m <sup>2</sup>	OGT Räume, versch. Bereiche			0 m <sup>2</sup>	OGT Räume (im Bestand)			190 m <sup>2</sup>	OGT Räume (im Bestand)			190 m <sup>2</sup>
	Hausaufgabenbetreuung			120 m <sup>2</sup>	Hausaufgabenbetreuung			0 m <sup>2</sup>								
<b>Lehrer/Verwaltung</b>	<b>525 m<sup>2</sup></b>			<b>351 m<sup>2</sup></b>			<b>329 m<sup>2</sup></b>			<b>357 m<sup>2</sup></b>						
	Lehrerzimmer / Küche			70 m <sup>2</sup>	Lehrerzimmer / Küche			70 m <sup>2</sup>	Lehrerzimmer für 16 Personen			70 m <sup>2</sup>	Lehrerzimmer für 16 Personen			68 m <sup>2</sup>
	Schulleiter			25 m <sup>2</sup>	Schulleiter			16 m <sup>2</sup>	Schulleiter			22 m <sup>2</sup>	Schulleiter			24 m <sup>2</sup>
	Stellv. Schulleiter			20 m <sup>2</sup>	Stellv. Schulleiter			20 m <sup>2</sup>	Stellv. Schulleiter			12 m <sup>2</sup>	Stellv. Schulleiter			15 m <sup>2</sup>
	Raum für Krankenliege			10 m <sup>2</sup>	Raum für Krankenliege			10 m <sup>2</sup>	Raum für Krankenliege			10 m <sup>2</sup>	Raum für Krankenliege			11 m <sup>2</sup>
	Sekretariat			25 m <sup>2</sup>	Sekretariat			16 m <sup>2</sup>	Sekretariat			22 m <sup>2</sup>	Sekretariat			24 m <sup>2</sup>
	Büro Sozialarbeit			25 m <sup>2</sup>	Büro Sozialarbeit			16 m <sup>2</sup>	Büro Sozialarbeit (neben Besprechungs-)			12 m <sup>2</sup>	Büro Sozialarbeit (neben Besprechungs-)			16 m <sup>2</sup>
	Büro Schulassistenz			20 m <sup>2</sup>	Büro Schulassistenz			0 m <sup>2</sup>	Büro Schulassistenz			12 m <sup>2</sup>	Büro Schulassistenz			15 m <sup>2</sup>
	Leitung OGT			20 m <sup>2</sup>	Leitung OGT			0 m <sup>2</sup>	Leitung OGT			12 m <sup>2</sup>	Leitung OGT (im Bestand)			23 m <sup>2</sup>
	Konferenzraum			100 m <sup>2</sup>	Konferenzraum			60 m <sup>2</sup>	Besprechungsraum			30 m <sup>2</sup>	Besprechungsraum (im Bestand)			39 m <sup>2</sup>
	Besprechungsräume			40 m <sup>2</sup>	Besprechungsräume			20 m <sup>2</sup>	Besprechungsraum			20 m <sup>2</sup>	Besprechungsraum			23 m <sup>2</sup>
	Serverraum			5 m <sup>2</sup>	Serverraum			5 m <sup>2</sup>	Serverraum (bei Nebenräumen)			m <sup>2</sup>	Serverraum (bei Nebenräumen)			8 m <sup>2</sup>
	Kopierraum / Lehrmittel			5 m <sup>2</sup>	Kopierraum / Lehrmittel			8 m <sup>2</sup>	Kopierraum / Lehrmittel			m <sup>2</sup>	Kopierraum / Lehrmittel			5 m <sup>2</sup>
	Sachunterrichtsmaterial			30 m <sup>2</sup>	Sachunterrichtsmaterial			30 m <sup>2</sup>	Sachunterrichtsmaterial			20 m <sup>2</sup>	Sachunterrichtsmaterial			12 m <sup>2</sup>
	Kunstmaterial			30 m <sup>2</sup>	Kunstmaterial			0 m <sup>2</sup>	Große Unterrichtsmaterialien			40 m <sup>2</sup>	Große Unterrichtsmaterialien			38 m <sup>2</sup>
	Große Unterrichtsmaterialien			40 m <sup>2</sup>	Große Unterrichtsmaterialien			30 m <sup>2</sup>	Archiv			35 m <sup>2</sup>	Archiv			23 m <sup>2</sup>
	Archiv			35 m <sup>2</sup>	Archiv			30 m <sup>2</sup>	Raum für Sonderpädagogin (neben Bsprech)			12 m <sup>2</sup>	Raum für Sonderpädagogin (neben Bsprech)			16 m <sup>2</sup>
	Raum für Sonderpädagogin			25 m <sup>2</sup>	Raum für Sonderpädagogin			20 m <sup>2</sup>								
<b>SUMME NUF</b>	<b>2195,00 m<sup>2</sup></b>			<b>1301,00 m<sup>2</sup></b>			<b>1714,00 m<sup>2</sup></b>			<b>1490,05 m<sup>2</sup></b>						

**Erweiterung Grundschule Heidgraben**  
**Grob-Kostenschätzung**

JHA + MoRe

Stand 24.02.2022

Basis: BKI 1. VJ 2021

12,50% Baupreis-Steigerung 2021-2022

1 Ortsfaktor Heidgraben

10% Angenommene Baupreis-Steigerung 2022-2023

Incl. 19% MwSt

<b>SZENARIO 1 KG 400 Mittelwert</b>				EP BKI Stand 1.VJ 2022			Ansatz	Erläuterung	Kostenschätzung	erwartete Steigerung		Gesamtkosten
KG				Min	Mittel	Max			Feb 22	Vergabe 1. VJ 2023		
100	Grundstück	GF	7000 m <sup>2</sup>						kein Ansatz			
200	Vorbereitende Maßnahmen	GF	7000 m <sup>2</sup>				psch	mit Abbruch + Provisorien	520.000,00 €	10%	52.000,00 €	572.000,00 €
300	Bauwerk - Baukonstruktion	BGF	1950 m <sup>2</sup>	1.321 €	1.612 €	1.918 €	1.620,00 €	Mittelwert BKI	3.159.000,00 €	10%	315.900,00 €	3.474.900,00 €
400	Bauwerk - Technische Anlagen	BGF	1950 m <sup>2</sup>	351 €	479 €	657 €	480,00 €	Mittelwert BKI	936.000,00 €	10%	93.600,00 €	1.029.600,00 €
500	Außenanlagen	AF	4400 m <sup>2</sup>	47 €	129 €	385 €	45,00 €	Min-Wert BKI	198.000,00 €	10%	19.800,00 €	217.800,00 €
600	Ausstattung und Kunstwerke	BGF	1950 m <sup>2</sup>	15 €	38 €	158 €	40,00 €	Mittelwert BKI	78.000,00 €	10%	7.800,00 €	85.800,00 €
700	Nebenkosten	BGF	1950 m <sup>2</sup>				psch	25% von KG 300+400	1.023.750,00 €	10%	102.375,00 €	1.126.125,00 €
<b>200-700</b>	<b>Summe</b>								<b>5.914.750,00 €</b>		<b>591.475,00 €</b>	<b>6.506.225,00 €</b>



© GeoBasis-DE/LVermGeo SH onmaps.de © GeoBasis-DE/BKG/ZSHH 2021 powered by geoGLIS GmbH & Co. KG

**Datenauszug**

Erstellungsdatum 11.01.2022 Erstellt für Maßstab 1:1.000



*Halkverbotszone Kreuzweg (im Bereich Spökerdamm)*

nicht amtlicher Kartenauszug  
Dieser Auszug wurde maschinell erzeugt. Es ist kein Rechtsanspruch ableitbar. Vervielfältigungen, Umarbeitungen und Veröffentlichungen nur mit Zustimmung des Kreises Pinneberg.

*20m + Spökerdamm + 20m  
5m*