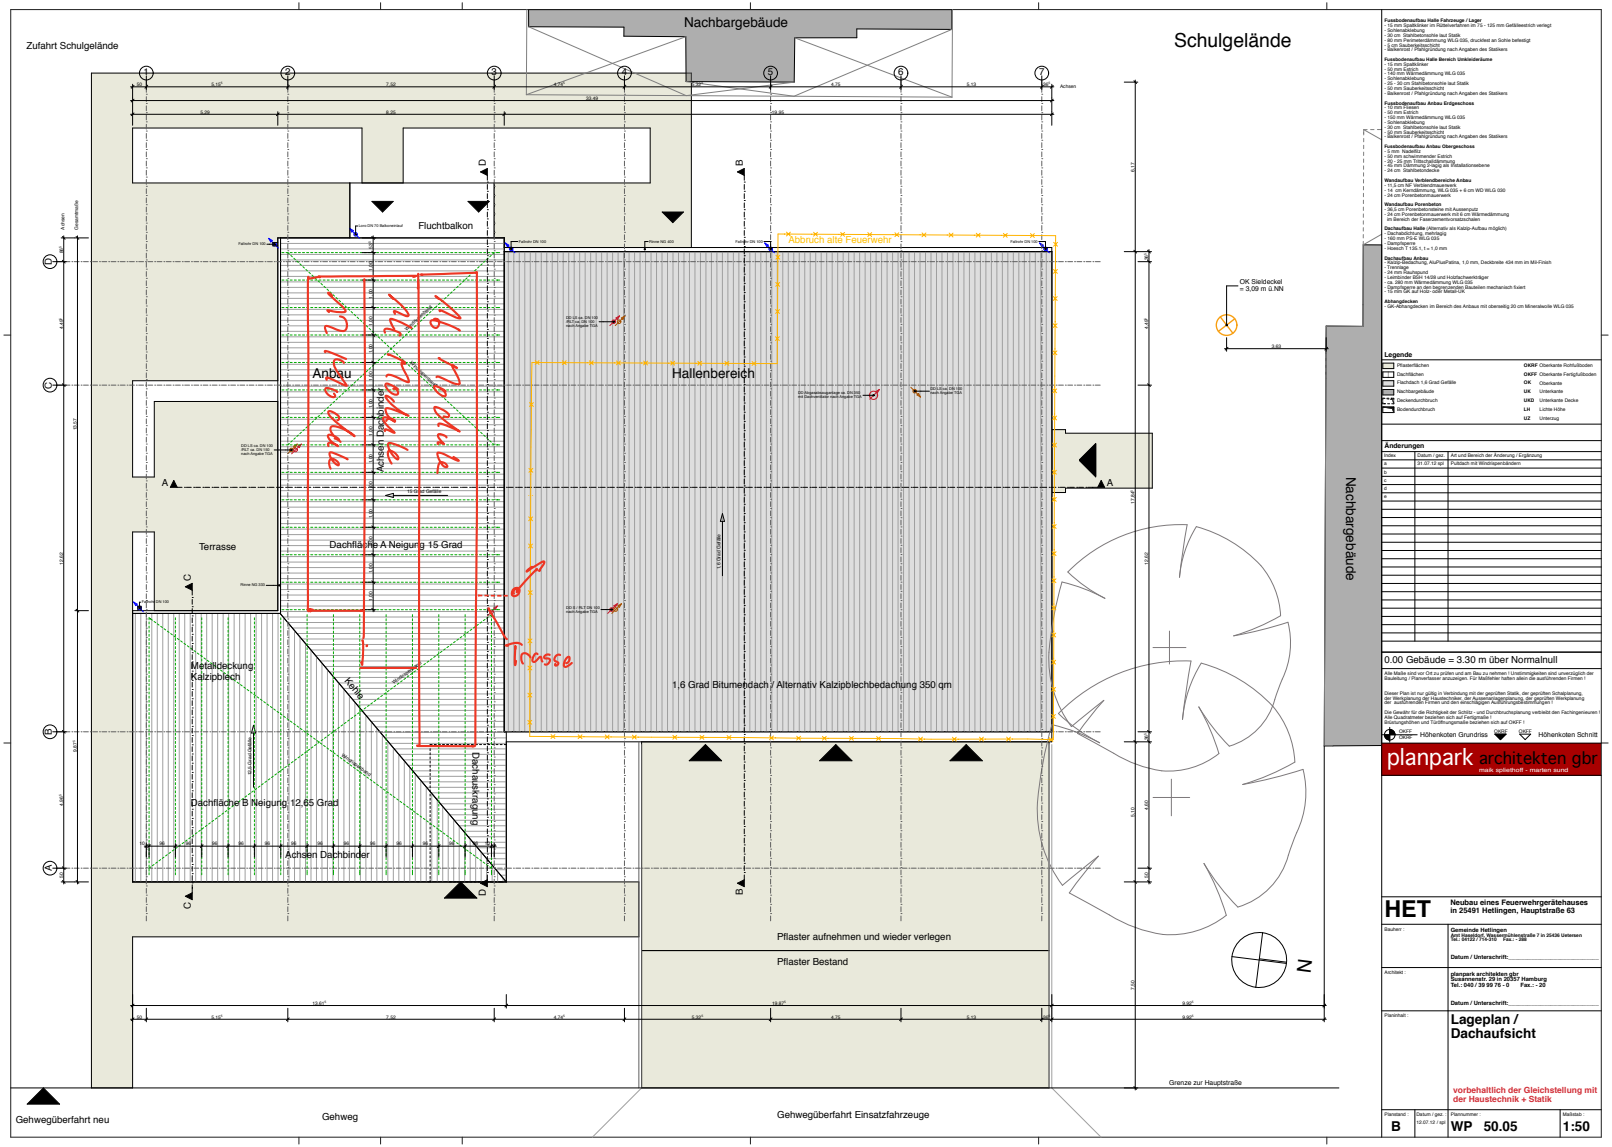


**Fussbodenaufbau Halle Fahrzeuge / Lager**
- 15 mm Spaltkleber im Rüttelverfahren im 75 - 125 mm Gefälleestrich verlegt
- Schichtentrennung
- 80 cm Stahlbetonsohle laut Statik
- 140 mm Wärmedämmung WLG 035, druckfest an Sohle befestigt
- 50 mm Sauberkeitsschicht
- Bankenrost / Plattgründung nach Angaben des Statikers

**Fussbodenaufbau Halle Bereich Umkleideräume**
- 15 mm Spaltkleber
- 80 cm Sohle laut
- 140 mm Wärmedämmung WLG 035
- Schichtenabtrennung
- 30 cm Stahlbetonsohle laut Statik
- 50 mm Sauberkeitsschicht
- Bankenrost / Plattgründung nach Angaben des Statikers

**Fussbodenaufbau Anbau Erdgeschoss**
- 10 mm Fliesen
- 5 mm Kleber
- 100 mm Wärmedämmung WLG 035
- Schichtenabtrennung
- 30 cm Stahlbetonsohle laut Statik
- 50 mm Sauberkeitsschicht
- Bankenrost / Plattgründung nach Angaben des Statikers

**Fussbodenaufbau Anbau Obergeschoss**
- 5 mm Nadelfilz
- 50 mm schwimmender Estrich
- 20 - 25 ppm Trittschalldämmung
- 24 cm Stahlbetondecke mit Installationsebene
- 24 cm Stahlbetondecke

**Wandaufbau Verbindungsbereiche Anbau**
- 11,5 cm MZ Verblendmauerwerk
- 14 cm Kerndämmung, WLG 035 + 6 cm WD WLG 030
- 24 cm Poroenbetonmauerwerk

**Wandaufbau Porenbeton**
- 1,5 cm Innenputz Porenbeton mit Aussenputz
- 24 cm Porenbetonmauerwerk mit 6 cm Wärmedämmung im Bereich der Feuerzementsteinschalen

**Dachaufbau Halle** (Alternativ als Kaltdp-Aufbau möglich)
- Dachabdichtung, mehrlagig
- 350 mm Dämmung, PAUI 035
- Dampfsperre
- Holzsch T 135, t = 1,0 mm

**Dachaufbau Anbau**
- Kalzip-Abdeckung, AluFlatPatina, 1,0 mm, Deckbreite 434 mm im Mit-Finish
- Unterdach
- 24 mm Rauhspund
- Leimbinder BSH 14/38 und Holzfachwerkträger
- ca. 280 mm Wärmedämmung WLG 035
- Dampfsperre an den beigeordneten Bauteilen mechanisch fixiert
- 19 mm Spk auf Holz- oder Metall-UK

**Abdeckplatten**
- GK-Abhangdecken im Bereich des Anbaus mit oberseitig 20 cm Mineralwolle WLG 035

**Legende**

| | | | |
|---|---|---|---|
| | Pflasterflächen | OKRF | Oberkante Rohfußboden |
| | Dachflächen | OKFF | Oberkante Fertigfußboden |
| | Flachdach 1,6 Grad Gefälle | OK | Oberkante |
| | Nachbargebäude | UK | Unterkante |
| | Deckendurchbruch | UKD | Unterkante Decke |
| | Bodendurchbruch | LH | Lichte Höhe |
| | | UZ | Unterzug |

**Änderungen**

| Index | Datum / ges | Art und Bereich der Änderung / Ergänzung |
|---|---|---|
| a | 31.07.12 sgr | Fußtasch mit Windrispenblenden |
| b | | |
| c | | |
| d | | |
| e | | |

0.00 Gebäude = 3.30 m über Normalnull

Alle Maße sind vor Ort zu prüfen und am Bau zu nehmen ! Unstimmigkeiten sind unverzüglich der Bauleitung / Planverfasser anzuzeigen. Für Maßfehler haften allein die ausführenden Firmen !

Dieser Plan ist nur gültig in Verbindung mit der geprüften Statik, der geprüften Schallplanung, der geprüften Wärmeschutzberechnung und den entsprechenden Genehmigungen der bauphysikalischen Planung der ausführenden Firmen und den einschlägigen Ausführungsbestimmungen !

Die Gewähr für die Richtigkeit der Schütz- und Durchbruchsplanung verbleibt den Fachingenieuren !
Alle Quadratmeter beziehen sich auf Fertigmaße !
Brüstungshöhen und Türöffnungsmaße beziehen sich auf OKFF !

OKFF = Höhenkoten Grundriss — OKFF / UKFF = Höhenkoten Schnitt


planpark architekten gbr
mark. splathoff - marten sund


**HET**

**Neubau eines Feuerwehrgerätehauses in 25491 Hetlingen, Hauptstraße 63**

Bauherr : **Gemeinde Hetlingen**
durch Hasselhof, Wasserschlesingstraße 7 in 25436 Uetersen
Tel.: 04122 / 714-315 Fax.: - 399

Datum / Unterschrift:

Architekt : **planpark architekten gbr**
Eppendorfer Landstraße 23 in 20257 Hamburg
Tel.: 040 / 39 99 76 - 0 Fax.: - 20

Datum / Unterschrift:

Planinhalt : **Lageplan / Dachaufsicht**

vorbehaltlich der Gleichstellung mit der Haustechnik + Statik

| Planstand | Datum / ges | Plannummer | Maßstab |
|---|---|---|---|
| B | 02.07.12 / sgr | WP 50.05 | 1:50 |