

Gemeinde Heist - 1. Änderung Bebauungsplan Nr. 12


Blatt 2

Entwurf Bebauungsplan
Nr. 10 - 1. Änderung

WA	I
GRZ 0,3	ED
FH 9,50m	

Bebauungsplan Nr. 10

Bebauungsplan
Nr. 12 - 1. Änderung

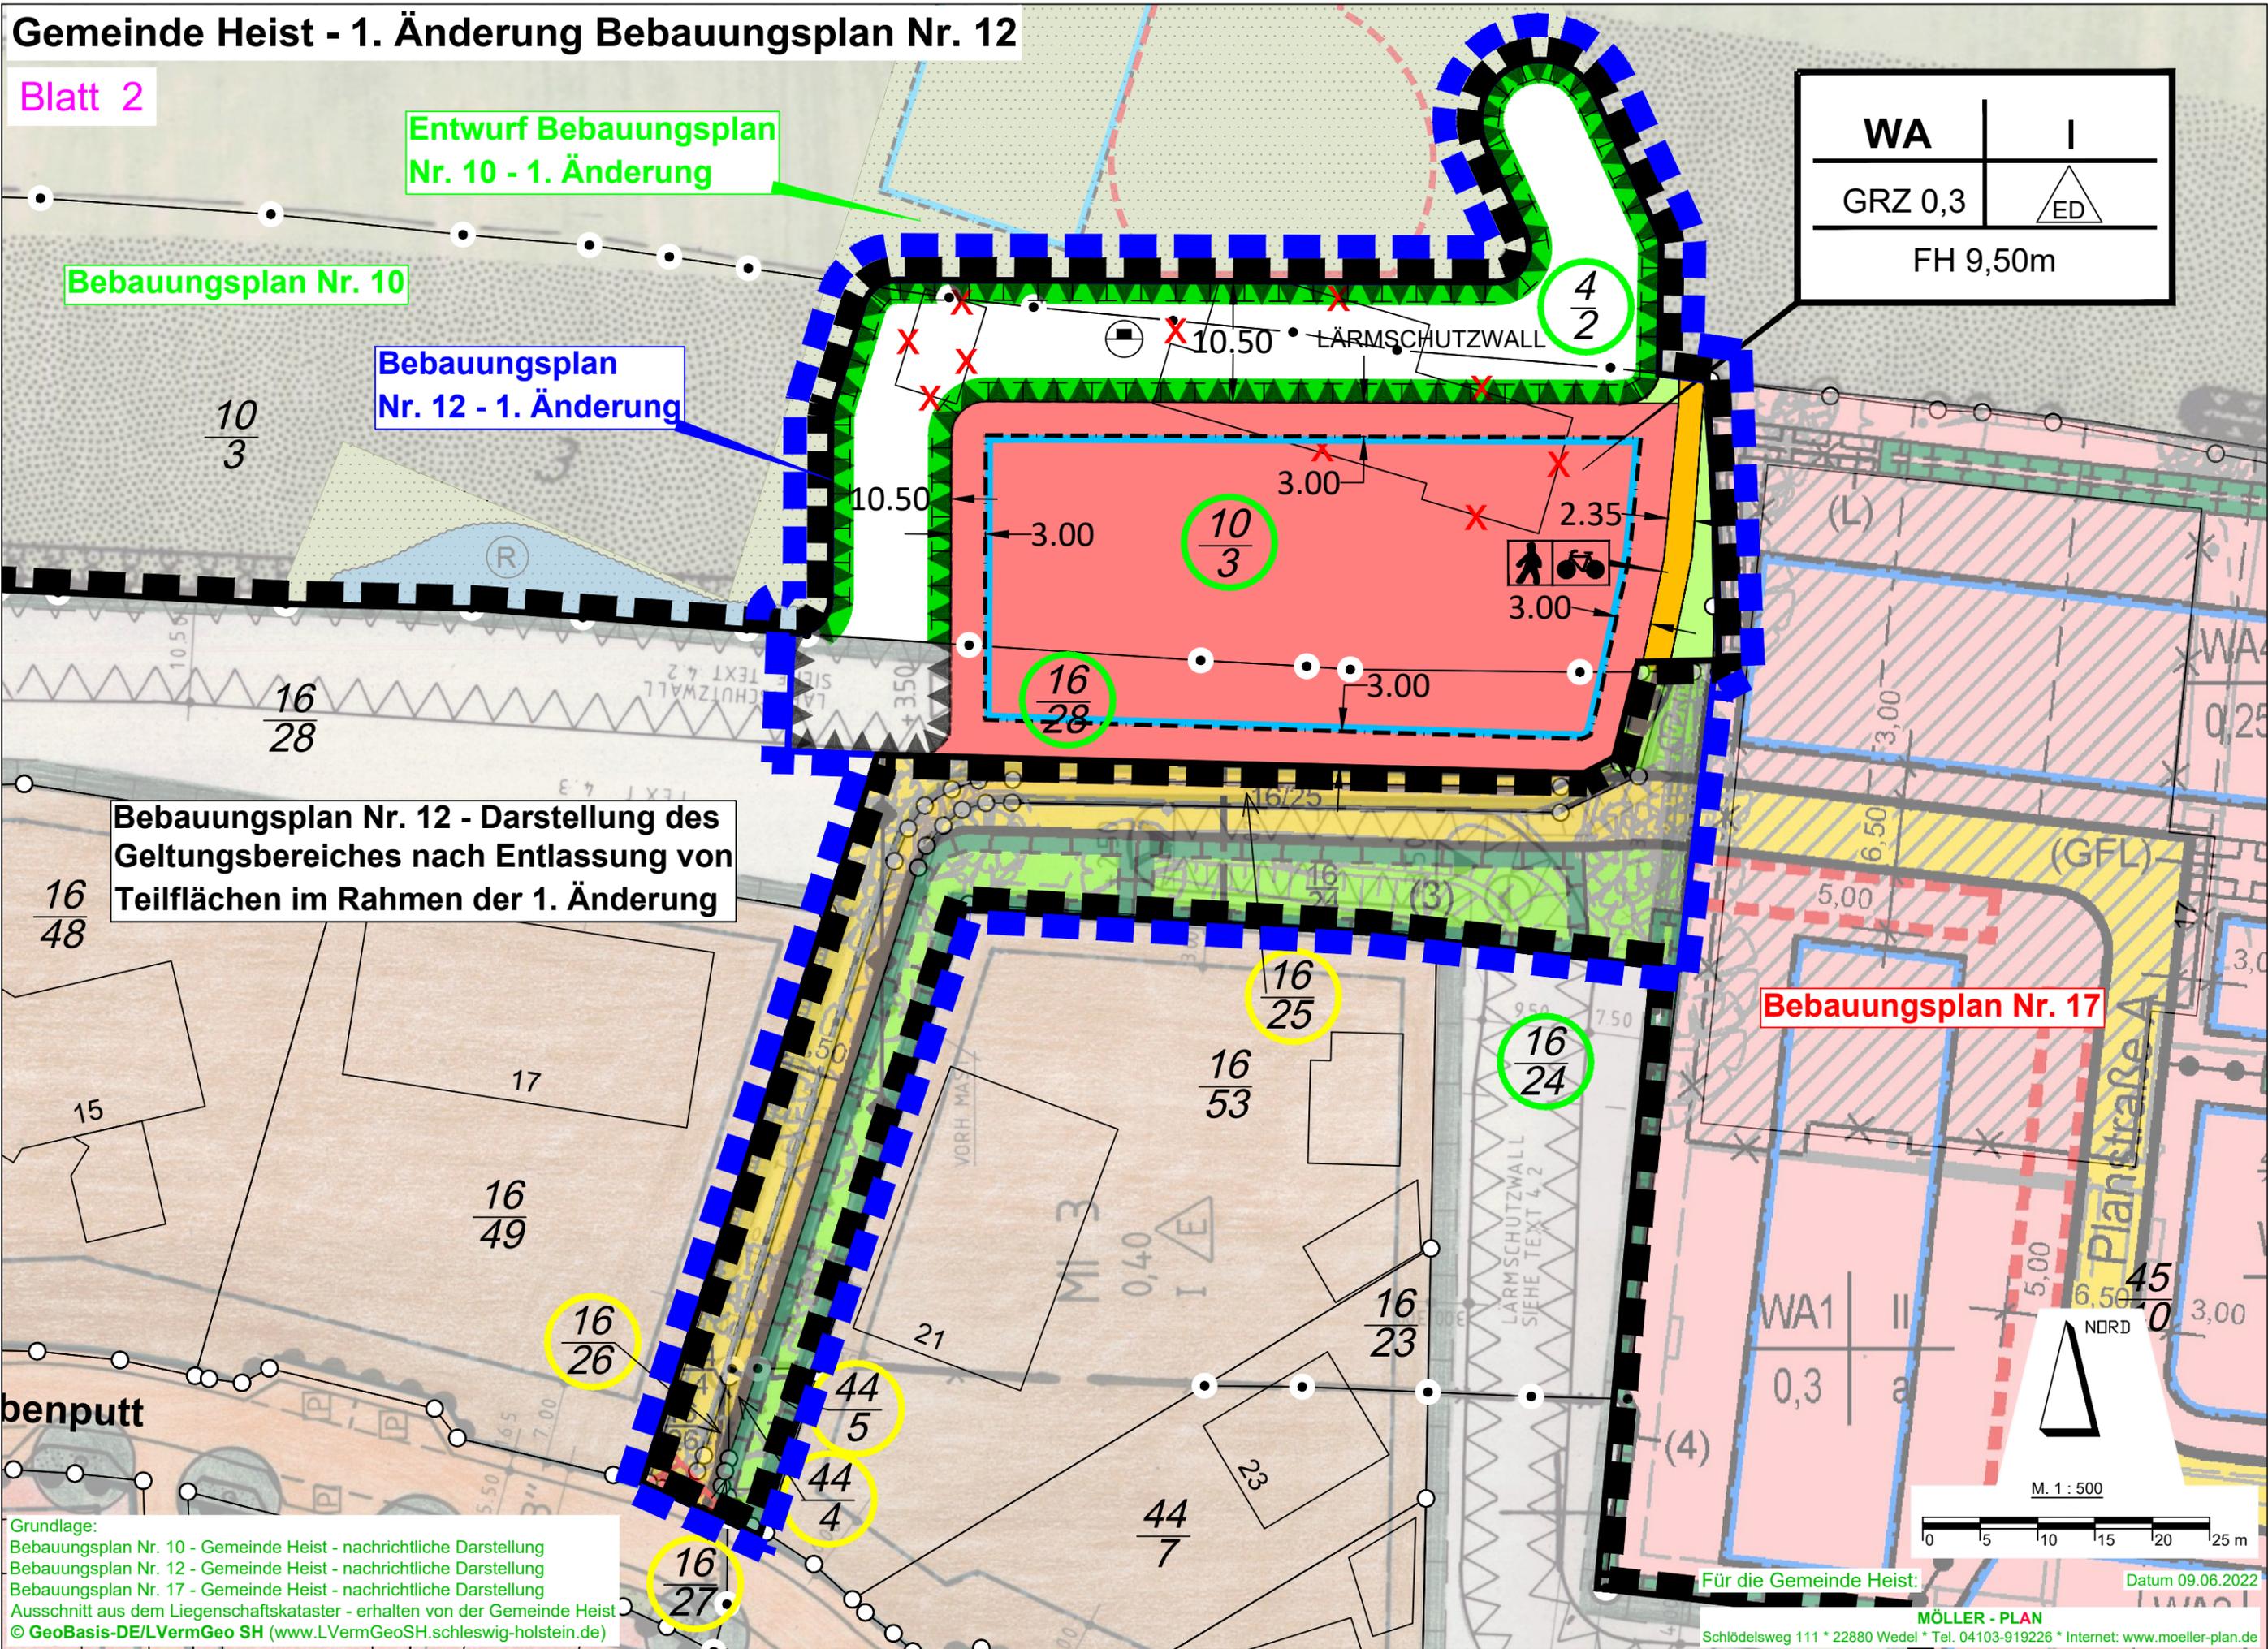

Bebauungsplan Nr. 12 - Darstellung des Geltungsbereiches nach Entlassung von Teilflächen im Rahmen der 1. Änderung

Bebauungsplan Nr. 17

benputt

Grundlage:
 Bebauungsplan Nr. 10 - Gemeinde Heist - nachrichtliche Darstellung
 Bebauungsplan Nr. 12 - Gemeinde Heist - nachrichtliche Darstellung
 Bebauungsplan Nr. 17 - Gemeinde Heist - nachrichtliche Darstellung
 Ausschnitt aus dem Liegenschaftskataster - erhalten von der Gemeinde Heist
 © GeoBasis-DE/LVermGeo SH (www.LVermGeoSH.schleswig-holstein.de)

Für die Gemeinde Heist: Datum 09.06.2022

MÖLLER - PLAN
 Schlödelsweg 111 * 22880 Wedel * Tel. 04103-919226 * Internet: www.moeller-plan.de