


ANMERKUNGEN

Alle Maße sind am Bau zu überprüfen

Flächenangaben in Höhe der Bodenbelagsoberkanten
gem. DIN 277 abzügl. 3% Putz

LEGENDE

- Stahlbeton
- KS / Mwk
- Porenbeton
- Trockenbauwand
- Isopaneele
- Wärmedämmung

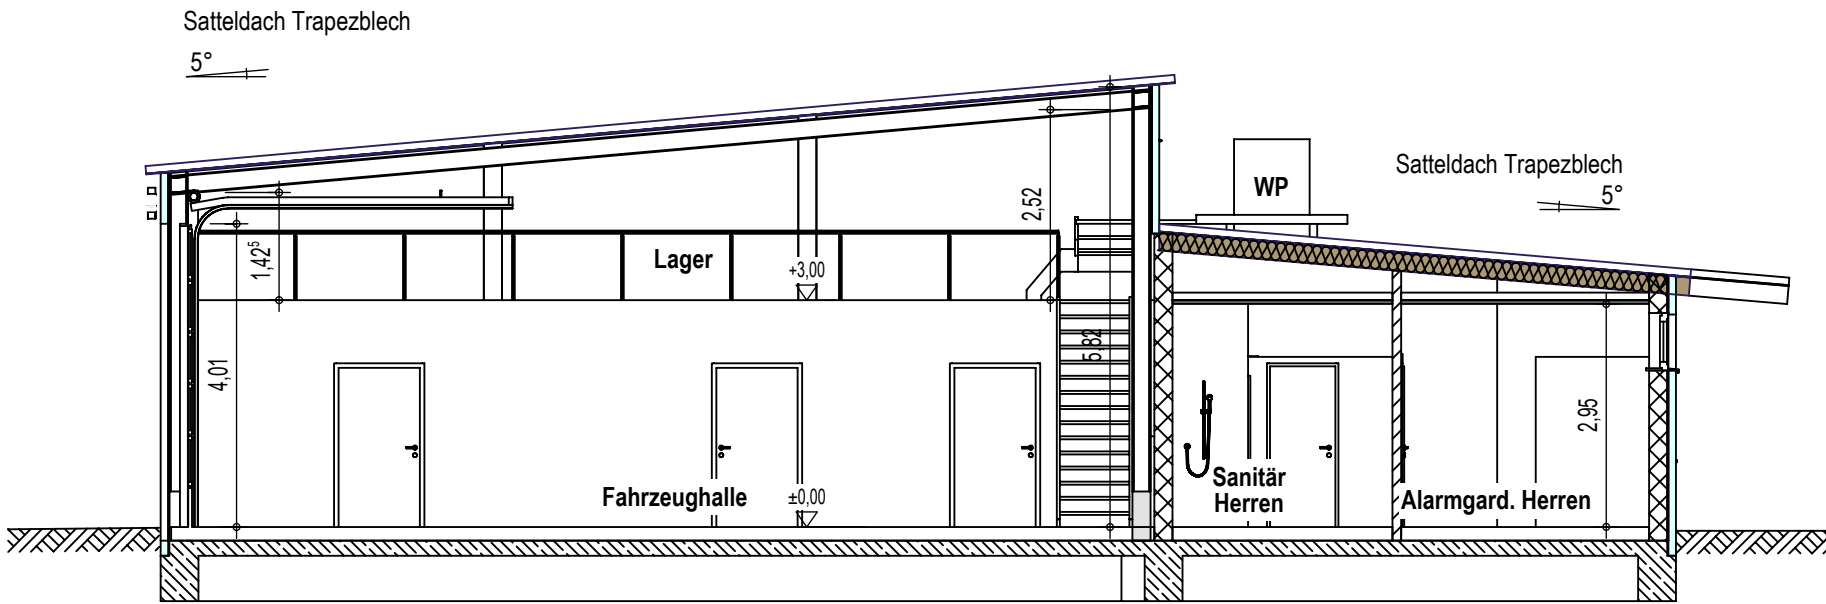

Schnitt A

Index	Datum	Änderung
-	-	-

Butzlaff Tewes

ARCHITEKTEN + INGENIEURE

GmbH

Barmstedter Str. 12
25364 Brande-Hörnerkirchen
www.butzlafftewes.de

Tel. 04127-9565
Fax 04127-9568
post@butzlafftewes.de

Schnitt A

Bauvorhaben

Erweiterung
FW Haseldorf

Hauptstraße 24
25489 Haseldorf

Bauherr

Gem. Haseldorf über Amt GuMS
Wedeler Chaussee 21
25492 Heist

Maßstab

1:100 [cm, m]

Entwurf

Datum

Gezeichnet

Nr.

Blatt

18.08.2022

mpl

2419

3