


# Gemeinde Haselau

## 9. Änderung des Flächennutzungsplanes


### Planzeichnung

Maßstab 1:5000

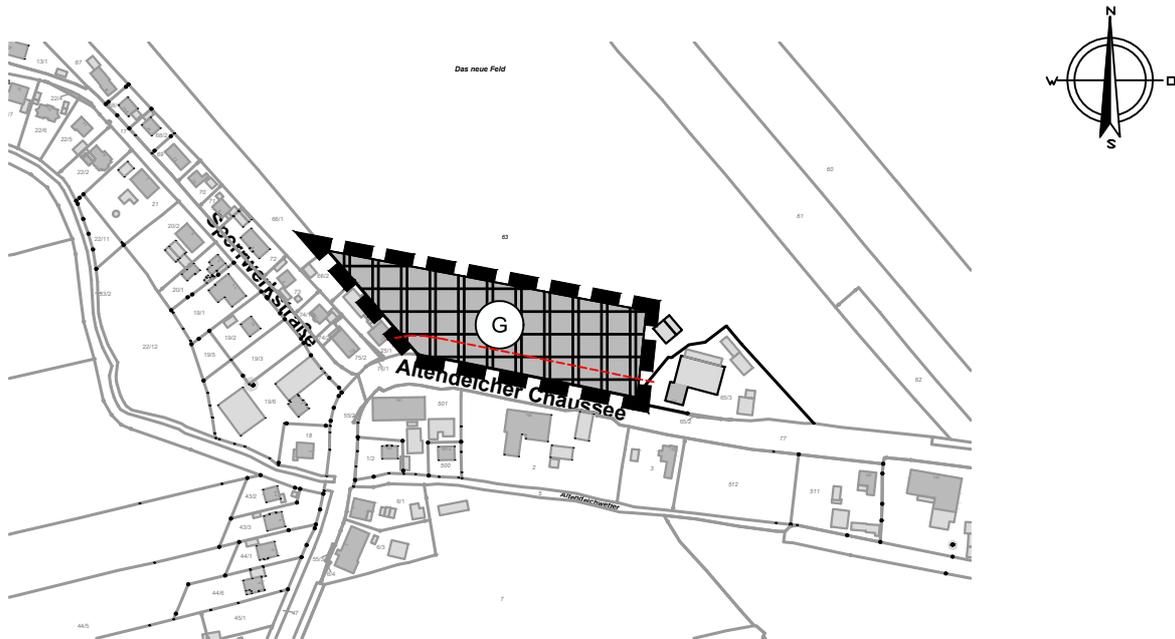

### Zeichenerklärung

1. Art der baulichen Nutzung  
(§ 5 Abs. 2 Nr.1 BauGB § 1 Abs. 1 und 2 BauNVO)

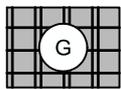

Gewerbliche Bauflächen

2. Sonstige Planzeichen



Grenze des Änderungsbereichs

3. Kennzeichnungen und nachrichtliche Übernahmen



Anbauverbotszone  
Regelbreite = 20 m  
(§ 29 StrWG)

Gemeinde Haselau

9. Änderung des  
Flächennutzungsplanes

- Nördlich Altendeicher Chaussee -

**Entwurf** der Planzeichnung

Maßstab 1:5000

HAS19001 . gez: An . Stand: 12.09.2022

**dn** stadtplanung  
beraten . planen . entwickeln . gestalten

Kellerstr. 49 . 25462 . Rellingen  
buero@dn-stadtplanung.de . Tel. (04101) 852 15 72