
Detail Bushaltestelle

M. 1:100

Appen-Etz
HST Rollberg Ri Wedel

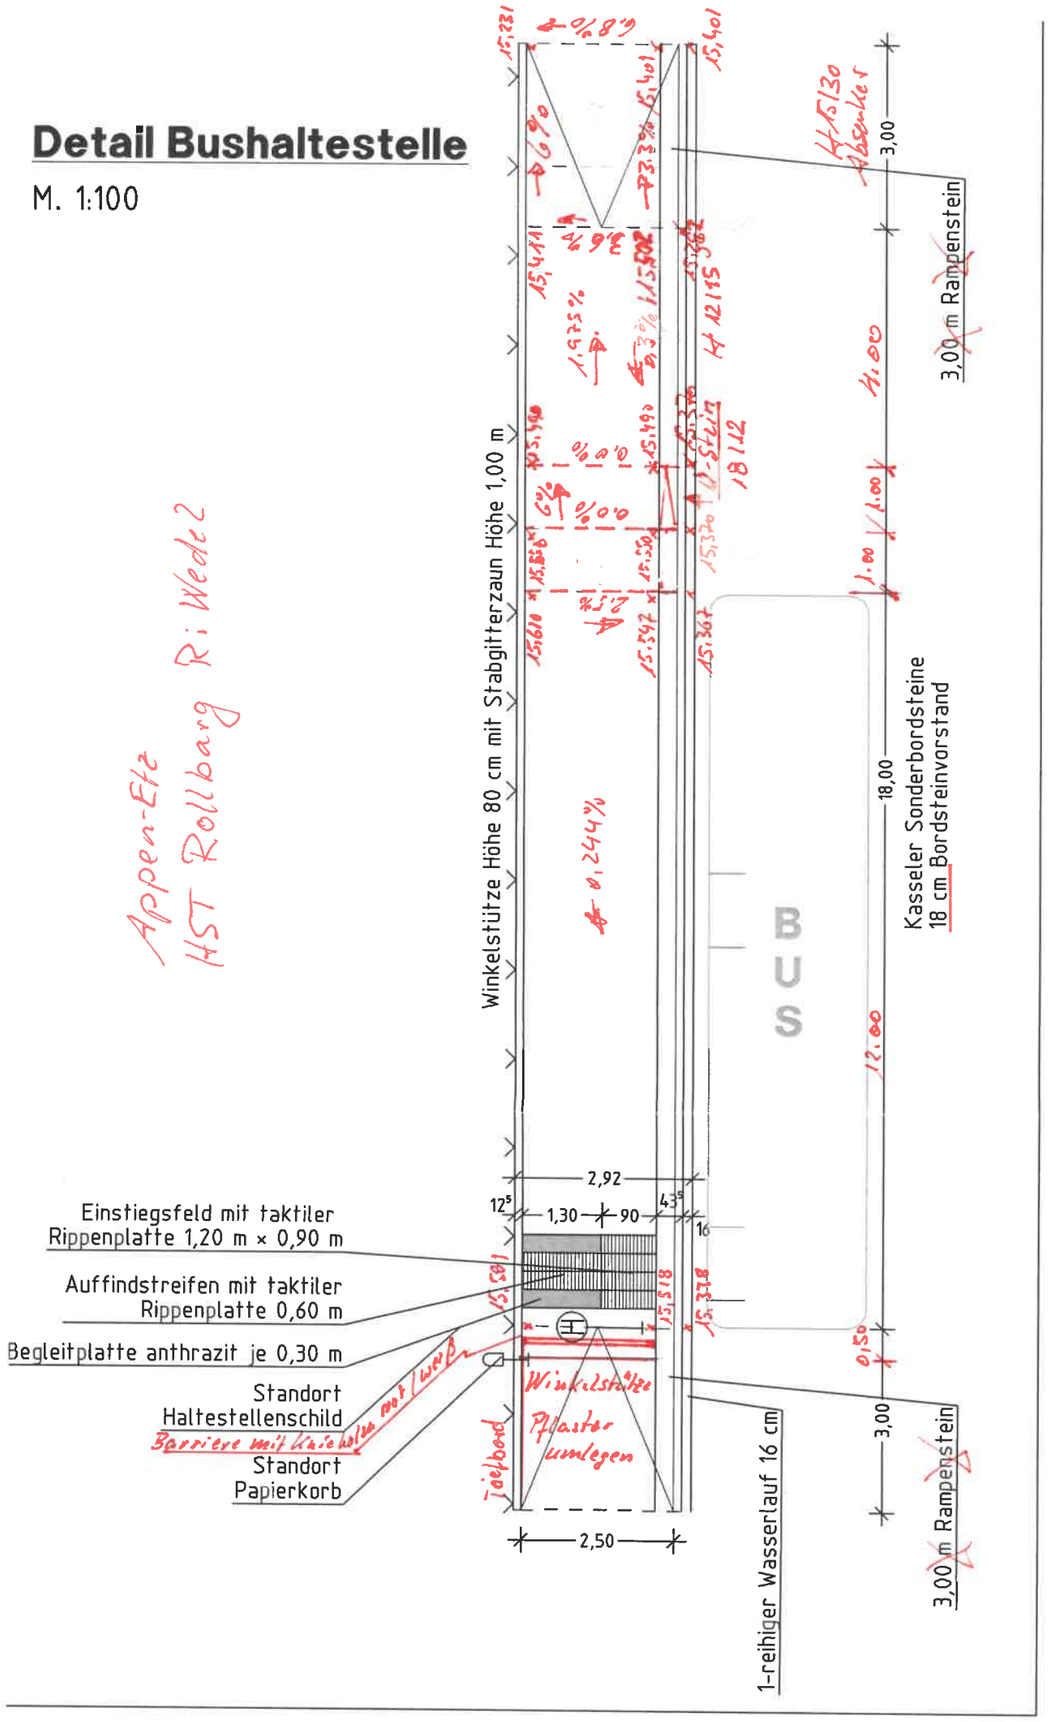

Detail Bushaltestelle

M. 1:100

* 15,216 Bestandshöhen aufgrund topografischer Vermessung und digitalem Geländemodell

* 15,216 neue Pflaster-Deckenhöhen zur Einhaltung der 2,5 % Querneigung in der Wartefläche sowie den max. 6 % Längsneigung bie 0 % Querneigung in den Rampenbereichen

Hinweis: Alle mathematisch exakten Maße und Höhen sind im tiefbautypischen Rahmen zu runden!

