

Gemeinde Haselau

Berichtswesen

Vorlage Nr.: 0393/2023/HAS/en

Fachbereich: Bauen und Liegenschaften	Datum: 24.01.2023
Bearbeiter: Sabine Hinrichsen	AZ:

Beratungsfolge	Termin	Öffentlichkeitsstatus
Bau-, Wege- und Planungsausschuss Haselau	09.02.2023	öffentlich
Schul-, Sport-, Kultur und Sozialausschuss der Gemeinde Haselau	15.02.2023	öffentlich
Finanzausschuss der Gemeinde Haselau	23.02.2023	öffentlich
Gemeindevertretung Haselau	02.03.2023	öffentlich

Sachstandsmitteilung Planung Sport- & Vereinsgebäude

Sachverhalt/ Stellungnahme der Verwaltung:

Beim letzten Termin der Planungsgruppe wurden Änderungen zur Planung der Räumlichkeiten innerhalb des Gebäudes besprochen. Diese Änderungen wurden von dem Objektplaner eingearbeitet und die Planung um die Einflüsse der anderen Fachplaner ergänzt. Die Planung für den Neubau des Sport- & Vereinsgebäudes befindet sich aktuell in der Entwurfsplanung. Hierzu liegt ein erster Entwurf der Planung mit Kostenberechnung vor. Den Sachstand wird Herr Bröker anhand der Anlagen erläutern.


Es erfolgt eine Kostenaufteilung in Kürze von den Planern bezüglich der anteiligen Beiträge der beiden Gemeinden, auf Basis der Gebäudegröße und der zusätzlichen Wünsche der Gemeinde Haseldorf auch bezüglich der Raumangebote. Diese Beratung ist terminiert für die Sitzung des Schul-, Sport-, Kultur- und Sozialausschuss der Gemeinde Haselau am 15.02.2023 und für die Gemeindevertretung.




Bröker
Bürgermeister

Anlagen:

Entwurfspläne

Kostenberechnung

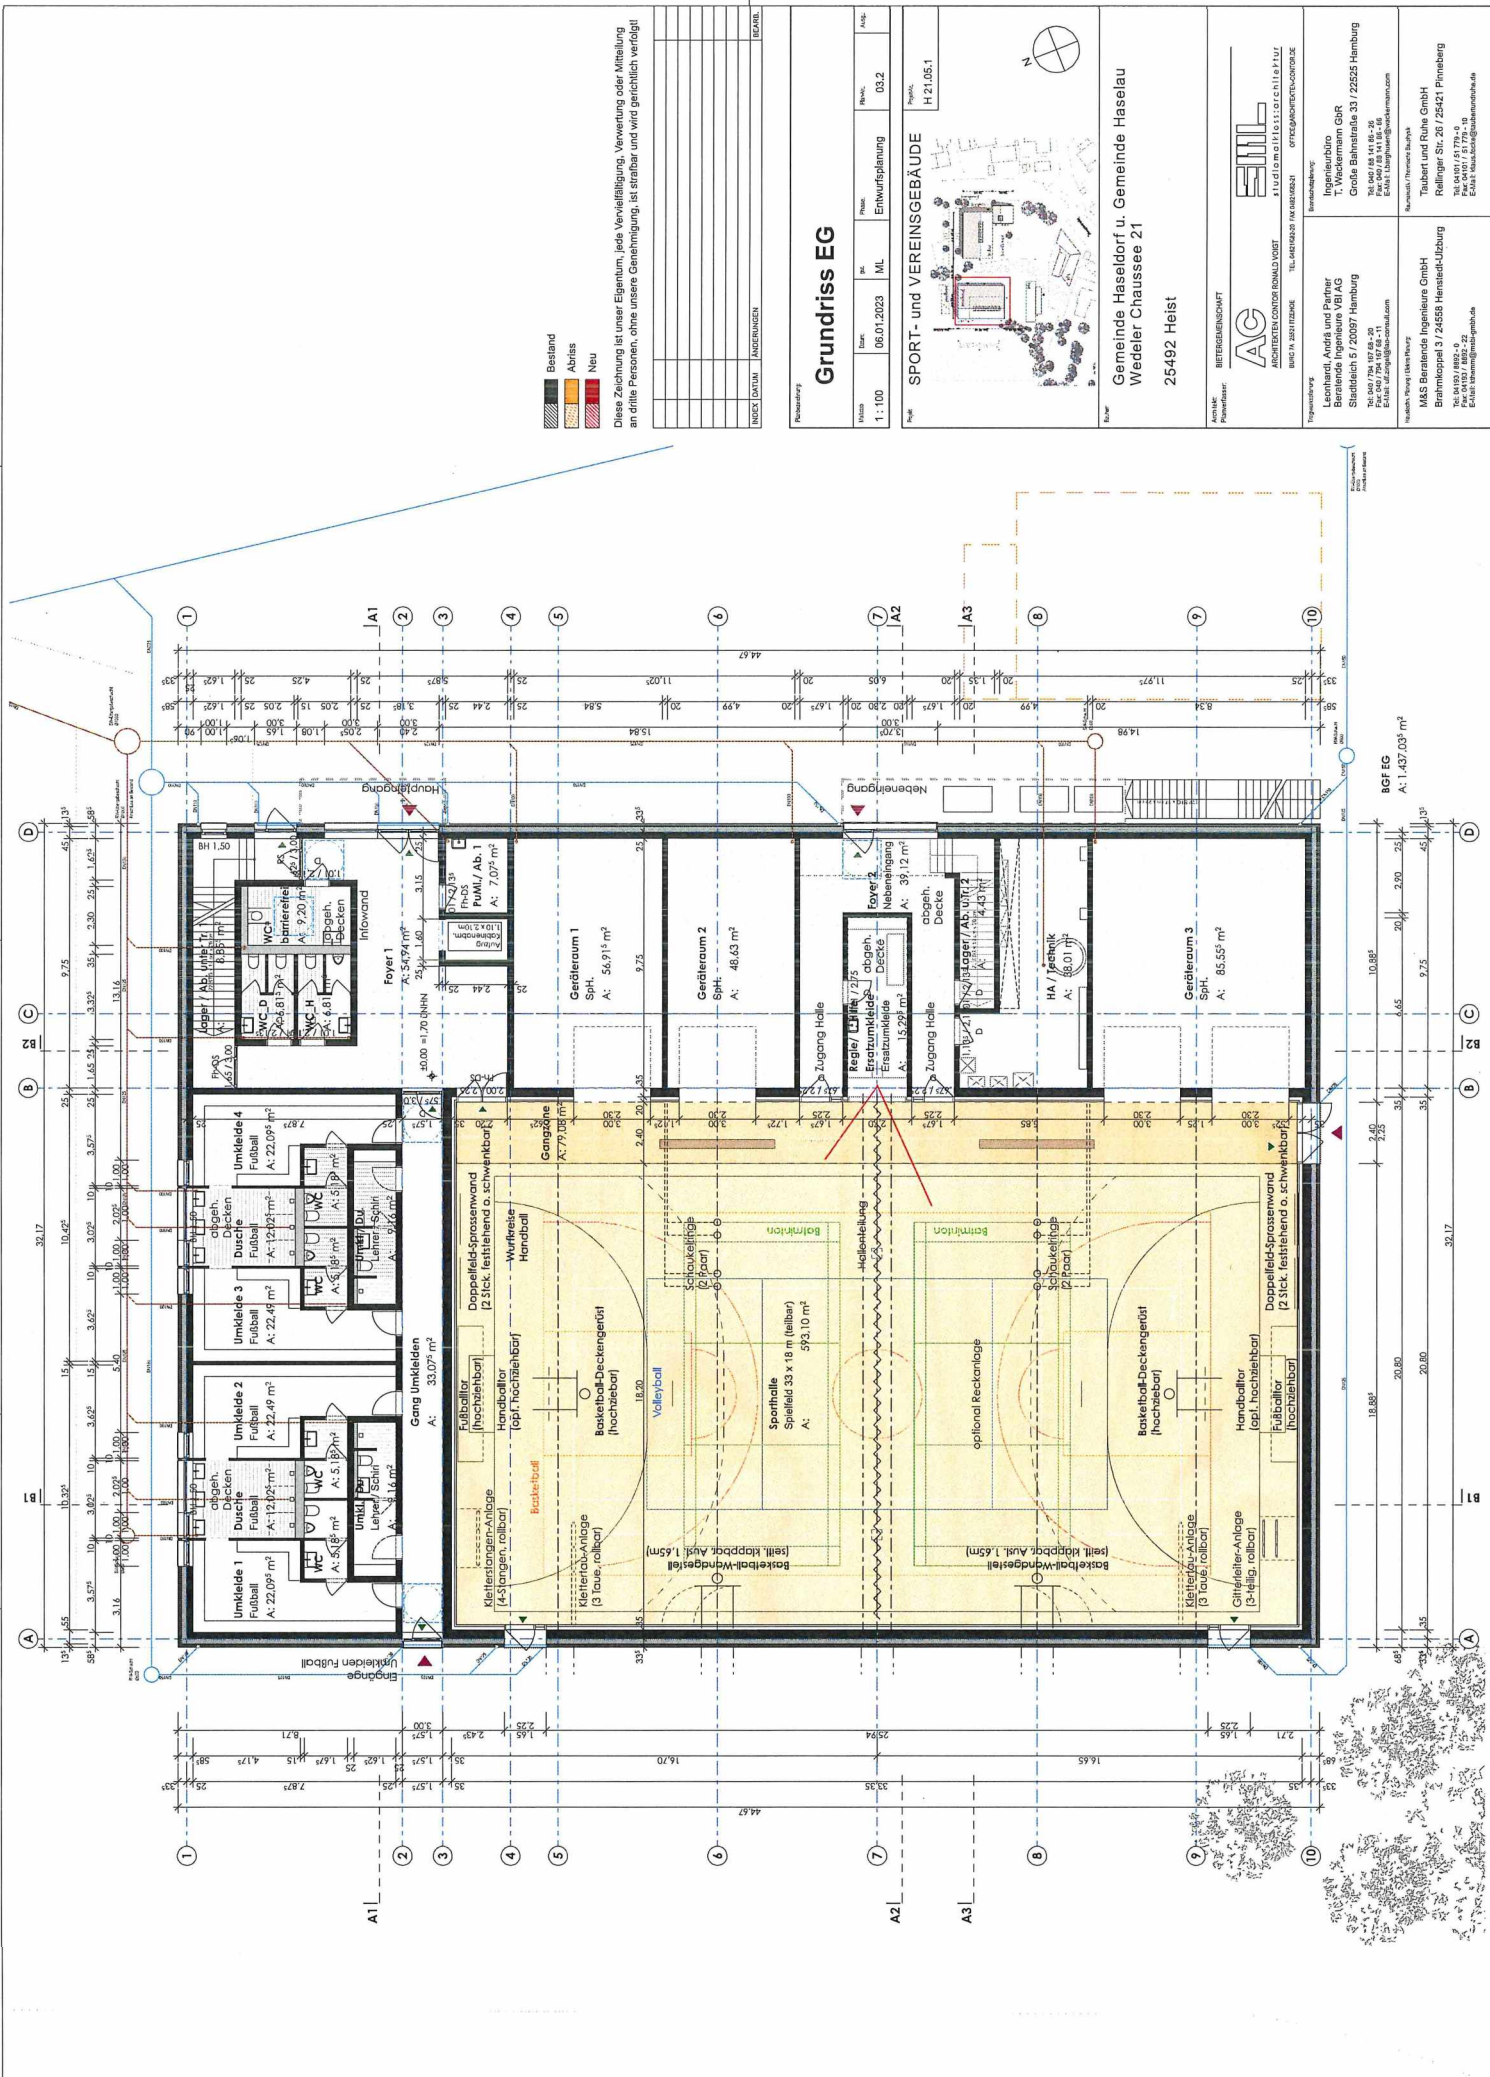

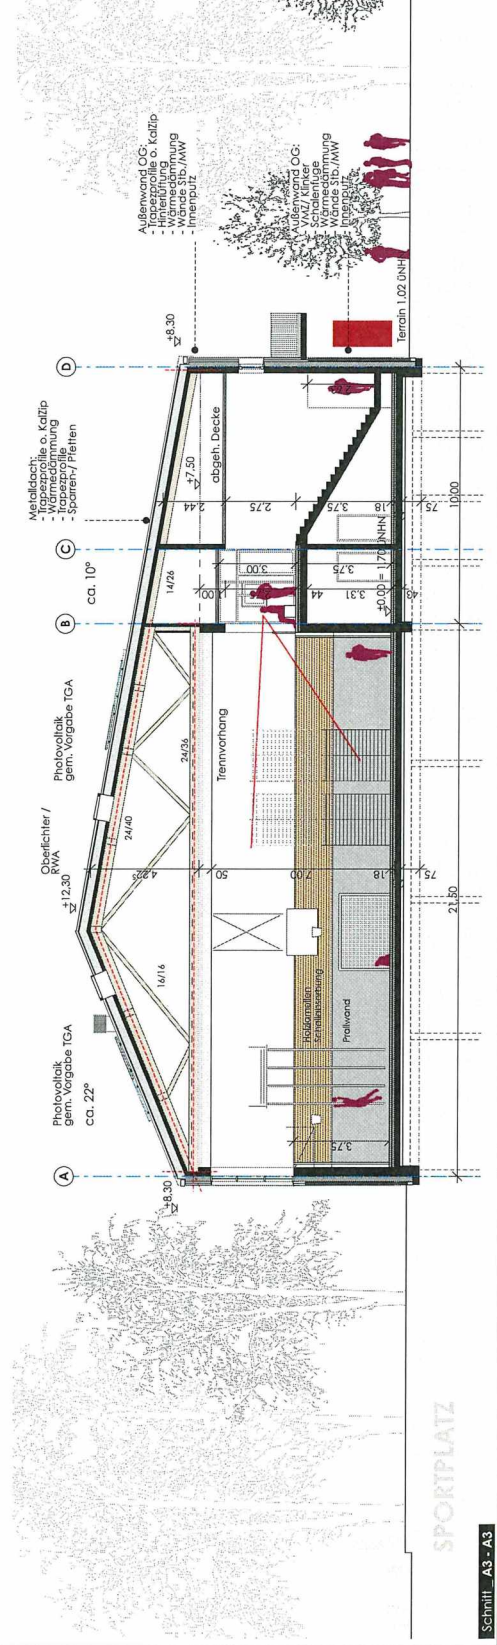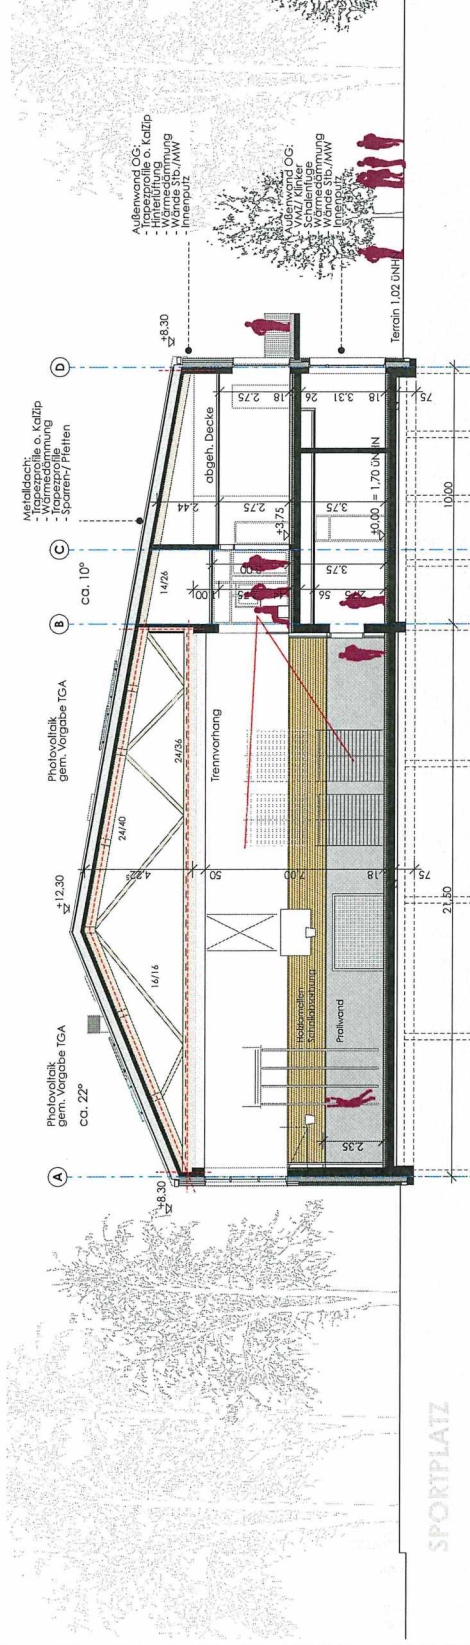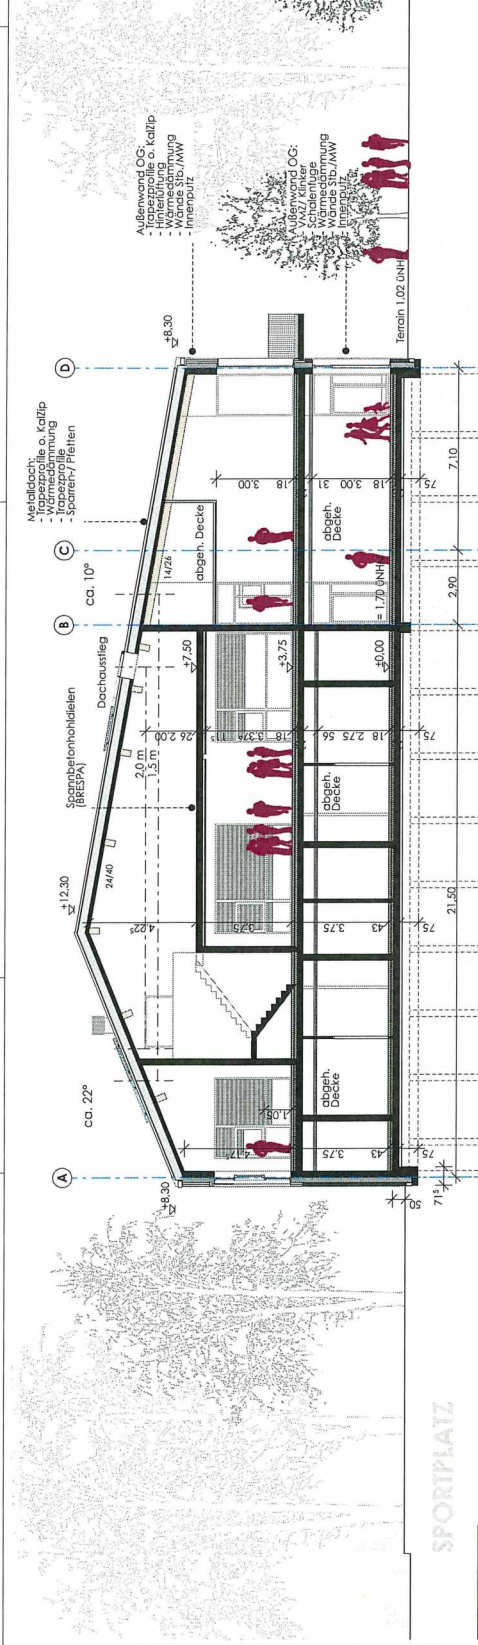

Bestand	Abriss	Neu
		


Diese Zeichnung ist unser Eigentum, jede Vervielfältigung, Verwertung oder Mitteilung an dritte Personen, ohne unsere Genehmigung, ist strafbar und wird gerichtlich verfolgt!

[illegible]

Schnitt A1 / A2 / A3

Maßstab	Stand	Jahr	Plan	Neu	Alt
1 : 100	06.01.2023	ML	Entwurfsplanung	03.5	

SPORT- und VEREINSGEBÄUDE

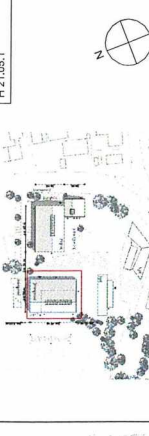

Gemeinde Haseldorf u. Gemeinde Haselau
Wedeler Chaussee 21
25492 Heist

Architekt:
Planverfasser:



ARCHITECTEN CONTOUR
BURG 7A, 25521 RIZDHOE

Tragschulung
Leonhardi, Andrä und Partner
Beratende Ingenieure VBI AG

Stadtdeich 5 / 20097 Hamb

Handeln, Planung / Making Plans
E-Mail: ull.zingales@cap-consult.com
MBC Deutsche Immobilien

Brahmkoppel 3 / 24558 He
Tel: 04193 / 8892 - 0

Fax: 04193 / 8892 - 22
E-Mail: kfoenn@msb-gmbh.de

11

0432-632-21 OFFICE@ARCHITEXTEN-CONTOUR.DE
studiomolkloss:architektur

Ingenieurbüro
T. Wackermann GbR

Große Bahnstraße 33 / 22525 Hamburg

E-Mail: lbanghuser@wackermann.com


laubert und Kuhn GmbH
Rellinger Str. 26 / 25421 Pinneberg
Tel. 04101 / 51 779 - 0

Fax: 04101 / 51 779 - 10
E-Mail: klaus.focke@taubertundhu.de

[illegible]

Verfasser	Datum	Blatt	Phase	Reviz.	Anspr.
1 : 100	06.01.2023	ML	Entwurfsplanung	03.8	

SPORT- und VEREINSGEBÄUDE	Projekt Nr.
----------------------------------	-------------

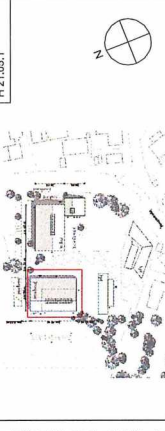

Gemeinde Haseldorf u. Gemeinde Haselau
Wedeler Chaussee 21
25492 Heist

[illegible]

Sporthalle Haseldorf / Haselau			BIETERGEMEINSCHAFT		AC		EML	
Neubau eines Sport- und Multifunktionsgebäudes			ARCHITEKTEN CONTOR RONALD VOIGT		studiomakless:architektur			
Kostenberechnung LP 3 Entwurf			Stand 06.01.2023		BGF gesamt 2356		brutto	
KG		Arbeit						
100		Grundstück					nicht erfasst	
200		Herrichten und Erschließung					76.457,50 €	
	210	Herrichten: Abbruch Tennisheim	20.750,00 €	1,19	24.692,50 €			
	220	öffentliche Erschließung	43.500,00 €	1,19	51.765,00 €			
	230	nicht öffentliche Erschließung						
300		Baukonstruktionen					5.278.443,49 €	
	370	Baukonstruktive Einbauten	98.250,00 €	1,19	116.918 €			
	380	Bauwerk-Grundkonstruktionen			4.953.124 €			
	001	Spezialtiefbauarbeiten	291.861,60 €	1,19	347.315 €			
	002	Erdarbeiten	211.311,70 €	1,19	251.461 €			
	008	Wasserhaltungsarbeiten	17.500,00 €	1,19	20.825 €			
	012	Mauerarbeiten	185.458,00 €	1,19	220.695 €			
	013	Beton- und Stahlbetonarbeiten	1.368.097,80 €	1,19	1.628.036 €			
	016	Zimmer- und Holzbauarbeiten	120.150,00 €	1,19	142.979 €			
	017	Stahlbau- und Schlossarbeiten	60.325,00 €	1,19	71.787 €			
	018	Abdichtungsarbeiten	56.429,75 €	1,19	67.151 €			
	020	Dachdeckungs- und Klempnerarbeiten	351.775,50 €	1,19	418.613 €			
	022	Fassadenbauarbeiten	206.000,00 €	1,19	245.140 €			
	024	Fliesenarbeiten	199.051,60 €	1,19	236.871 €			
	025	Estricharbeiten	53.900,00 €	1,19	64.141 €			
	026	Sporthalleninnenausbau	312.042,50 €	1,19	371.331 €			
	027	Tischlerarbeiten	109.155,00 €	1,19	129.894 €			
	030	Sonnenschutzanlagen	39.900,00 €	1,19	47.481 €			
	031	Leichtmetallbauarbeiten	253.390,00 €	1,19	301.534 €			
	034	Maler- und Lackierarbeiten	83.522,75 €	1,19	99.392 €			
	036	Bodenbelagsarbeiten	42.381,00 €	1,19	50.433 €			
	039	Trockenbauarbeiten	200.037,00 €	1,19	238.044 €			
	390	Sonstige Maßnahmen für Baukonstruktionen			208.402 €			
	391	Baustelleneinrichtung	67.091,00 €	1,19	79.838 €			
	392	Gerüste	76.566,60 €	1,19	91.114 €			
	393	Sicherungsmaßnahmen	3.670,00 €	1,19	4.367 €			
	397	Zusätzliche Maßnahmen	27.800,00 €	1,19	33.082 €			
400		Technische Anlagen					1.718.737 €	
	410	Abwasser-, Wasser-, Gasanlagen	267.052,70 €	1,19	317.792,71 €			
	420	Wärmeversorgungsanlagen	442.937,70 €	1,19	527.095,86 €			
	430	Raumluftechnische Anlagen	183.612,00 €	1,19	218.498,28 €			
	440	Elektrische Anlagen	383.545,46 €	1,19	456.419,10 €			
	450	Kommunikations-, sicherheits- und information:	56.958,53 €	1,19	67.780,65 €			
	460	Förderanlagen	37.690,00 €	1,19	44.851,10 €			
	480	Gebäude- und Anlagenautomation	72.520,00 €	1,19	86.298,80 €			
300 + 400		Bauwerkskosten					6.997.180 €	
500		Außenanlagen					297.500,00 €	
	510-590	Kostenansatz Machbarkeitsstudie gemindert um KG 550 (Fachplanung liegt nicht vor)			146.855 €			
	550	Technische Anlagen in den Aussenanlagen			150.645 €			
600		Ausstattung und Kunstwerke					0,00 €	
		Einrichtung und Ausstattung	nicht erfasst- Eigenleistung AN		- €	nicht erfasst- Eigenleistung AN		
700		Baunebenkosten					1.621.650 €	
		Architekt	22%	vorläufig	KG 200-600 7.371.137 €	1.621.650 €		
		TGA						
		Statik						
		Aussenanlagen						
		sonstige Planer und Gutachten						
		Behörde						
200-700		Gesamtkosten incl. MwSt.					8.992.788 €	
Rundung							2.212,00 €	
Gesamtkosten brutto							8.995.000 €	
Aufgestellt: Itzehoe 06.01.2023 R. Voigt, Architekt								

Neubau Sport- & Vereinsgebäude
Kostenaufteilung

Kostenteilung Stand 06.01.2023	Sporthalle	Multifunktion	Fussballumkleiden	Gesamt
	brutto	brutto	brutto	brutto
300 Baukonstruktion	3.967.017,00 €	665.446,00 €	645.983,00 €	5.278.446,00 €
370 Baukonstruktive Einbauten	21.718,00 €	74.375,00 €	20.825,00 €	116.918,00 €
380 Bauwerk - Grundkosten	3.782.746,00 €	568.147,00 €	602.234,00 €	4.953.127,00 €
38001 Spezialtiefbauarbeiten (Bohrpfahlgründung)	270.906,00 €	38.205,00 €	38.205,00 €	347.316,00 €
38002 Erdarbeiten	196.140,00 €	27.661,00 €	27.661,00 €	251.462,00 €
38008 Wasserhaltungsarbeiten	16.244,00 €	2.291,00 €	2.291,00 €	20.826,00 €
38012 Mauerarbeiten	172.142,00 €	24.276,00 €	24.276,00 €	220.694,00 €
38013 Beton- und Stahlbetonarbeiten	1.269.868,00 €	179.084,00 €	179.084,00 €	1.628.036,00 €
38016 Zimmer- und Holzbauarbeiten	111.523,00 €	15.728,00 €	15.728,00 €	142.979,00 €
38017 Stahlbau- und Schlosserarbeiten	67.519,00 €	2.134,00 €	2.134,00 €	71.787,00 €
38018 Abdichtungsarbeiten gegen Wasser	52.378,00 €	7.387,00 €	7.387,00 €	67.152,00 €
38020 Dachdeckungs- und Klempnerarbeiten	326.518,00 €	46.047,00 €	46.047,00 €	418.612,00 €
38022 Fassadenbauarbeiten	191.209,00 €	26.965,00 €	26.965,00 €	245.139,00 €
38024 Fliesen- und Plattenarbeiten	139.148,00 €	8.295,00 €	89.428,00 €	236.871,00 €
38025 Estricharbeiten	53.349,00 €	5.689,00 €	5.103,00 €	64.141,00 €
38026 Sporthalleninnenausbau	371.331,00 €	0,00 €	0,00 €	371.331,00 €
38027 Tischlerarbeiten	44.585,00 €	53.732,00 €	31.577,00 €	129.894,00 €
38030 Sonnenschutzanlagen	23.741,00 €	23.741,00 €	0,00 €	47.482,00 €
38031 Leichtmetallbauarbeiten	226.229,00 €	53.242,00 €	22.064,00 €	301.535,00 €
38034 Maler- und Lackierarbeiten	77.526,00 €	10.933,00 €	10.933,00 €	99.392,00 €
38036 Bodenbelagsarbeiten	28.945,00 €	19.659,00 €	1.829,00 €	50.433,00 €
38039 Trockenbauarbeiten	143.445,00 €	23.078,00 €	71.522,00 €	238.045,00 €
390 Sonstige Maßnahmen Baukonstruktion	162.553,00 €	22.924,00 €	22.924,00 €	208.401,00 €

Kostenteilung TGA Stand 26.01.2023				
400 Technische Anlagen	1.222.815,52 €	190.030,31 €	286.614,40 €	1.699.460,23 €
Erschließung	40.894,35 €	5.435,33 €	5.435,33 €	51.765,01 €
Sanitär	185.922,41 €	4.416,71 €	127.453,59 €	317.792,71 €
Heizung	235.928,08 €	72.559,95 €	43.486,48 €	351.974,51 €
Lüftung	148.279,41 €	26.733,06 €	43.485,79 €	218.498,26 €
Elektro	325.867,22 €	42.882,70 €	28.750,65 €	397.500,57 €
Blitzschutzanlage	11.784,11 €	1.566,24 €	1.566,24 €	14.916,59 €
MSR	68.176,05 €	9.061,37 €	9.061,37 €	86.298,79 €
Aufzug	35.432,37 €	4.709,37 €	4.709,37 €	44.851,11 €
PV-Anlage	83.307,16 €	11.072,47 €	11.072,47 €	105.452,10 €
Techn. Außenanlagen	87.224,36 €	11.593,11 €	11.593,11 €	110.410,58 €

Gesamtkosten	5.189.832,52 €	855.476,31 €	932.597,40 €	6.977.906,23 €
--------------	----------------	--------------	--------------	----------------

Gesamtkosten inkl. anteilig KiTa und Schule	7.199.592,68 €			
---	----------------	--	--	--

Baunebenkosten für Gesamtgebäude	1.621.650,00 €
Außenanlagen psch für Gesamtgebäude	297.500,00 €
Gesamtkosten für Gesamtgebäude	8.897.056,23 €

Gesamtkosten für Gesamtgebäude inkl. anteilig KiTa und Schule	9.118.742,68 €
---	----------------

Anteilig für KiTa	Anteilig für Schule
27.571,32 €	194.115,13 €
0,00 €	0,00 €
0,00 €	0,00 €
19.728,18 €	155.393,18 €
0,00 €	0,00 €
5.695,44 €	21.795,14 €
0,00 €	0,00 €
0,00 €	0,00 €
0,00 €	0,00 €
0,00 €	0,00 €
2.147,70 €	16.926,81 €

27.571,32 €	194.115,13 €
-------------	--------------

Gemeinde Haselau

Beschlussvorlage

Vorlage Nr.: 0400/2023/HAS/BV

Fachbereich: Soziales und Kultur	Datum: 14.02.2023
Bearbeiter: Seemann	AZ: 4/

Beratungsfolge	Termin	Öffentlichkeitsstatus
Gemeindevertretung Haselau	02.03.2023	öffentlich
Schul-, Sport-, Kultur und Sozialausschuss der Gemeinde Haselau	15.02.2023	öffentlich
Finanzausschuss der Gemeinde Haselau	23.02.2023	öffentlich

Grundschule Haseldorfer Marsch - Antrag auf Projektförderung

Sachverhalt:

Von der Spenden AG der Grundschule Haseldorfer Marsch liegt ein Antrag auf Projektförderung vor.

Stellungnahme der Verwaltung:

Die Spenden AG hat den beigefügten Antrag auf Projektförderung gestellt. Da es sich bei dem geplanten Theaterbesuch um eine gesamtschulische Maßnahme handelt, soll über den Antrag auch in der Gemeinde Haselau beraten werden.

Finanzierung:

-/-

Fördermittel durch Dritte:

-/-

Beschlussvorschlag:

Der Schul-, Sport-, Kultur- und Sozialausschuss / Der Finanzausschuss empfiehlt / Die Gemeindevertretung beschließt, dem Antrag auf Förderung mit einer Summe von _____ € zuzustimmen.

Bröker
Bürgermeister

Anlagen:
Antrag auf Projektförderung

Amt Geest und Marsch Südholstein
zHd. Herr Bürgermeister Daniel Kullig
Wedeler Chaussee 21
25492 Heist

Haseldorf, den 25.01.2023

Antrag auf Projektförderung

Sehr geehrter Herr Kullig,
Sehr geehrte Damen und Herren,

hiermit stelle ich einen Förderantrag im Namen der Spenden AG der Grundschule Haseldorfer Marsch, um für die ca. 150 Kinder der Grundschulen Haseldorf und Hetlingen für 2023 einen Theaterbesuch zu ermöglichen.

Der gemeinsame Besuch eines Weihnachtsmärchens ist seit langem Tradition und wird, wenn möglich, jedes Jahr durchgeführt. Auf einem solchen Ausflug lernen sich die Kinder und Lehrer*innen besser kennen und das Gemeinschaftsgefühl wird klassenübergreifend gestärkt. Zudem ist die Atmosphäre in einem Theater einfach etwas ganz Besonderes.

Für 2022 war in der Adventszeit ein gemeinsamer Besuch mit den Standorten Haseldorf und Hetlingen geplant. Leider sind in den vergangenen Jahren die Kosten des Busunternehmens so stark gestiegen, dass der Ausflug kurzfristig abgesagt werden musste. Das Busunternehmen hatte im Jahr 2021 ein Angebot von ca. 1.800 € für den Transport mit 4 Bussen geschickt. Für letztes Jahr waren es dann 2.300 €. Zusammen mit den Eintrittskarten hätte der Preis pro Kind für diesen Ausflug 24 € betragen. Diese Summe erschien zu hoch, daher wurde der Ausflug abgesagt.

Wir möchten mit unserer Spenden AG erreichen, dass alle Kinder 2023 an einem solchen Theaterbesuch teilnehmen können und die Eltern nicht stark belastet werden.

Dazu haben wir bereits einen Spendenauf-ruf-Flyer entworfen und diesen an alle Schulkinder verteilt, sowie an vereinzelte Firmen und Haushalte. Hier sind bisher in Haseldorf Spenden in Höhe von 345 € eingegangen. Für 2023 wollen wir noch mehr Flyer verteilen und noch bei weiteren Busunternehmen nach Angeboten fragen. Der Schulverein wird die Aktion ebenfalls unterstützen.

Eine Eintrittskarte würde pro Kind im Altonaer Kindertheater oder im Stadttheater Elmshorn ca. 10 € kosten. Je nach Spendeneingang würden wir einen gemeinsamen Theaterbesuch mit beiden Standorten unterstützen oder einen Besuch der einzelnen Klassen; hier könnte man dann den öffentlichen Nahverkehr nutzen, dies ist mit 150 Kindern nicht möglich. Dieser Theaterbesuch könnte im Sommer stattfinden oder in der Weihnachtszeit.

Unser Spenden-Mindestziel wäre die insgesamt günstigste Lösung, also ein Besuch der Klassen einzeln und die Nutzung des ÖPNV. Hier würden pro Kind ca. 15 € anfallen, woraus sich eine Summe von 2250 € ergeben würden.

Wir würden uns sehr freuen, wenn Sie unseren geplanten Theater-Ausflug mit einem Teil des Betrages fördern würden.

Für weitere Informationen bin ich gerne unter 0172-2709089 erreichbar.

Mit freundlichen Grüßen
Karin Dettlaff