


Gemeinde Heist - Bebauungsplan Nr. 16 - Darstellung Geltungsbereich 1. Änderung BP16

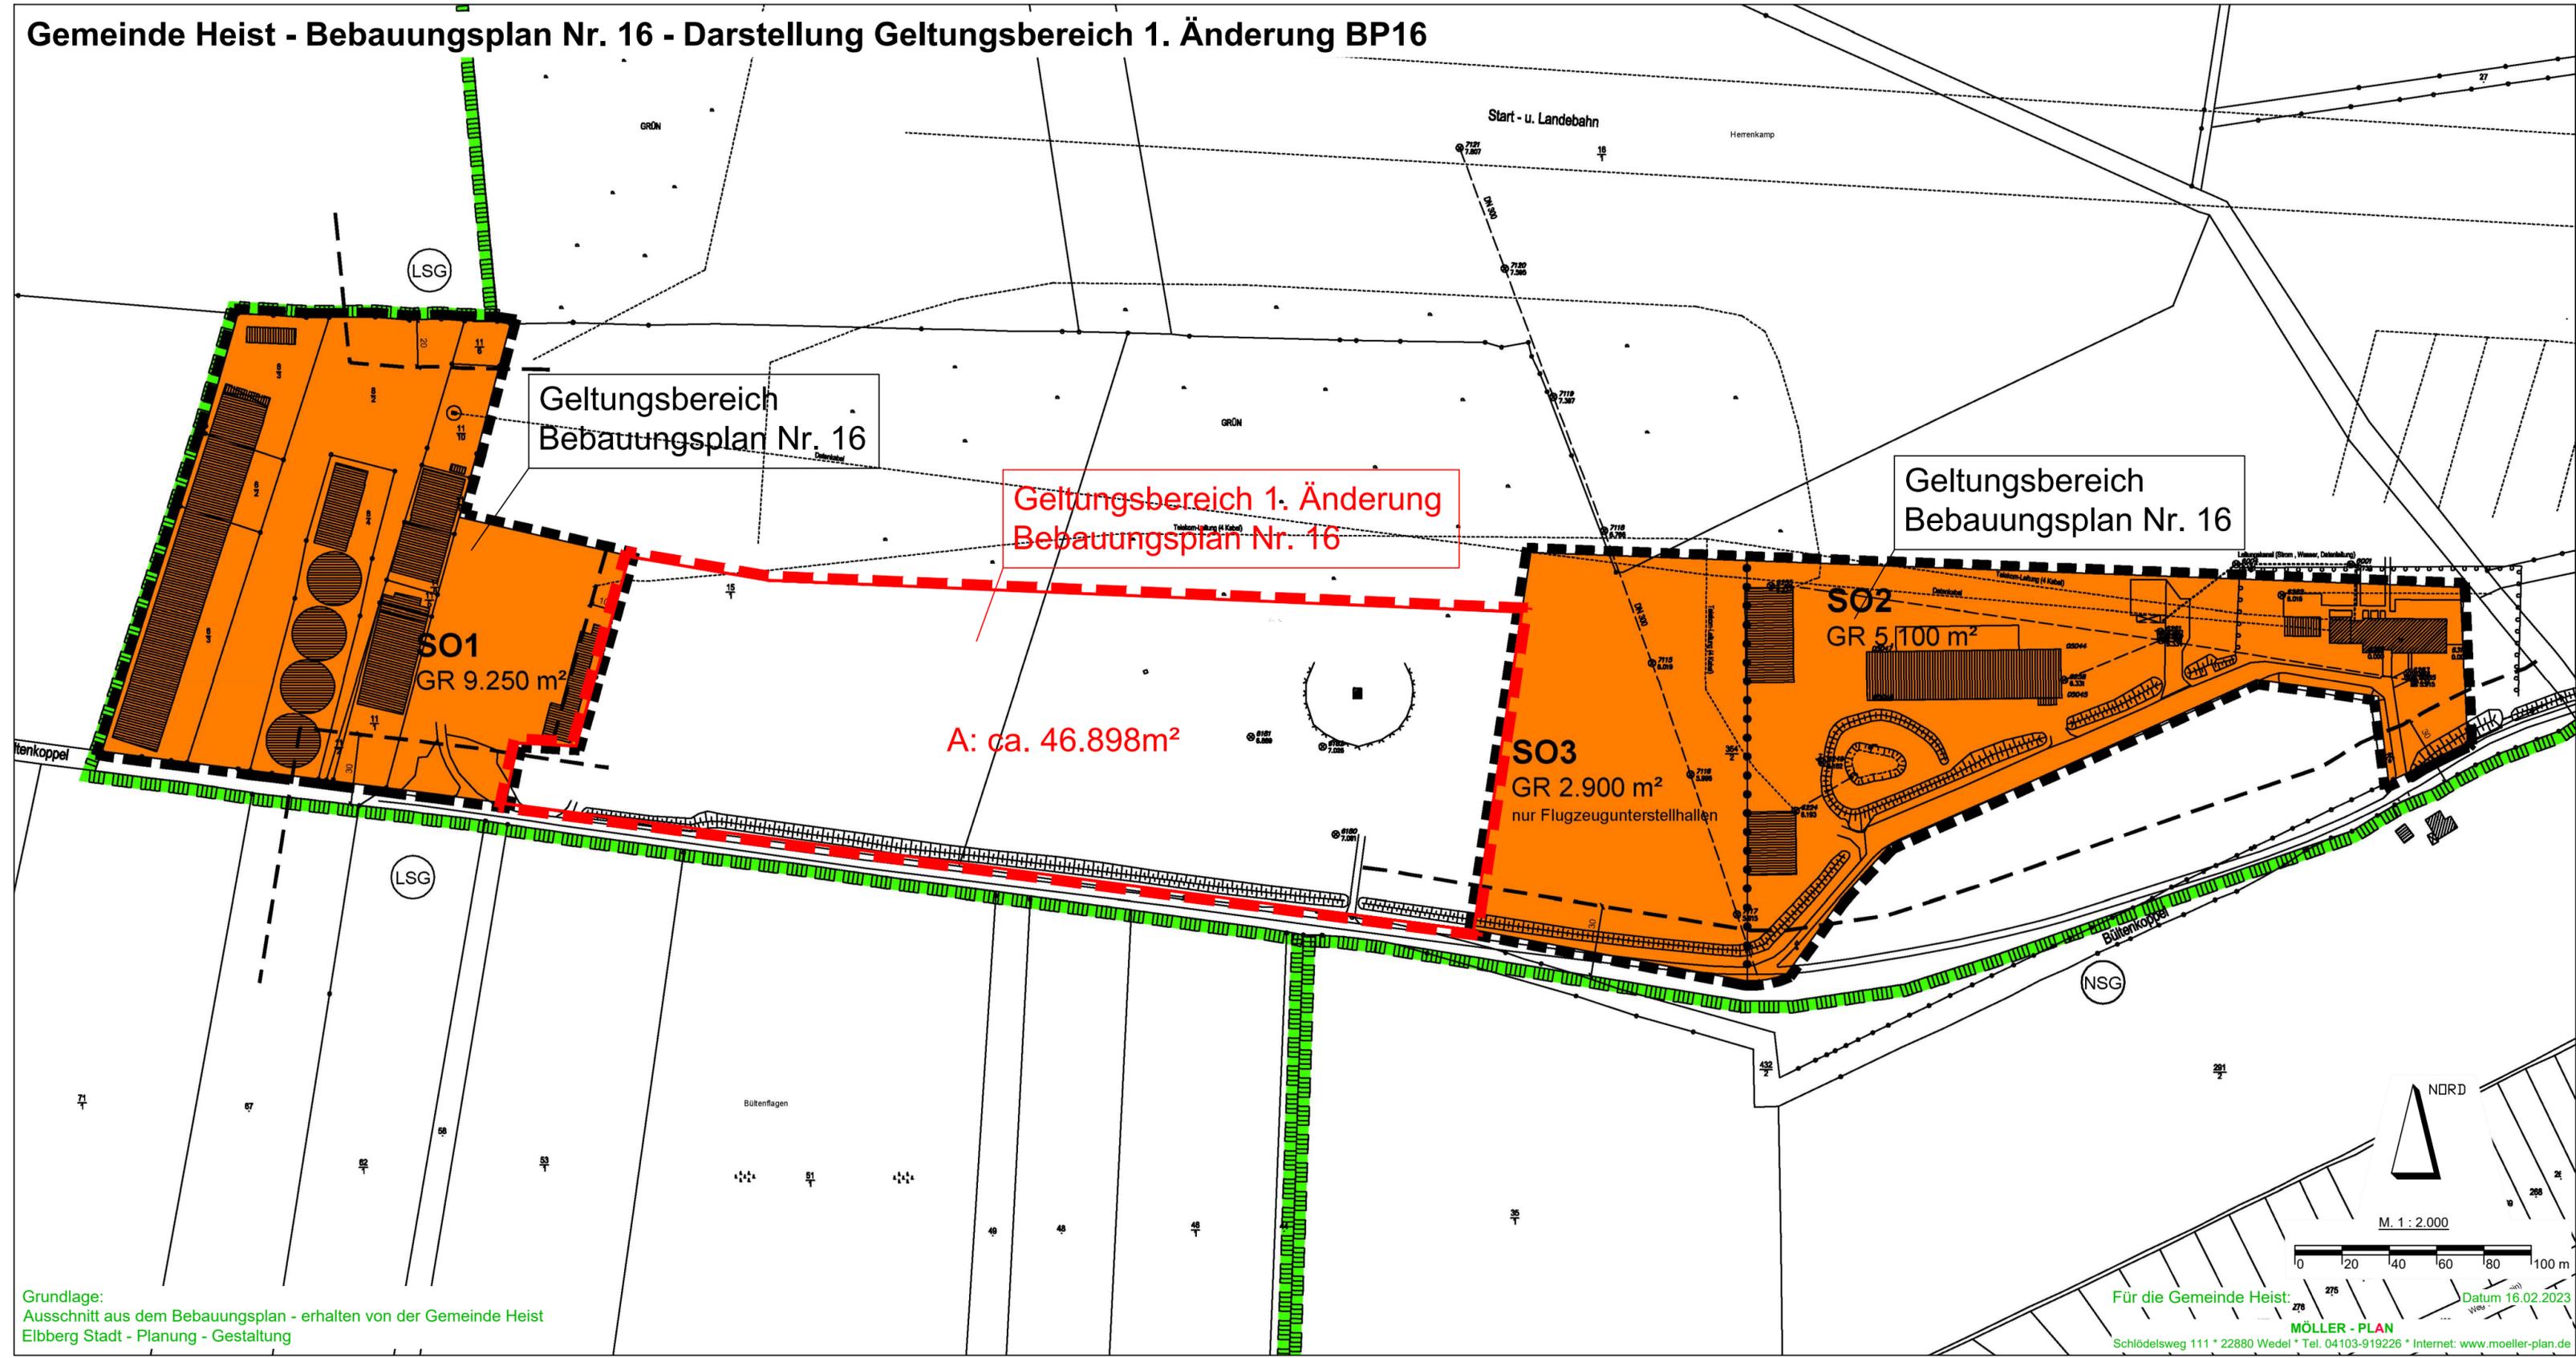

Geltungsbereich
Bebauungsplan Nr. 16

Geltungsbereich 1. Änderung
Bebauungsplan Nr. 16

Geltungsbereich
Bebauungsplan Nr. 16

SO1
GR 9.250 m²

SO2
GR 5.100 m²

SO3
GR 2.900 m²
nur Flugzeugunterstellhallen

A: ca. 46.898m²

Grundlage:
Ausschnitt aus dem Bebauungsplan - erhalten von der Gemeinde Heist
Elbberg Stadt - Planung - Gestaltung

Für die Gemeinde Heist:
MÖLLER - PLAN
Schlödelweg 111 * 22880 Wedel * Tel. 04103-919226 * Internet: www.moeller-plan.de
Datum 16.02.2023