


Gemeinde Haselau

9. Änderung des Flächennutzungsplanes


Planzeichnung

Maßstab 1:5000

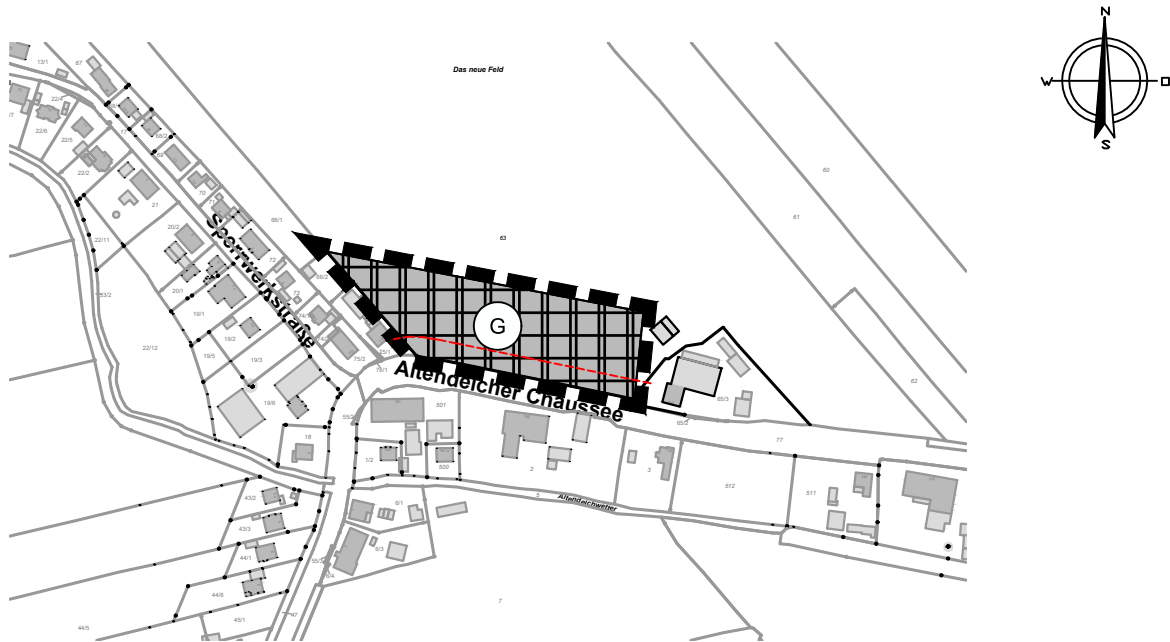

Zeichenerklärung

1. Art der baulichen Nutzung
(§ 5 Abs. 2 Nr.1 BauGB § 1 Abs. 1 und 2 BauNVO)

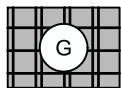


Gewerbliche Bauflächen

2. Sonstige Planzeichen



Grenze des Änderungsbereichs

3. Kennzeichnungen und nachrichtliche Übernahmen

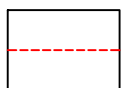

Anbauverbotszone
Regelbreite = 20 m
(§ 29 StrWG)

Gemeinde Haselau

9. Änderung des

Flächennutzungsplanes

- Nördlich Altendeicher Chaussee -

Planzeichnung

Maßstab 1:5000

HAS19001 . gez: An . Stand: 20.02.2023

dn stadtplanung
beraten . planen . entwickeln . gestalten

Kellerstr. 49 . 25462 . Rellingen
buero@dn-stadtplanung.de . Tel. (04101) 852 15 72