




Ansicht Gartenseite (Süden)



Seitenansicht

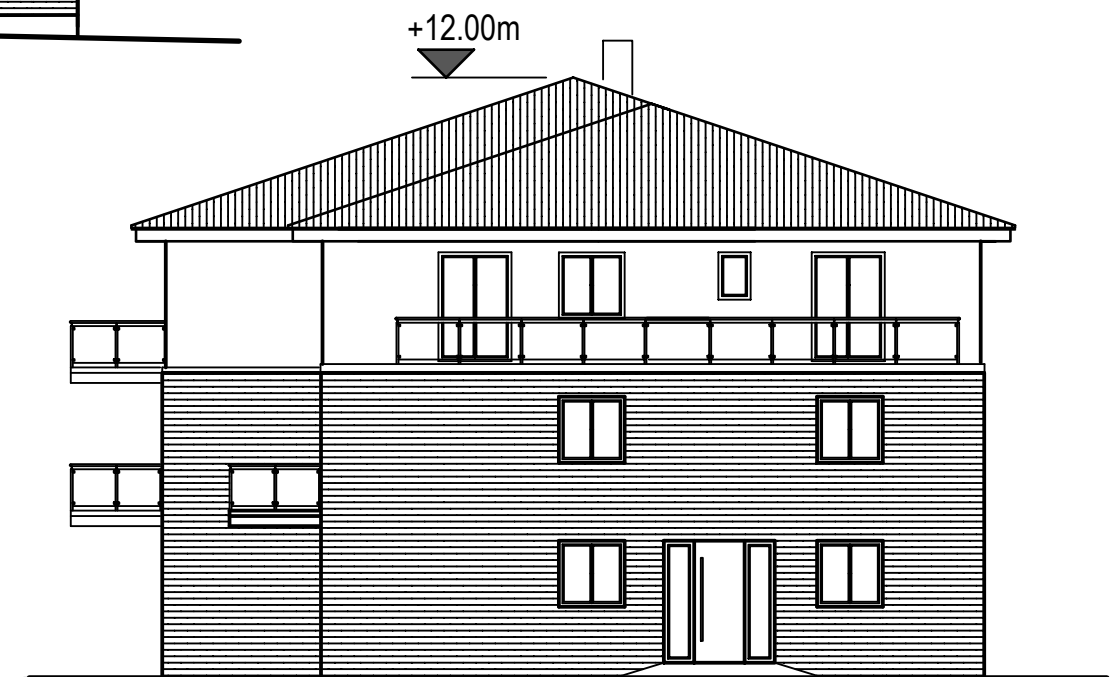

Ansicht Eingang (Norden)

ARCHITEKTURBÜRO OPITZ

Dipl.Ing. Architektin Kitty Opitz
Schulstraße 9 22880 Wedel
Fon 04103 - 84 221 Fax 04103 - 91 9265

Planer

Bauherr

Bauvorhaben

Planinhalt

Lindemann Holding
Am Håg 12
25436 Moorrege

Überbauung ehemaliges Amtsgebäude
Amtsstraße 12
25436 Moorrege

Ansichten

Datum 25.01.2023

Maßstab 1: 150

Plan-Nr. 02